



Линия совмещения с листом 2

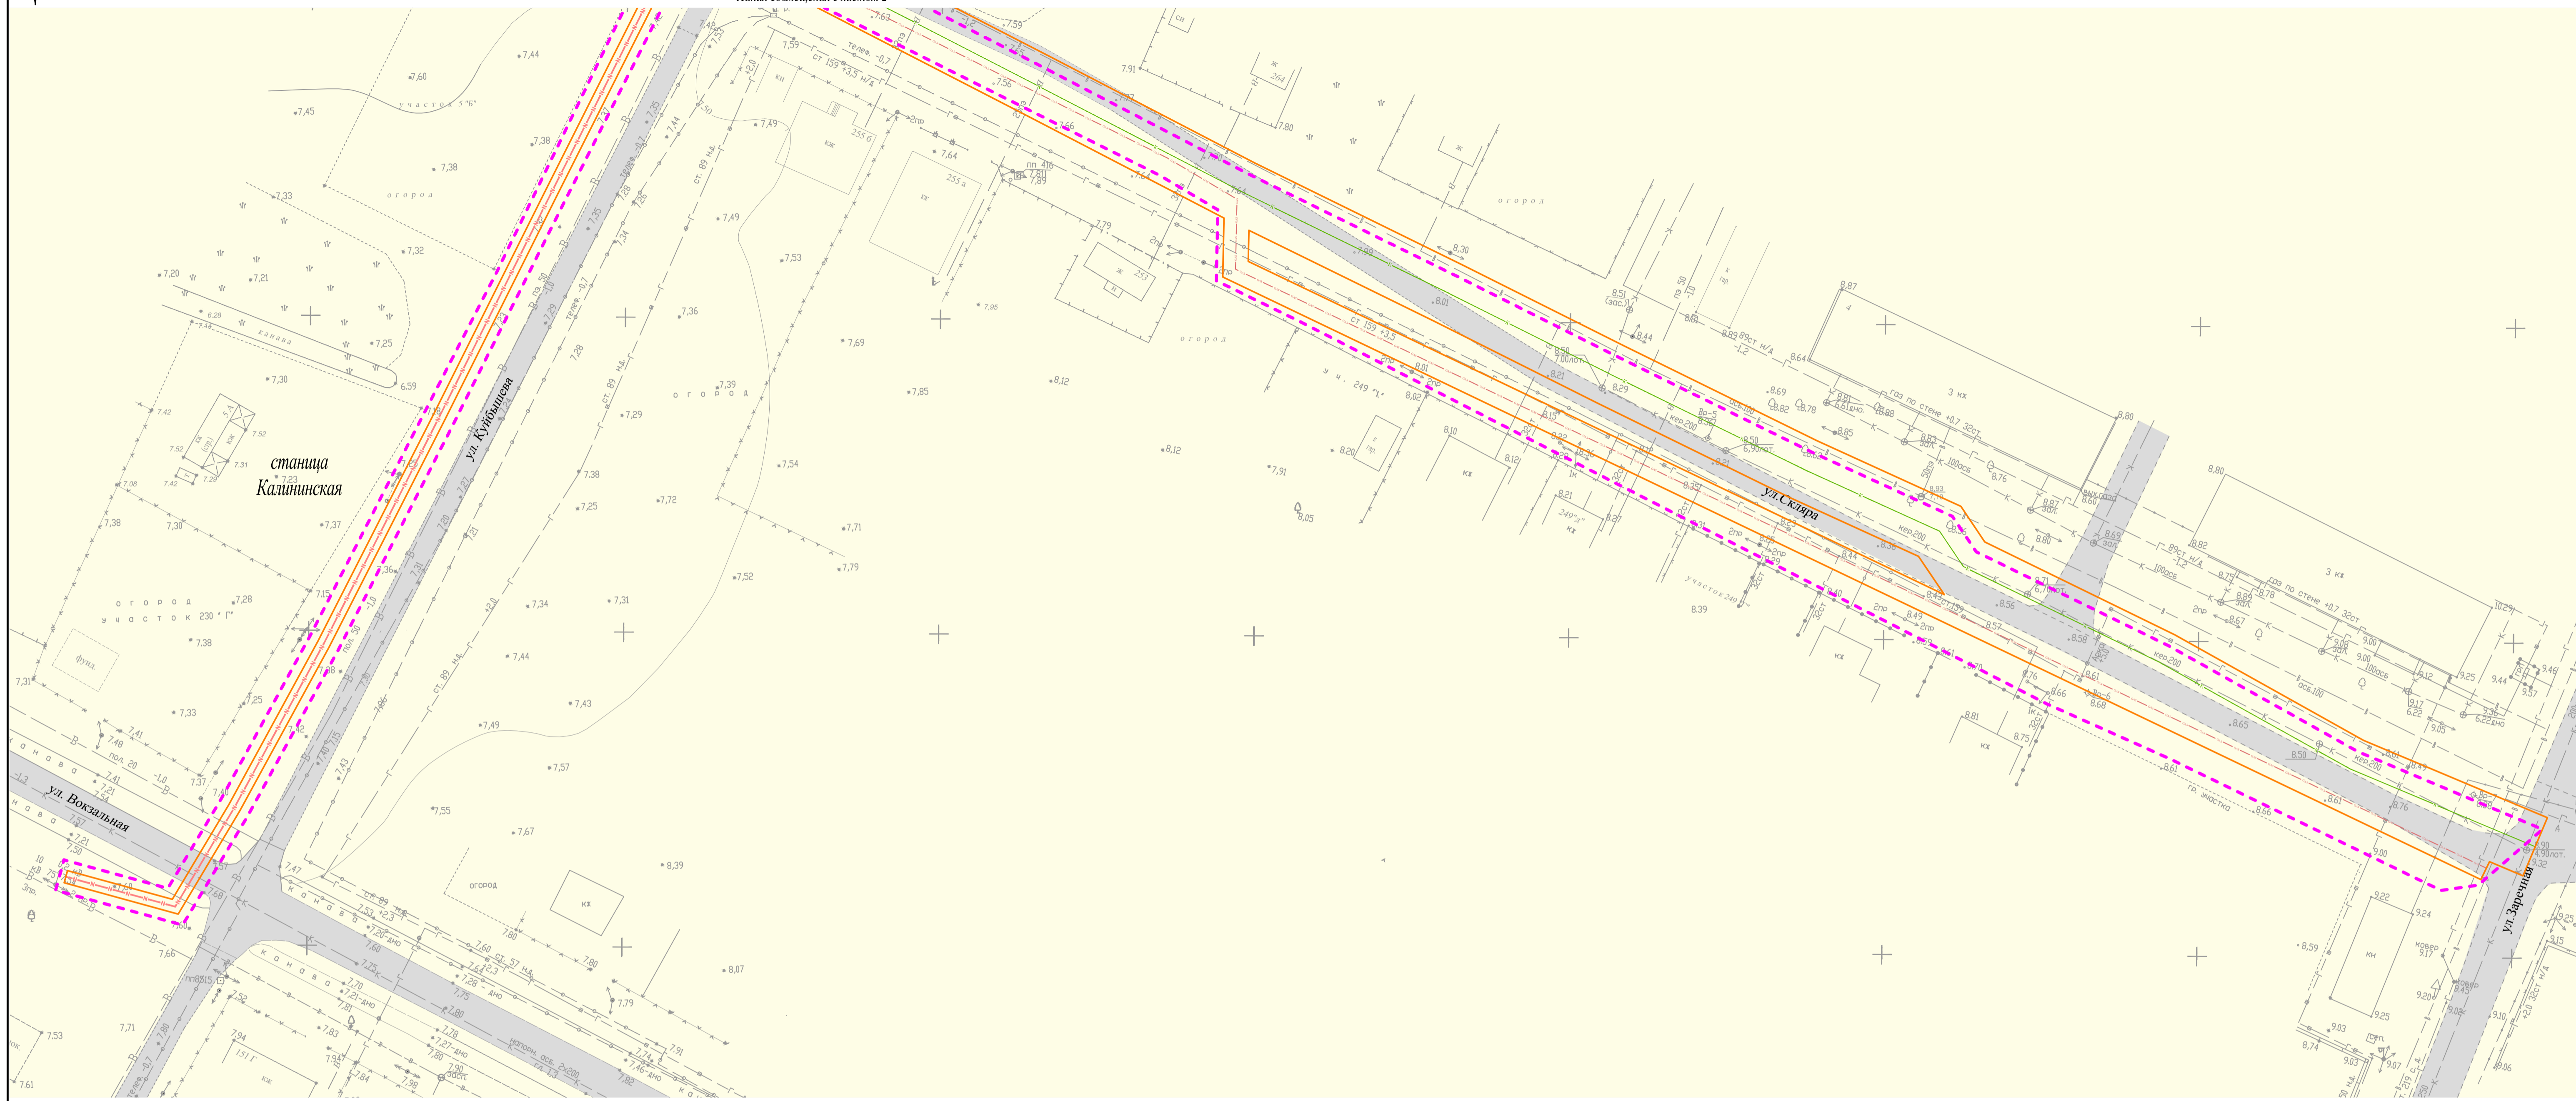

- Условные обозначения:**
- Границы территории, в отношении которой осуществляется подготовка проекта планировки
  - - - Границы зон планируемого размещения линейных объектов
  - Земли населенного пункта - станция Калининская
  - Существующая дорожная сеть
- Конструктивные и планировочные решения, планируемые в отношении линейного объекта:**
- - - Кабель 10кВ в траншее
  - - - Канализация
  - - - Газопровод

Схема расположения листов

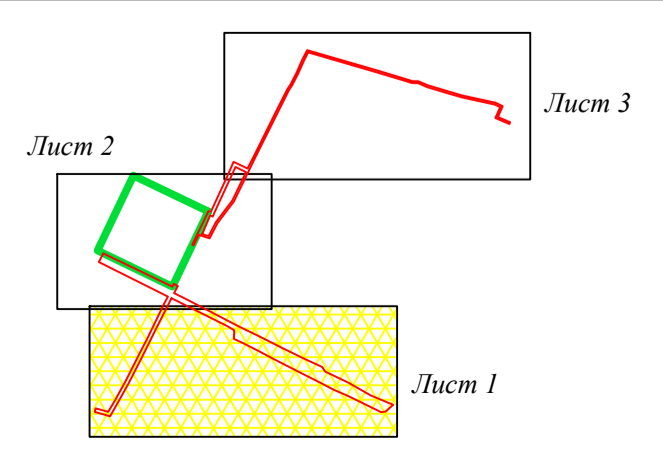

Краснодарский край, Калининский район, Калининское сельское поселение					
Документация по планировке территории (проект планировки территории) для строительства внеплощадочных сетей в ст-це Калининской по объекту: «Спортивный комплекс с плавательным бассейном в Калининском районе»					
Им.	Казум	Лист	Людк	Подпись	Дата
Директор	Алексеев Ю.А.			<i>[Signature]</i>	
Инженер	Доженко О.С.			<i>[Signature]</i>	
Заказчик: ГКУ «Главное управление строительства Краснодарского края»				Стадия	Лист
					3
Схема конструктивных и планировочных решений М 1:500				ООО "Межевой земельный центр"	
Формат А1					