

станция
Калининская


Линия совмещения с листом 3

Линия совмещения с листом 1

Условные обозначения:

- Границы территории, в отношении которой осуществляется подготовка проекта планировки
- Границы зон планируемого размещения линейных объектов
- Земельный участок с кадастровым номером 23:10:0403103:70, расположенный по адресу: ст-ца Калининская, ул. Куйбышева, 7. Предоставлен в постоянное (бессрочное) пользование государственному казенному учреждению «Главное управление строительства Краснодарского края» постановлением № 973 от 25.07.2013г.
- Земли населенного пункта - станция Калининская
- Существующая дорожная сеть
- Конструктивные и планировочные решения, планируемые в отношении линейного объекта:**
- Кабель 10кВ в траншее
- Линия связи (телефонная канализация)
- Водопровод
- Канализация
- Газопровод
- Теплотрасса

Схема расположения листов

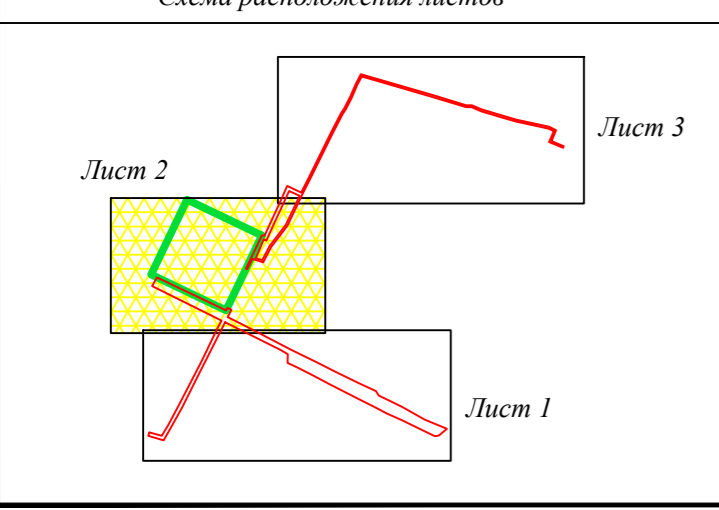

| | | | | | |
|--|----------------|------|-------|-------------------------------|------|
| Краснодарский край, Калининский район, Калининское сельское поселение | | | | | |
| Документация по планировке территории (проект планировки территории) для строительства внеплощадочных сетей в ст-це Калининской по объекту: «Спортивный комплекс с плавательным бассейном» в Калининском районе» | | | | | |
| Изм. | Колум. | Лист | Людк. | Подпись | Дата |
| Директор | Александр Ю.А. | | | <i>[Signature]</i> | |
| Инженер | Долженко О.С. | | | <i>[Signature]</i> | |
| Заказчик: ГКУ «Главное управление строительства Краснодарского края» | | | | Стадия | Лист |
| | | | | | 2 |
| Схема конструктивных решений и планировочных решений М 1:500 | | | | Листовое | 3 |
| | | | | ООО "Межевой земельный центр" | |
| Формат А1 | | | | | |