

Линия совмещения с листом 2


Условные обозначения:

- Границы территории, в отношении которой осуществляется подготовка проекта планировки
- - - Границы зон планируемого размещения линейных объектов
- Земли населенного пункта - станция Калининская
- Существующая дорожная сеть

Конструктивные и планировочные решения, планируемые в отношении линейного объекта:

- Кабель 10кВ в траншее
- Линия связи (телефонная канализация)

Схема расположения листов

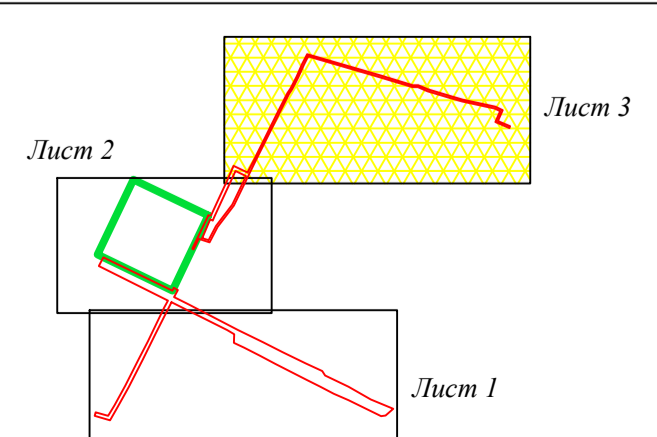

						Краснодарский край, Калининский район, Калининское сельское поселение			
						Документация по планировке территории (проект планировки территории) для строительства внеплощадочных сетей в ст-це Калининской по объекту: «Спортивный комплекс с плавательным бассейном в Калининском районе»			
Изм.	Колум.	Лист	Джок	Подпись	Дата	Заказчик: ГКУ «Главное управление строительства Краснодарского края»	Стадия	Лист	Листов
				<i>[Signature]</i>				3	3
Инженер	Долженко О.С.			<i>[Signature]</i>		Схема конструктивных и планировочных решений М 1:500		ООО "Межевой земельный центр"	