




Линия совмещения с листом 2

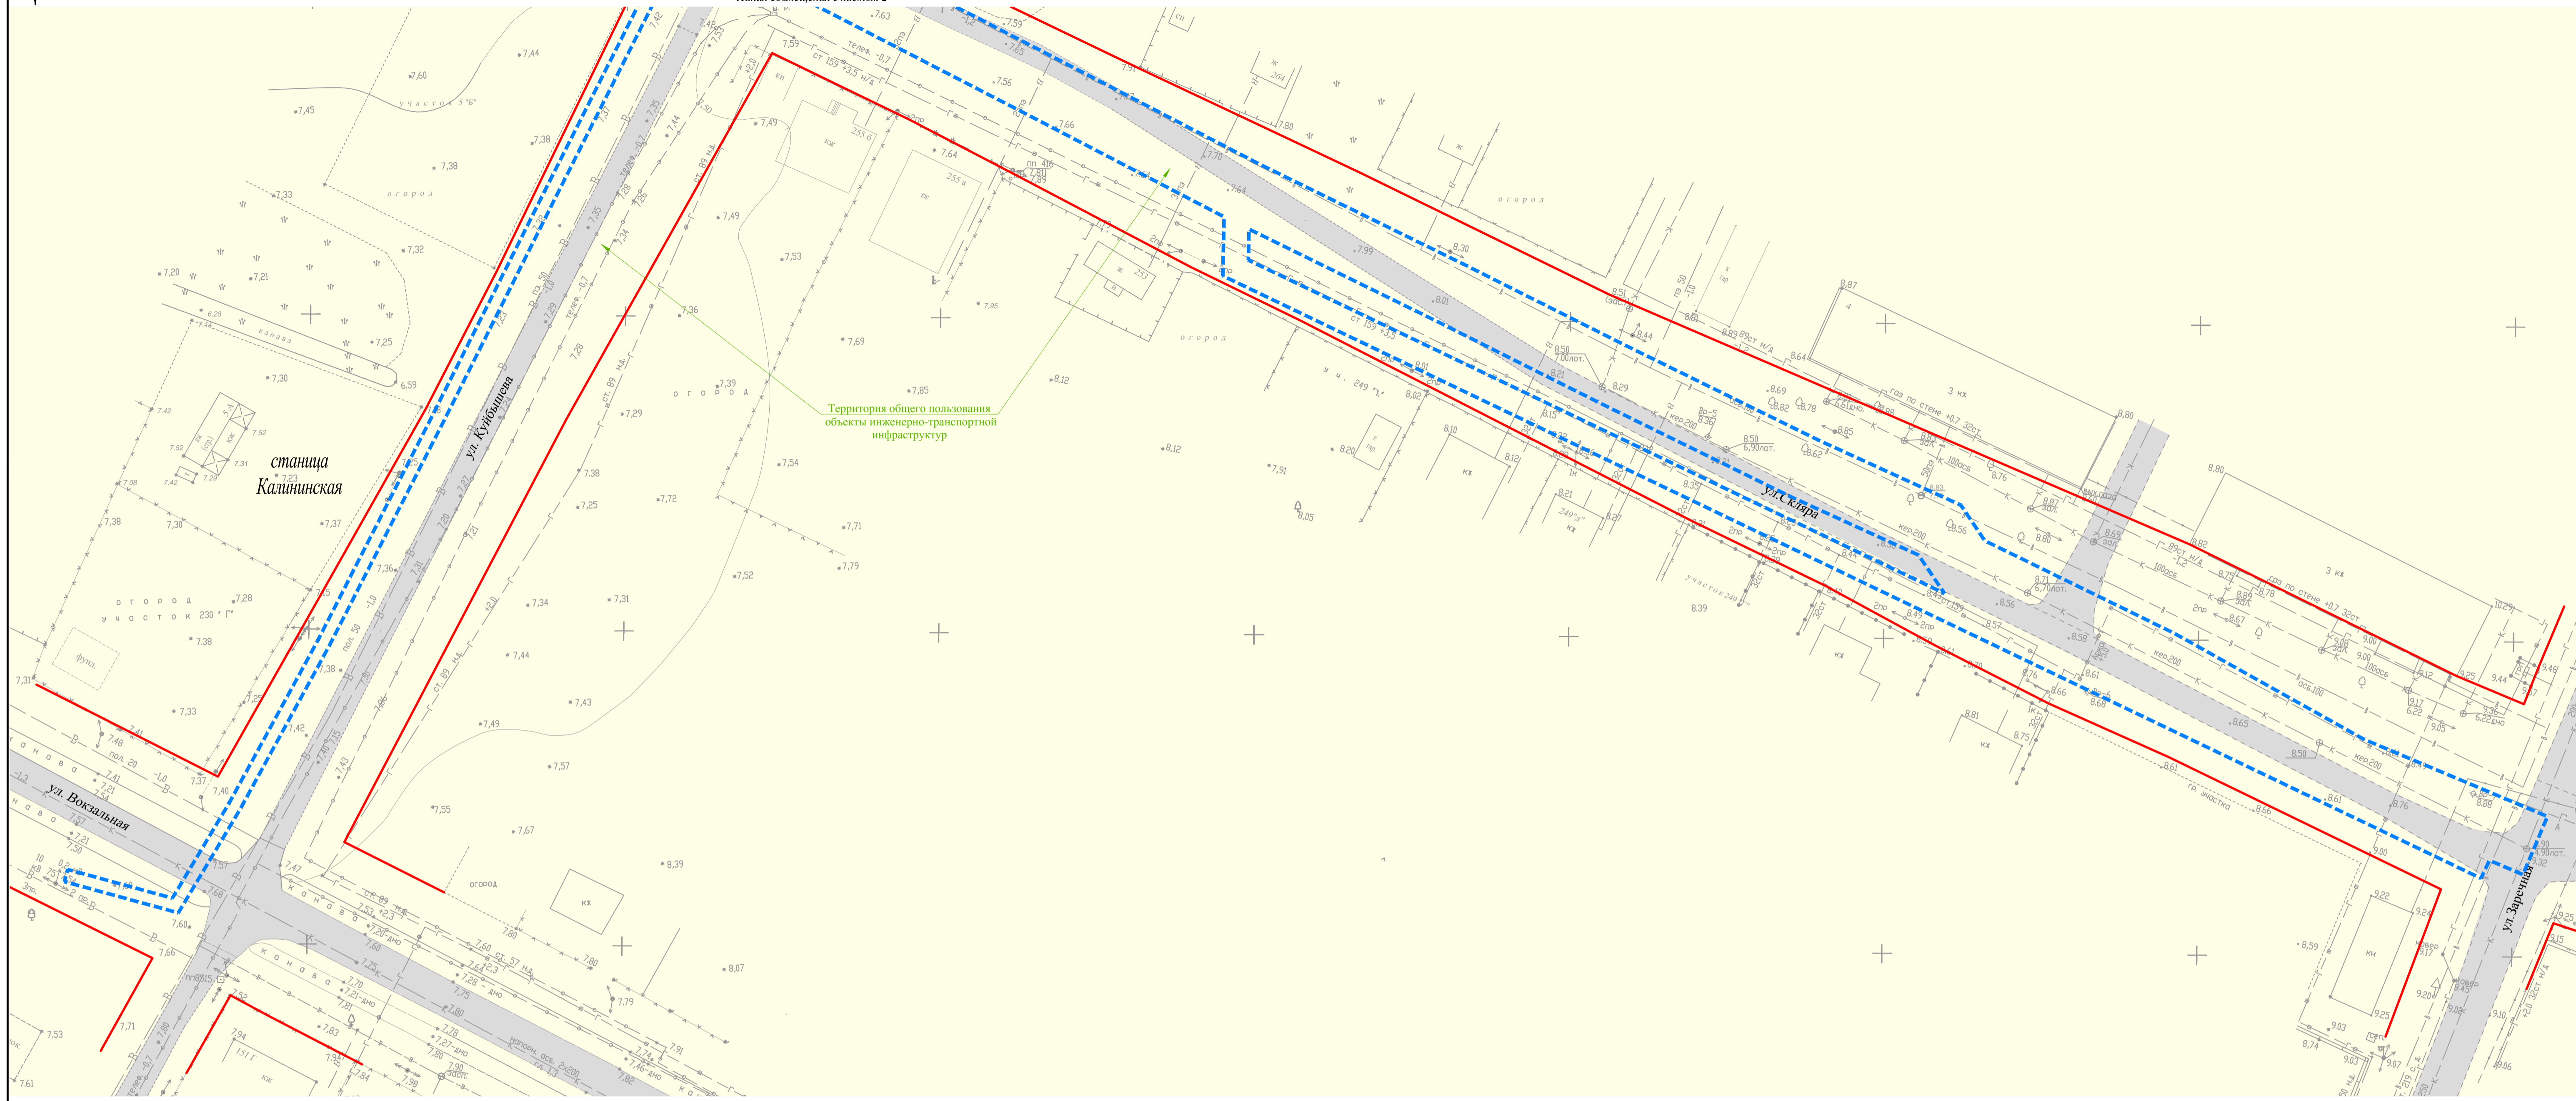

Территория общего пользования
объекты инженерно-транспортной
инфраструктур

станция
Калининская


Условные обозначения:

- Границы территории, в отношении которой осуществляется подготовка проекта планировки
- Существующие красные линии
- Земли населенного пункта - станция Калининская
- Существующая дорожная сеть

Примечание:

Существующие красные линии утверждены постановлением администрации муниципального образования Калининский район № 404 от 29.08.2016 г. «Об утверждении проекта планировки и проекта межевания территории для строительства внеплощадочных сетей в ст-це Калининской по объекту «Спортивный комплекс с плавательным бассейном в Калининском районе»

Схема расположения листов

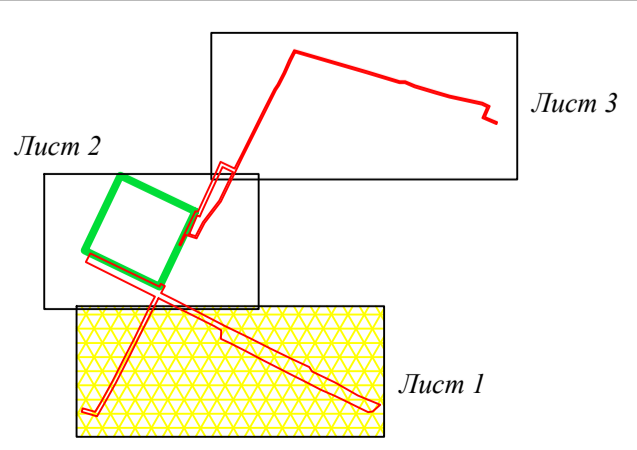

					Краснодарский край, Калининский район, Калининское сельское поселение			
					Документация по планировке территории (проект планировки территории) для строительства внеплощадочных сетей в ст-це Калининской по объекту: «Спортивный комплекс с плавательным бассейном в Калининском районе»			
Им.	Кварт.	Лист	Лодж.	Подпись	Дата	Стадия	Лист	Листов
Директор	Александр Ю.А.			<i>[Signature]</i>		Заказчик: ГКУ «Главное управление строительства Краснодарского края»	1	3
Инженер	Долженко О.С.			<i>[Signature]</i>		Чертеж красных линий М 1:500		ООО "Межевой земельный центр"