

станция  
Калининская

Территория общего пользования  
объекты инженерно-транспортной  
инфраструктур


Линия совмещения с листом 2

**Условные обозначения:**

- Границы территории, в отношении которой осуществляется подготовка проекта планировки
- Существующие красные линии
- Земли населенного пункта - станция Калининская
- Существующая дорожная сеть

**Примечание:**  
Существующие красные линии утверждены постановлением администрации муниципального образования Калининский район № 404 от 29.08.2016 г. «Об утверждении проекта планировки и проекта межевания территории для строительства велоподъездных сетей в ст-це Калининской по объекту: «Спортивный комплекс с плавательным бассейном в Калининском районе»

Схема расположения листов

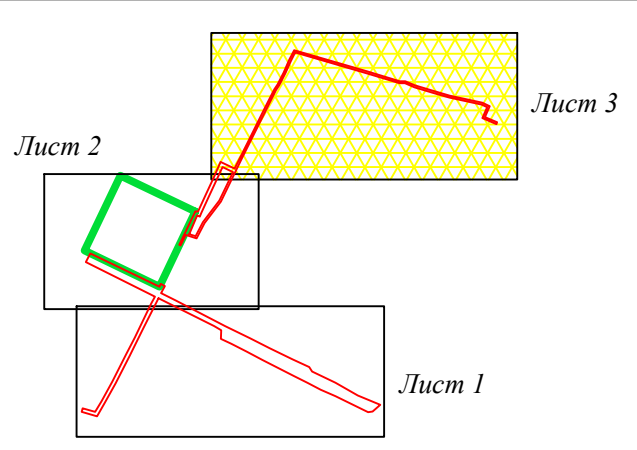

Краснодарский край, Калининский район, Калининское сельское поселение					
Документация по планировке территории (проект планировки территории) для строительства велоподъездных сетей в ст-це Калининской по объекту: «Спортивный комплекс с плавательным бассейном в Калининском районе»					
Им.	Казум	Лист	Людк	Подпись	Дата
Директор	Алексеев Ю.А.				
Инженер	Долженко О.С.				
Заказчик: ГКУ «Главное управление строительства Краснодарского края»				Стадия	Лист
Чертеж красных линий М 1:500				3	3
				ООО "Межевой земельный центр"	
Формат А1					