


Условные обозначения:

- Границы зон планируемого размещения объектов капитального строительства
- Кадастровый номер и граница существующего земельного участка, учтенного в Едином государственном реестре недвижимости
- Зоны с особыми условиями использования территории, утвержденные в установленном порядке:**
 - Охранная зона ВЛ-10 кВ КЛ-1, входящая в электросетевой комплекс 10 кВ КЛ-1 от ПС-35/10 кВ «Калининская» с прилегающими ВЛ и ТП /23.10.2.49
- Охранные зоны существующих инженерных сетей:**
 - Охранная зона линии электропередачи
 - Охранная зона трассы кабеля связи
 - Санитарно-защитная полоса линии водопровода
 - Охранная зона канализации
 - Охранная зона газопровода
- Границы зон с особыми условиями использования территорий, подлежащие установлению в связи с размещением линейных объектов:**
 - Охранная зона линии электропередачи
 - Охранная зона канализации
 - Охранная зона газопровода
- Существующие сохраняемые объекты капитального строительства:**
 - 0,2 кВ Линия электропередач
 - Линия связи
 - Водопровод
 - Канализация
 - Газопровод
 - Здание, строение
 - Существующая улично-дорожная сеть (улицы, проезды)

Примечание:
 1. Границы особо охраняемых природных территорий отсутствуют.
 2. По данным единого государственного реестра объектов культурного наследия (памятников истории и культуры) народов Российской Федерации, списка выявленных объектов культурного наследия Калининского района и материалам архива управления объекты культурного наследия отсутствуют (Письмо управления государственной охраны объектов культурного наследия Краснодарского края № 78-5352/13-01-22 от 22.08.2013 г.).
 3. Границы лесничества, лесопарков, участковых лесничества, лесных кварталов, лесотаксационных выделов или частей лесотаксационных выделов отсутствуют.

Схема расположения листов

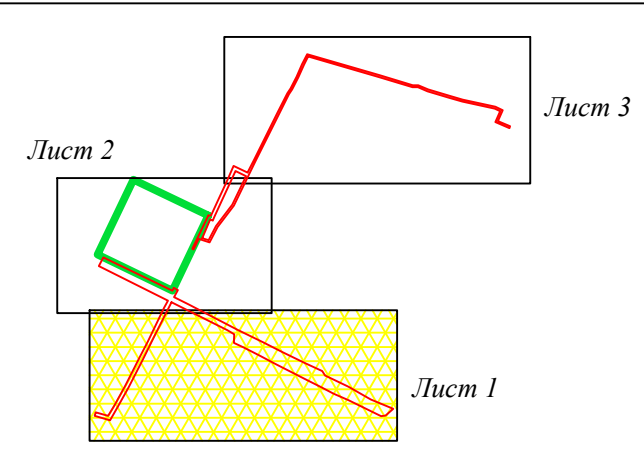

Краснодарский край, Калининский район, Калининское сельское поселение					
Документация по планировке территории (проект межевания территории) для строительства внеплощадочных сетей в ст-це Калининской по объекту: «Спортивный комплекс с плавательным бассейном в Калининском районе»					
Изм.	Колум.	Лист	Людк.	Подпись	Дата
Директор	Алексеев Ю.А.				
Инженер	Долженко О.С.				
Заказчик: ГКУ «Главное управление строительства Краснодарского края»			Стадия	Лист	Листов
Чертеж материалов по обоснованию проекта межевания территории М 1:500				1	3
ООО "Межевой земельный центр"					