


Условные обозначения:

- Границы территории, в отношении которой осуществляется подготовка проекта планировки
- - - - - Границы зон планируемого размещения линейных объектов
- 23:10:0403103:7 Кадастровый номер и граница существующего земельного участка, учтенного в Едином государственном реестре недвижимости
- 10 Характерная точка границ существующего земельного участка, учтенного в едином государственном реестре недвижимости, и её номер
- Категории земель в границах территории, в отношении которой осуществляется подготовка проекта планировки:**
- Земли населенных пунктов
- Формы собственности земельных участков:**
- Муниципальная собственность
- Существующие сохраняемые объекты капитального строительства:**
- 0,2 кВ Линия электропередач
- Линия связи
- Водопровод
- Канализация
- Газопровод
- Здание, строение
- Существующая улично-дорожная сеть (улицы, проезды)
- Границы зон планируемого размещения объектов капитального строительства, установленные ранее утвержденной документацией по планировке территории:**
- - - - - Границы зон планируемого размещения объектов капитального строительства, ранее утвержденные постановлением главы муниципального образования Калининский район от 29.08.2016 г. № 404 «Об утверждении проекта планировки территории и проекта межевания территории для строительства внеплощадочных сетей в ст-це Калининской по объекту: «Спортивный комплекс с плавательным бассейном в Калининском районе»

Схема расположения листов

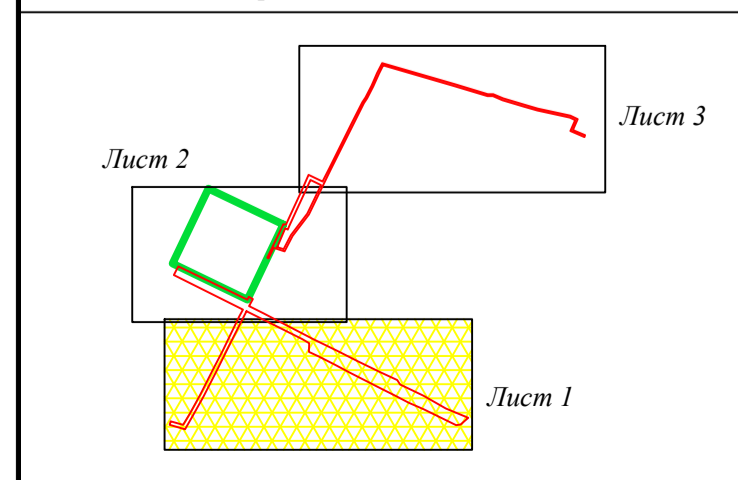

Примечание:
 1. Границы зон планируемого размещения линейных объектов, подлежащих переносу (переустройству) из зоны планируемого размещения линейного объекта отсутствуют.
 2. Земельные участки, изъятие которых необходимо для государственных и муниципальных нужд отсутствуют.

					Краснодарский край, Калининский район, Калининское сельское поселение				
					Документация по планировке территории (проект планировки территории) для строительства внеплощадочных сетей в ст-це Калининской по объекту: «Спортивный комплекс с плавательным бассейном в Калининском районе»				
Изм.	Колум.	Лист	Людк.	Подпись	Дата	Заказчик: ГКУ «Главное управление строительства Краснодарского края»	Стадия	Лист	Листов
								1	3
Директор	Алексеев Ю.А.					Схема использования территории в период подготовки проекта планировки территории М 1:500	ООО "Межевой земельный центр"		
Инженер	Долженко О.С.								