


Условные обозначения:

- Границы территории, в отношении которой осуществляется подготовка проекта планировки
- - - Границы зон планируемого размещения линейных объектов
- 23:10:0403103:7 Кадастровый номер и граница существующего земельного участка, учтенного в Едином государственном реестре недвижимости
- Земельный участок, расположенный по адресу: ст-ца Калининская, ул. Куйбышева, 7. Предоставлен в постоянное (бессрочное) пользование государственному казенному учреждению «Главное управление строительства Краснодарского края» постановлением № 973 от 25.07.2013г.
- 10 Характерная точка границ существующего земельного участка, учтенного в Едином государственном реестре недвижимости, и её номер
- Категории земель в границах территории, в отношении которой осуществляется подготовка проекта планировки:**
- Земли населенных пунктов
- Формы собственности земельных участков:**
- Муниципальная собственность
- Государственная собственность
- Существующие сохраняемые объекты капитального строительства:**
- 0,2 кВ Линия электропередач
- Линия связи
- Водопровод
- Канализация
- Газопровод
- Здание, строение
- Существующаялично-дорожная сеть (улицы, проезды)
- Границы зон планируемого размещения объектов капитального строительства, установленные ранее утвержденной документацией по планировке территории:**
- - - Границы зон планируемого размещения объектов капитального строительства, ранее утвержденные постановлением главы муниципального образования Калининский район от 29.08.2016 г. № 404 «Об утверждении проекта планировки территории и проекта межевания территории для строительства вноплощадочных сетей в ст-це Калининской по объекту: «Спортивный комплекс с плавательным бассейном в Калининском районе»

Примечание:
 1. Границы зон планируемого размещения линейных объектов, подлежащих переносу (переустройству) из зоны планируемого размещения линейного объекта отсутствуют.
 2. Земельные участки, изъятие которых необходимо для государственных и муниципальных нужд отсутствуют.

Схема расположения листов

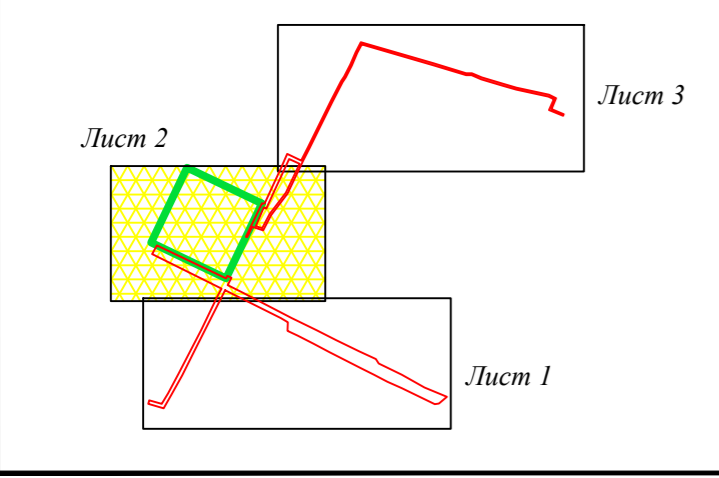

Краснодарский край, Калининский район, Калининское сельское поселение					
Документация по планировке территории (проект планировки территории) для строительства вноплощадочных сетей в ст-це Калининской по объекту: «Спортивный комплекс с плавательным бассейном в Калининском районе»					
Изм.	Колум.	Лист	Людок	Подпись	Дата
Директор	Александр Ю.А.			<i>[Signature]</i>	
Инженер	Долженко О.С.			<i>[Signature]</i>	
Заказчик: ГКУ «Главное управление строительства Краснодарского края»				Стадия	Лист
Схема использования территории в период подготовки проекта планировки территории М 1:500				2	3
				ООО «Межевой земельный центр»	
Формат А1					