



Линия совмещения с листом 2

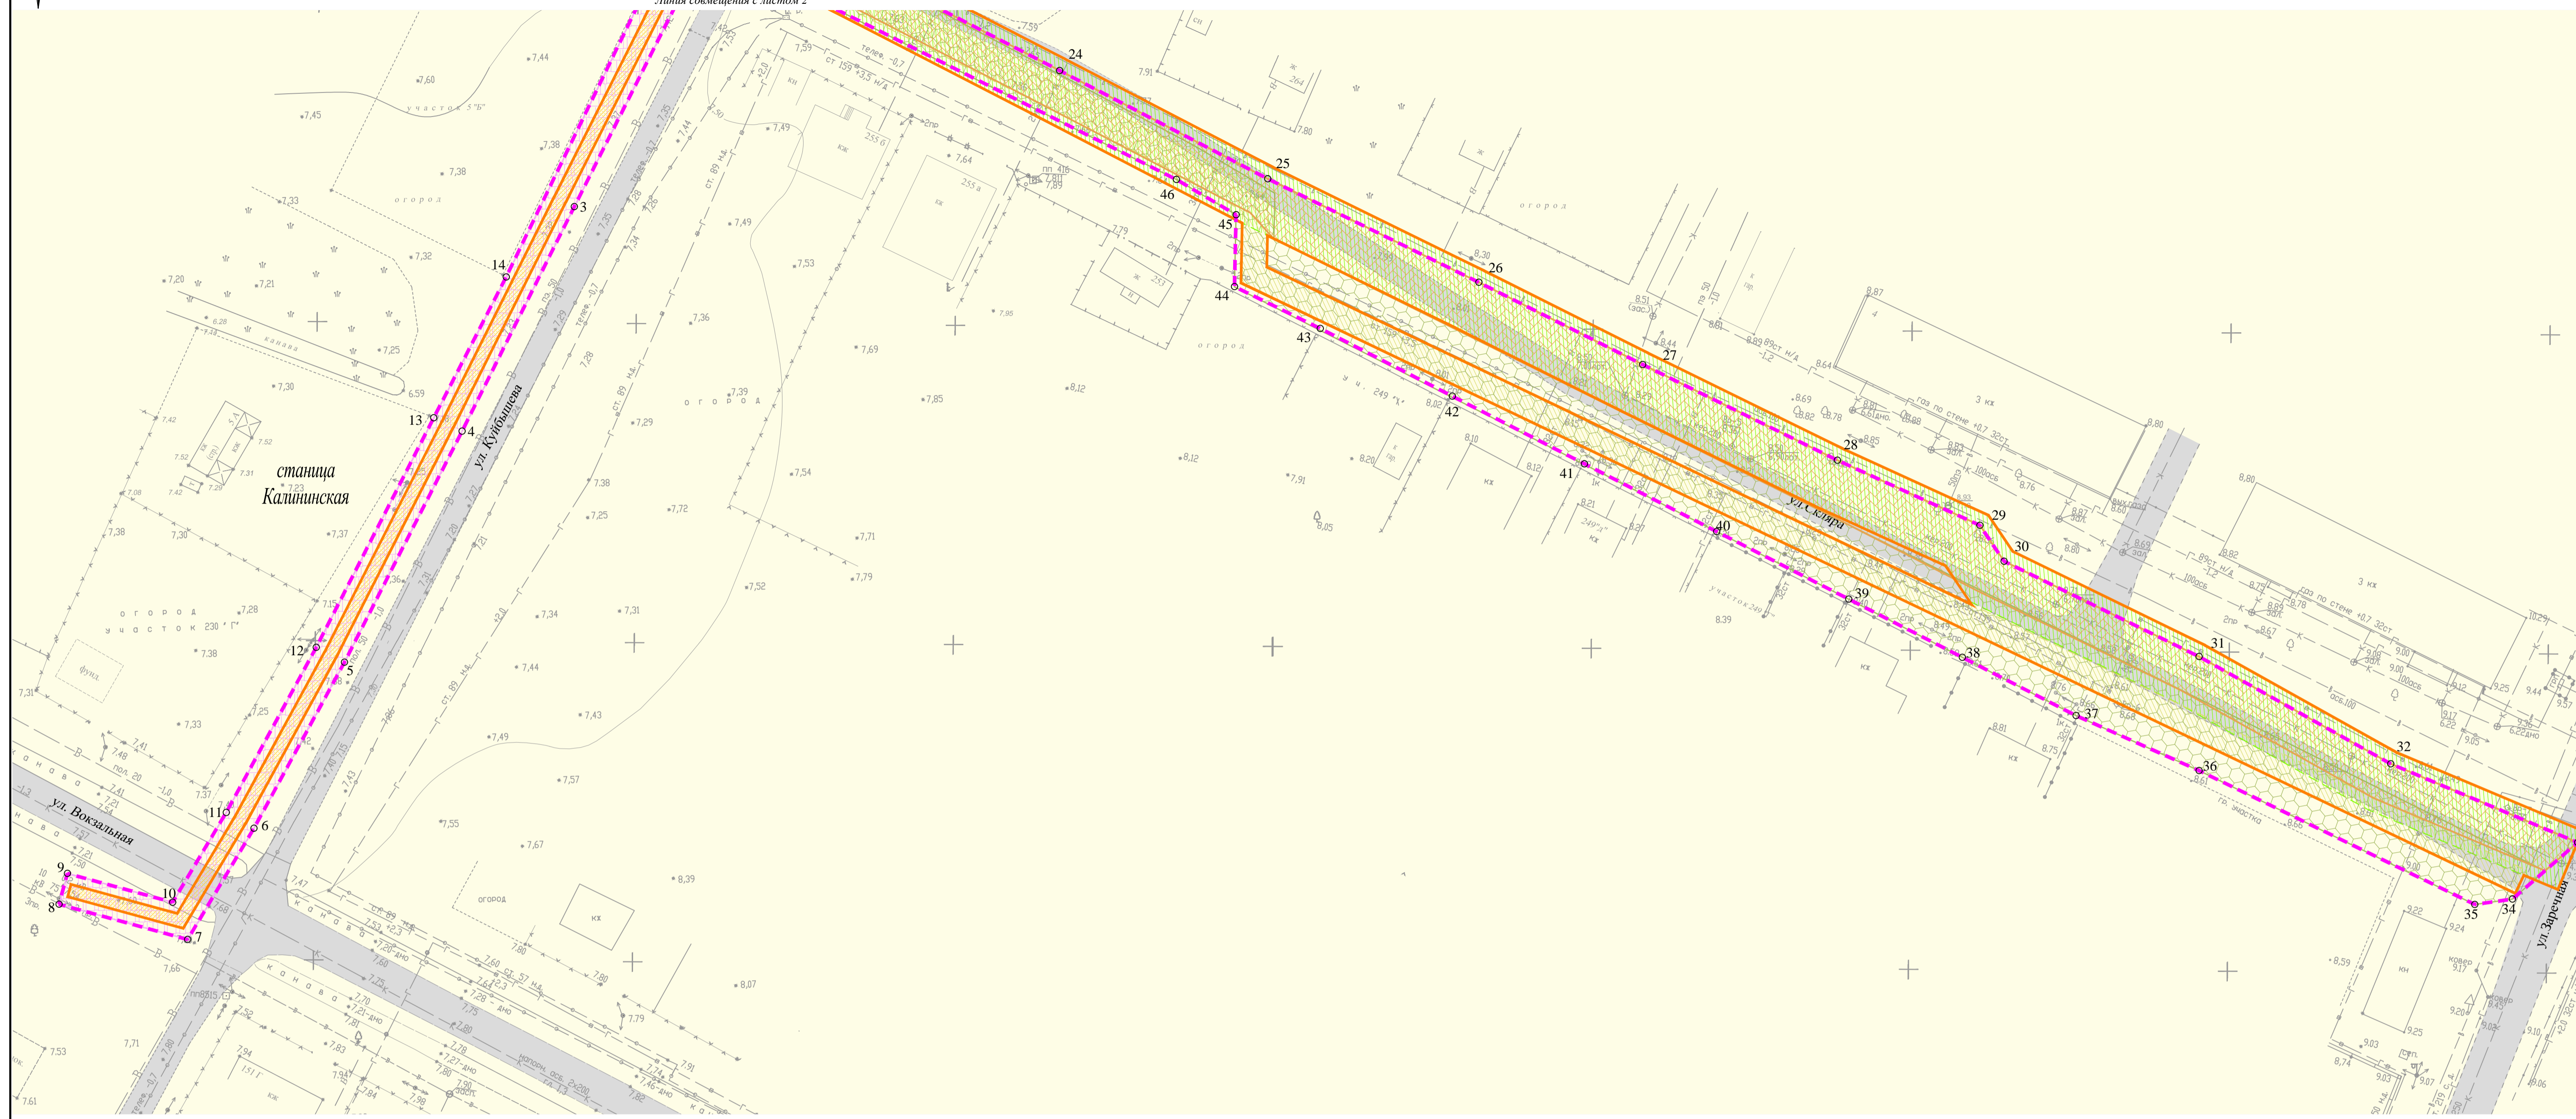

- Условные обозначения:**
- Границы территории, в отношении которой осуществляется подготовка проекта планировки
  - Границы зон планируемого размещения линейных объектов
  - 50  Характерная точка границ зон планируемого размещения линейных объектов и ее номер
  - Земли населенного пункта - станция Калининская
  - Существующая дорожная сеть
- Границы зон планируемого размещения объектов капитального строительства, входящих в состав линейного объекта:**
- Границы зон планируемого размещения линии электропередачи
  - Границы зон планируемого размещения канализации
  - Границы зон планируемого размещения газопровода
- Границы зон с особыми условиями использования территорий, подлежащие установлению в связи с размещением линейных объектов:**
- Охранная зона линии электропередачи
  - Охранная зона канализации
  - Охранная зона газопровода

**Примечание:**  
Границы зон планируемого размещения линейных объектов, подлежащих переносу (перустройству) из зон планируемого размещения линейного объекта, отсутствуют.

Схема расположения листов

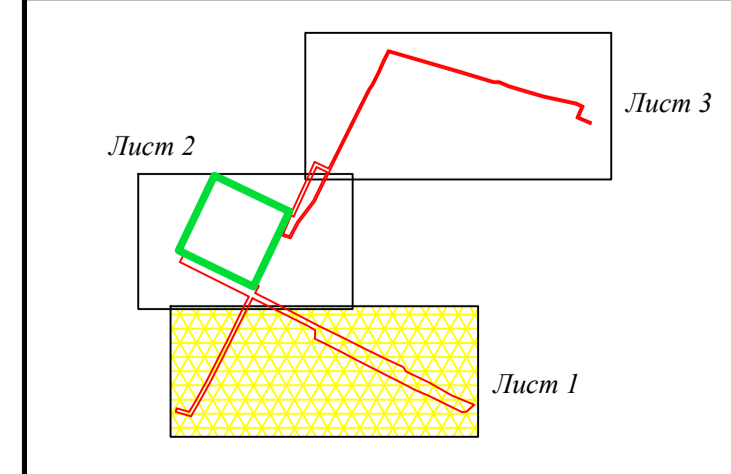

Краснодарский край, Калининский район, Калининское сельское поселение					
Документация по планировке территории (проект планировки территории) для строительства внеплощадочных сетей в ст-це Калининской по объекту: «Спортивный комплекс с плавательным бассейном в Калининском районе»					
Изм.	Колум	Лист	Людк	Подпись	Дата
Директор	Алексеев Ю.А.				
Инженер	Долженко О.С.				
Заказчик: ГКУ «Главное управление строительства Краснодарского края»				Стадия	Лист
				1	3
ООО «Межевой земельный центр»					
Формат А1					