

Линия совмещения с листом 1

Линия совмещения с листом 3

станция  
Калининская


**Условные обозначения:**

- Граница территории, в отношении которой осуществляется подготовка проекта планировки
- Границы зон планируемого размещения линейных объектов
- Земельный участок с кадастровым номером 23:10:0403103:70, расположенный по адресу: ст-ца Калининская, ул. Куйбышева, 7. Предоставлен в постоянное (бессрочное) пользование государственному казенному учреждению «Главное управление строительства Краснодарского края» постановлением № 973 от 25.07.2013г.
- Земли населенного пункта - станция Калининская
- Существующая улично-дорожная сеть
- Направление движения транспорта

**Примечание:**

1. Границы зон планируемого размещения линейных объектов, подлежащих переносу (перустройству) из зоны планируемого размещения линейного объекта отсутствуют.
2. Границы зон действия публичных сервитутов отсутствуют.
3. Остановочные пункты наземного общественного пассажирского транспорта отсутствуют.
4. Входы (выходы) подземного общественного пассажирского транспорта отсутствуют.
5. Объекты транспортной инфраструктуры с выделением эстакад, путепроводов, тоннелей, мостов, объектов внеуличного транспорта, железнодорожных вокзалов, пассажирских платформ, сооружений и устройств для хранения и обслуживания транспортных средств (в том числе подземных) и иных подобных объектов отсутствуют.
6. Хозяйственные проезды и скотопрогоны, сооружения для перехода диких животных отсутствуют.

Схема расположения листов

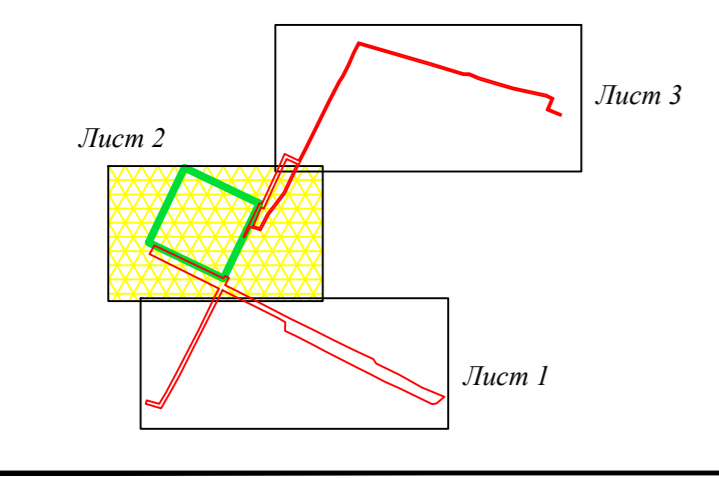

Краснодарский край, Калининский район, Калининское сельское поселение					
Документация по планировке территории (проект планировки территории) для строительства внеплощадочных сетей в ст-це Калининской по объекту: «Спортивный комплекс с плавательным бассейном в Калининском районе»					
Изм.	Колуч	Лист	Модок	Подпись	Дата
Директор	Алексеев Ю.А.				
Инженер	Долженко О.С.				
Заказчик: ГКУ «Главное управление строительства Краснодарского края»				Стадия	Лист
					3
Схема организации улично-дорожной сети и движения транспорта М 1:500				ООО "Межевой земельный центр"	