

Линия совмещения с листом 2


Условные обозначения:

- Граница территории, в отношении которой осуществляется подготовка проекта планировки
- Границы зон планируемого размещения линейных объектов
- Земли населенного пункта - станция Калининская
- Существующая улично-дорожная сеть
- Тротуар
- Направление движения транспорта
- Направление движения пешеходов

Примечание:

1. Границы зон планируемого размещения линейных объектов, подлежащих переносу (переустройству) из зоны планируемого размещения линейного объекта отсутствуют.
2. Границы зон действия публичных сервитутов отсутствуют.
3. Остановочные пункты наземного общественного пассажирского транспорта отсутствуют.
4. Входы (выходы) подземного общественного пассажирского транспорта отсутствуют.
5. Объекты транспортной инфраструктуры с выделением эстакад, путепроводов, тоннелей, мостов, объектов внеуличного транспорта, железнодорожных вокзалов, пассажирских платформ, сооружений и устройств для хранения и обслуживания транспортных средств (в том числе подземных) и иных подобных объектов отсутствуют.
6. Хозяйственные проезды и скотопрогны, сооружения для перехода диких животных отсутствуют.

Схема расположения листов

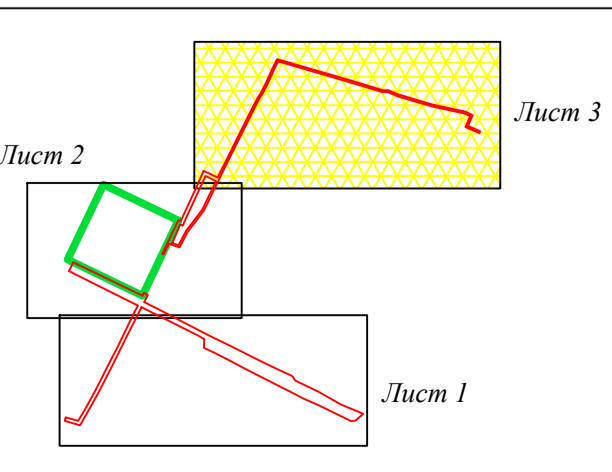

Краснодарский край, Калининский район, Калининское сельское поселение					
Документация по планировке территории (проект планировки территории) для строительства внеуличных сетей в ст-це Калининской по объекту: «Спортивный комплекс с плавательным бассейном в Калининском районе»					
Изм.	Казух	Лист	Добок	Подпись	Дата
Директор	Алексеев Ю.А.				
Инженер	Долженко О.С.				
Заказчик: ГКУ «Главное управление строительства Краснодарского края»				Стадия	Лист
Схема организации улично-дорожной сети и движения транспорта М 1:500				3	3
				ООО "Межрайонный земельный центр"	