

Типовой поперечный профиль


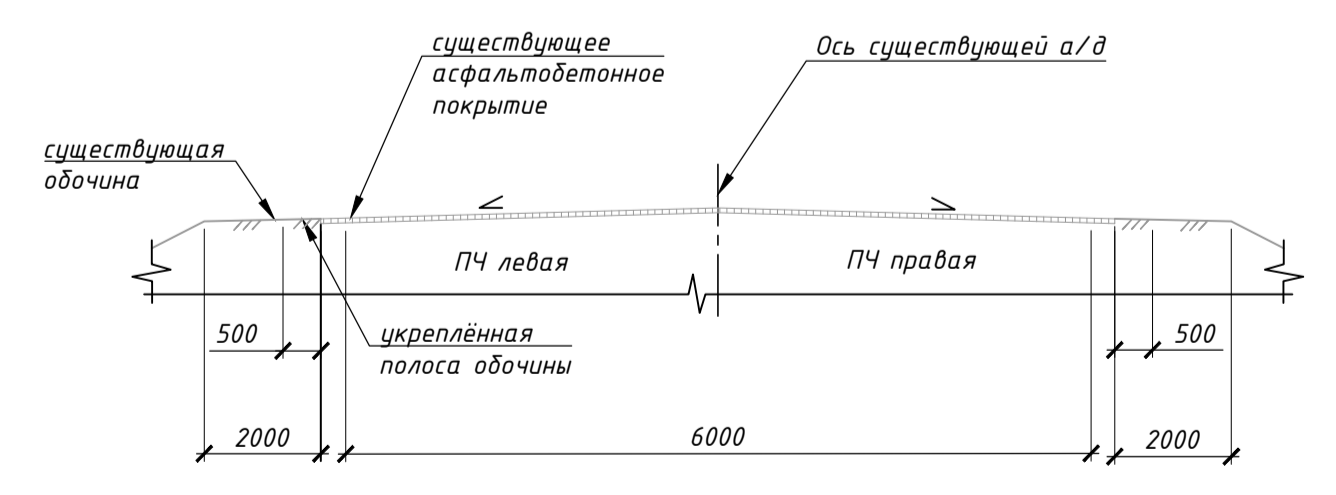


Схема расположения листов

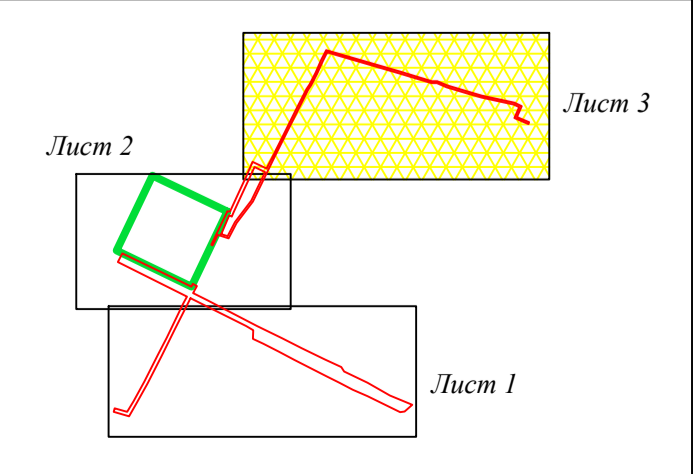

- Условные обозначения:
- Граница территории, в отношении которой осуществляется подготовка проекта планировки
 - Границы зон планируемого размещения линейных объектов
 - Земли населенного пункта - станция Калининская
 - Существующая улично-дорожная сеть
 - + 9.31 Существующая отметка земли
 - 1/144.63 Направление и величина уклона в ‰
Расстояние, м

Примечание:
 1. Границы зон планируемого размещения линейных объектов, подлежащих переносу (перестройке) из зоны планируемого размещения линейного объекта отсутствуют.
 2. Так как проектом не предусмотрено выравнивание поверхности земли, проектные отметки поверхности, проектные продольные уклоны, горизонтали, отображающие проектный рельеф, отсутствуют.

Краснодарский край, Калининский район, Калининское сельское поселение					
Документация по планировке территории (проект планировки территории) для строительства велоцикловых сетей в ст-це Калининской по объекту: «Спортивный комплекс с плавательным бассейном в Калининском районе»					
Изм.	Казух	Лист	Людок	Подпись	Дата
Директор	Алексеев Ю.А.				
Инженер	Долженко О.С.				
Заказчик: ГКУ «Главное управление строительства Краснодарского края»				Стадия	Лист
					3
Схема вертикальной планировки, инженерной подготовки и инженерной защиты территории М 1:500				ООО "Межрайонный земельный центр"	