

Линия совмещения с листом 1

Линия совмещения с листом 3


Условные обозначения:

- Границы зоны планируемого размещения объектов капитального строительства
- Существующие красные линии
- Линии отступа от существующих красных линий
- Земли населенного пункта - станция Калининская
- Существующая дорожная сеть
- 23:10:0403103-70 Кадастровый номер и граница существующего земельного участка, учтенного в Едином государственном реестре недвижимости
- 23:10:0403103 Кадастровый номер и граница кадастрового квартала
- Земельный участок с кадастровым номером 23:10:0403103:70, расположенный по адресу: ст-ца Калининская, ул. Куйбышева, 7. Предоставлен в постоянное (бессрочное) пользование государственному казенному учреждению «Главное управление строительства Краснодарского края» постановлением № 973 от 25.07.2013г.
- Границы изменяемого земельного участка
- 23:10:0000000:303(1) Образующий земельный участок
- 23:10:0000000:303(1) Номер образуемого земельного участка

Примечание:

1. Границы публичных сервитутов отсутствуют.
2. Перечень образуемых земельных участков представлен в приложении 1 проекта межевания территории.
3. Каталог координат образуемых земельных участков представлен в приложении 2 проекта межевания территории.

Схема расположения листов

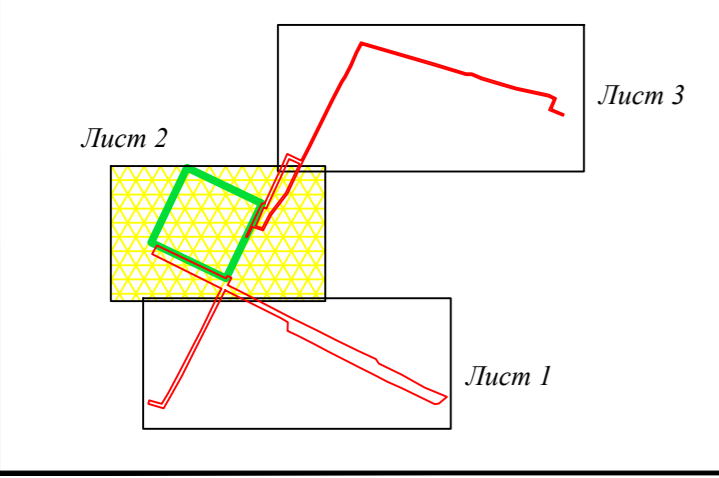

Краснодарский край, Калининский район, Калининское сельское поселение							
Документация по планировке территории (проект межевания территории) для строительства внеплощадочных сетей в ст-це Калининской по объекту: «Спортивный комплекс с плавательным бассейном в Калининском районе»							
Изм.	Колум	Лист	Людк	Подпись	Дата		
Директор	Александр Ю.А.						
Инженер	Долженко О.С.						
Заказчик: ГКУ «Главное управление строительства Краснодарского края»					Стадия	Лист	Листов
Чертеж межевания территории М 1:500						2	3
					ООО «Межевой земельный центр»		
Формат А1							