

Линия совмещения с листом 2

станция
Калининская

Ул. Кузнецова

Ул. Вокзальная

Ул. Заречная

Условные обозначения:

- Граница территории, в отношении которой осуществляется подготовка проекта планировки
- Границы зон планируемого размещения линейных объектов
- Существующая улично-дорожная сеть

Зоны с особыми условиями использования территории, утвержденные в установленном порядке:

- Охранная зона ВЛ-10 кВ КЛ-1, входящая в электросетевой комплекс 10 кВ КЛ-1 от ПС-35/10 кВ «Калининская» с прилегающими ВЛ и ТП /23.10.2.49


Охранные зоны существующих инженерных сетей:

- Охранная зона линии электропередачи
- Охранная зона трассы кабеля связи
- Санитарно-защитная полоса линии водопровода
- Охранная зона канализации
- Охранная зона газопровода

Примечание:

1. Границы зон планируемого размещения линейных объектов, подлежащих переносу (перестройке) из зон планируемого размещения линейных объектов, отсутствуют.
2. Границы зон существующих охраняемых и режимных объектов отсутствуют.
3. Границы зон санитарной охраны источников водоснабжения отсутствуют.
4. Границы прибрежных защитных полос отсутствуют.
5. Границы водоохранных зон отсутствуют.
6. По данным единого государственного реестра объектов культурного наследия (памятников истории и культуры) народов Российской Федерации, списка выявленных объектов культурного наследия Калининского района и материалам архива управления объекты культурного наследия отсутствуют (Письмо управления государственной охраны объектов культурного наследия Краснодарского края № 78-5352/13-01-22 от 22.08.2013г.).
7. Границы зон затопления, подтопления отсутствуют.
8. Границы площадей залегания полезных ископаемых отсутствуют.
9. Границы охранных зон стационарных пунктов наблюдений за состоянием окружающей среды, её загрязнением отсутствуют.
10. Границы придорожной полосы автомобильной дороги отсутствуют.
11. Границы природоохранной территории отсутствуют.
12. Границы охранных зон железных дорог отсутствуют.
13. Границы санитарных разрывов, установленных от существующих железнодорожных линий и автодорог, а также объектов энергетики отсутствуют.

Схема расположения листов

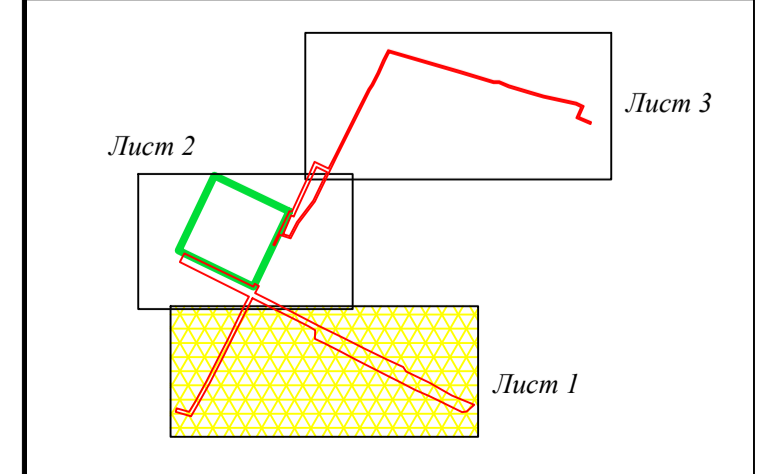

Краснодарский край, Калининский район, Калининское сельское поселение					
Документация по планировке территории (проект планировки территории) для строительства внеплощадочных сетей в ст-це Калининской по объекту: «Спортивный комплекс с плавательным бассейном в Калининском районе»					
Изм.	Колум	Лист	Людк	Подпись	Дата
Директор	Алексеев Ю.А.				
Инженер	Долженко О.С.				
Заказчик: ГКУ «Главное управление строительства Краснодарского края»				Стадия	Лист
					3
Схема границ зон с особыми условиями использования территорий М 1:500				ООО «Межевой земельный центр»	
Формат А1					