


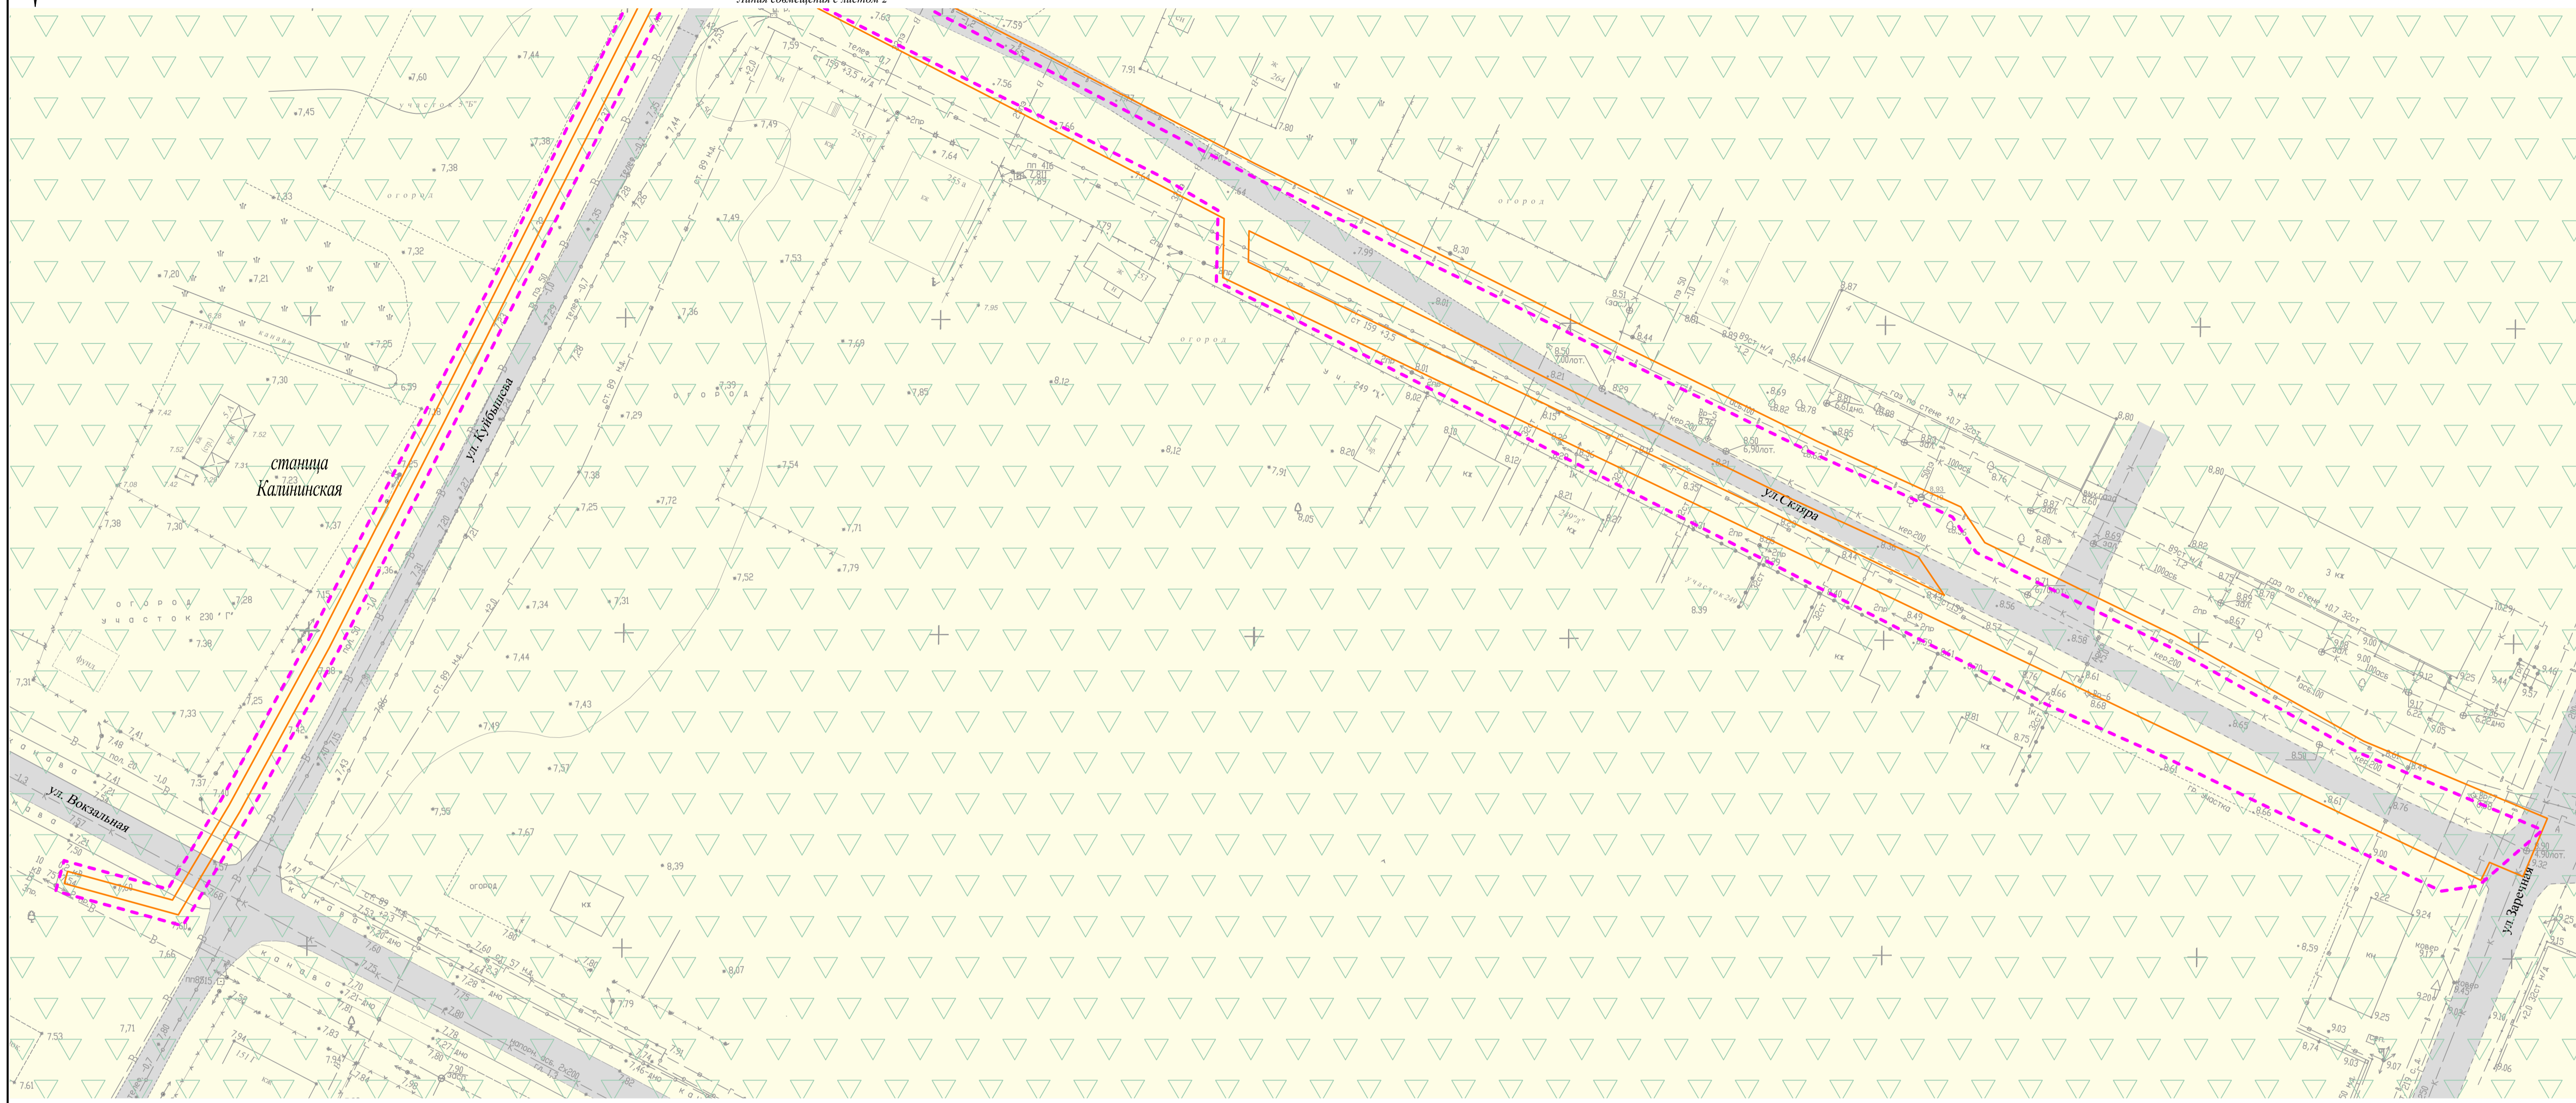

Линия совмещения с листом 2




**Условные обозначения:**

- Граница территории, в отношении которой осуществляется подготовка проекта планировки
- Границы зон планируемого размещения линейных объектов
- Земли населенного пункта - станция Калининская
- Существующая улично-дорожная сеть
- Границы территорий, подверженных риску возникновения чрезвычайных ситуаций природного и техногенного характера
- Сейсмичность территории - 7 баллов

**Примечание:**

Границы зон планируемого размещения линейных объектов, подлежащих переносу (перестройке) из зоны планируемого размещения линейного объекта отсутствуют.

Схема расположения листов

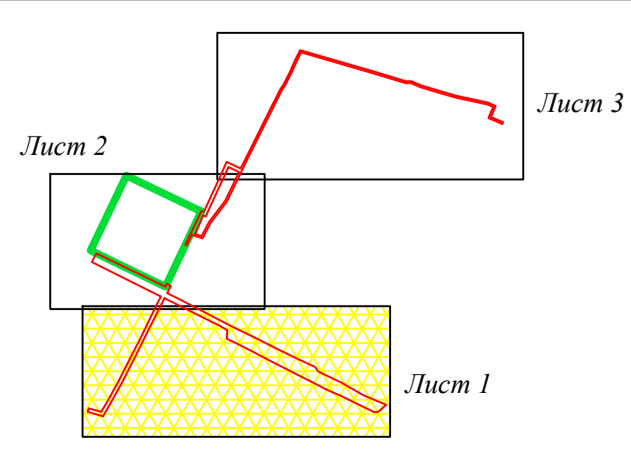

Краснодарский край, Калининский район, Калининское сельское поселение					
Документация по планировке территории (проект планировки территории) для строительства впаивающих сетей в ст-це Калининской по объекту: «Спортивный комплекс с плавательным бассейном в Калининском районе»					
Изм.	Колум.	Лист	Людк.	Подпись	Дата
Директор	Алексеев Ю.А.				
Инженер	Долженко О.С.				
Заказчик: ГКУ «Главное управление строительства Краснодарского края»				Стадия	Лист
				1	3
Схема границ территорий, подверженных риску возникновения чрезвычайных ситуаций природного и техногенного характера М 1:500				ООО "Межевой земельный центр"	
Формат А1					