

Линия совмещения с листом 1

Линия совмещения с листом 3


Условные обозначения:

- Граница территории, в отношении которой осуществляется подготовка проекта планировки
- Границы зон планируемого размещения линейных объектов
- Земельный участок с кадастровым номером 23:10:0403103:70, расположенный по адресу: ст-ца Калининская, ул. Куйбышева, 7. Предоставлен в постоянное (бессрочное) пользование государственному казенному учреждению «Главное управление строительства Краснодарского края» постановлением № 973 от 25.07.2013г.
- Земли населенного пункта - станица Калининская
- Существующая улично-дорожная сеть
- Границы территорий, подверженных риску возникновения чрезвычайных ситуаций природного и техногенного характера:*
- Сейсмичность территории - 7 баллов

Примечание:

Границы зон планируемого размещения линейных объектов, подлежащих переносу (перестройке) из зоны планируемого размещения линейного объекта отсутствуют.

Схема расположения листов

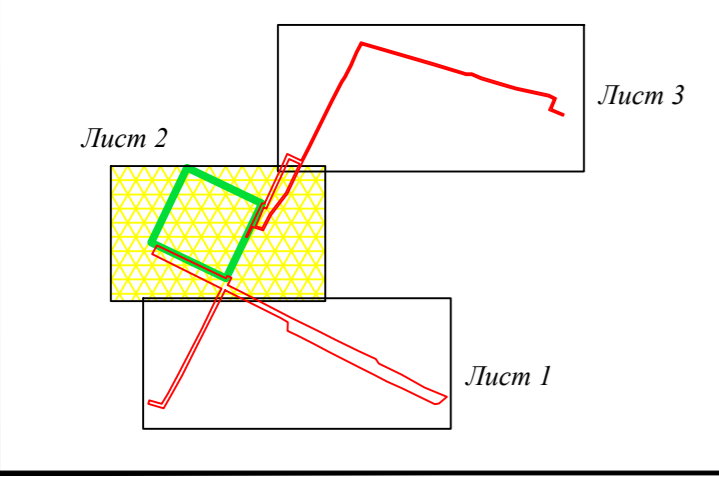

Краснодарский край, Калининский район, Калининское сельское поселение					
Документация по планировке территории (проект планировки территории) для строительства виаподземных сетей в ст-це Калининской по объекту: «Спортивный комплекс с плавательным бассейном» в Калининском районе»					
Изм.	Колум	Лист	Людок	Подпись	Дата
Директор	Александр Ю.А.				
Инженер	Долженко О.С.				
Заказчик: ГКУ «Главное управление строительства Краснодарского края»				Стадия	Лист
Схема границ территорий, подверженных риску возникновения чрезвычайных ситуаций природного и техногенного характера М 1:500				2	3
				ООО "Межевой земельный центр"	