


Линия совмещения с листом 2

- Условные обозначения:**
- Границы территории, в отношении которой осуществляется подготовка проекта планировки
 - Границы зон планируемого размещения линейных объектов
 - 23:10:0403103:7** Кадастровый номер и граница существующего земельного участка, учтенного в Едином государственном реестре недвижимости
 - 10** Характерная точка границ существующего земельного участка, учтенного в едином государственном реестре недвижимости, и её номер
- Категории земель в границах территории, в отношении которой осуществляется подготовка проекта планировки:**
- Земли населенных пунктов
- Формы собственности земельных участков:**
- Муниципальная собственность
- Существующие сохраняемые объекты капитального строительства:**
- 0,2 кВ Линия электропередач
 - Линия связи
 - Водопровод
 - Канализация
 - Газопровод
 - Здание, строение
 - Существующая улично-дорожная сеть (улицы, проезды)
 - Тротуар
 - Водопропускная труба
- Границы зон планируемого размещения объектов капитального строительства, установленные ранее утвержденной документацией по планировке территории:**
- Границы зон планируемого размещения объектов капитального строительства, ранее утвержденные постановлением главы муниципального образования Калининский район от 29.08.2016 г. № 404 «Об утверждении проекта планировки территории и проекта межевания территории для строительства внеплощадочных сетей в ст-це Калининской по объекту: «Спортивный комплекс с плавательным бассейном в Калининском районе»

Схема расположения листов

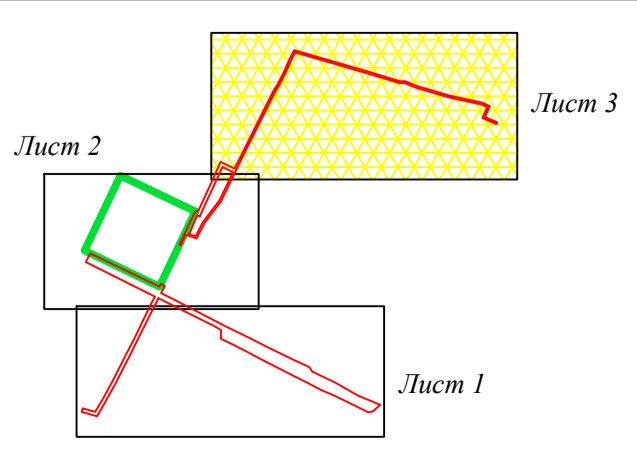

Примечание:

- Границы зон планируемого размещения линейных объектов, подлежащих переносу (переустройству) из зоны планируемого размещения линейного объекта отсутствуют.
- Земельные участки, изъятие которых необходимо для государственных и муниципальных нужд отсутствуют.

Краснодарский край, Калининский район, Калининское сельское поселение				
Документация по планировке территории (проект планировки территории) для строительства внеплощадочных сетей в ст-це Калининской по объекту: «Спортивный комплекс с плавательным бассейном в Калининском районе»				
Изм.	Колум	Лист	Лодж	Подпись
Директор	Алексеев Ю.А.	Заказчик: ГКУ «Главное управление строительства Краснодарского края»	Стадия	Лист
Инженер	Долженко О.С.	Схема использования территории в период подготовки проекта планировки территории М 1:500	3	3
			ООО "Межевой земельный центр"	