


Линия совмещения с листом 1

Типовой поперечный профиль

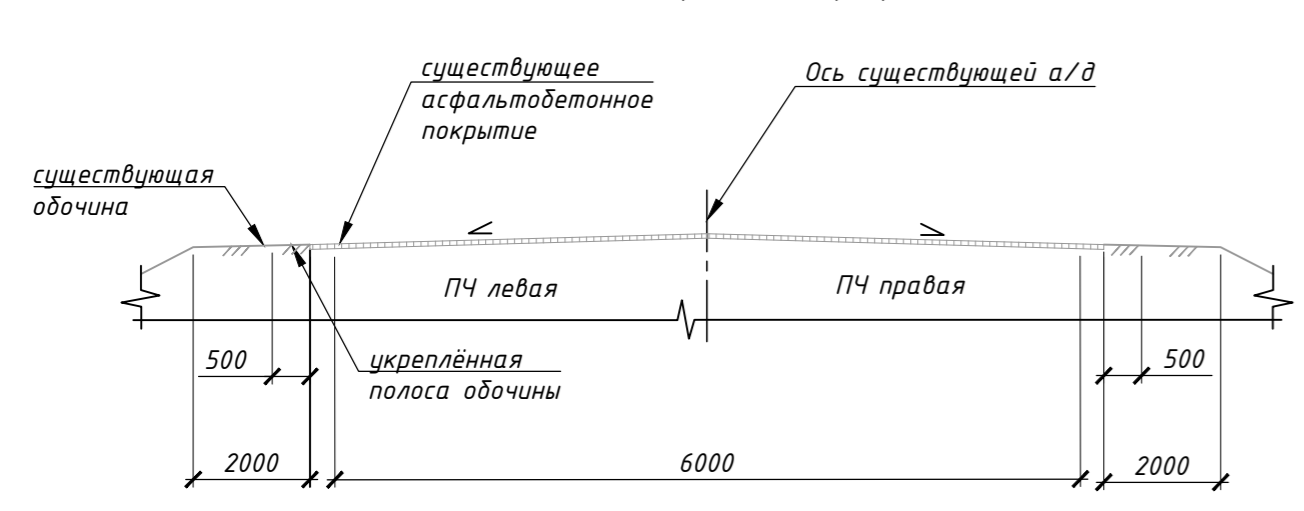


Условные обозначения:

- Граница территории, в отношении которой осуществляется подготовка проекта планировки
- Границы зон планируемого размещения линейных объектов
- Земельный участок с кадастровым номером 23:10:0403103:70, расположенный по адресу: ст-ца Калининская, ул. Куйбышева, 7. Предоставлен в постоянное (бессрочное) пользование государственному казенному учреждению «Главное управление строительства Краснодарского края» постановлением № 973 от 25.07.2013г.
- Земли населенного пункта - станция Калининская
- Существующая улично-дорожная сеть
- + 9.31 Существующая отметка земли
- $\frac{1}{144.63}$ Направление и величина уклона в %
Расстояние, м

Примечание:
 1. Границы зон планируемого размещения линейных объектов, подлежащих переносу (переустройству) из зоны планируемого размещения линейного объекта отсутствуют.
 2. Так как проектом не предусмотрено выравнивание поверхности земли, проектные отметки поверхности, проектные продольные уклоны, горизонталы, отображающие проектный рельеф, отсутствуют.

Схема расположения листов

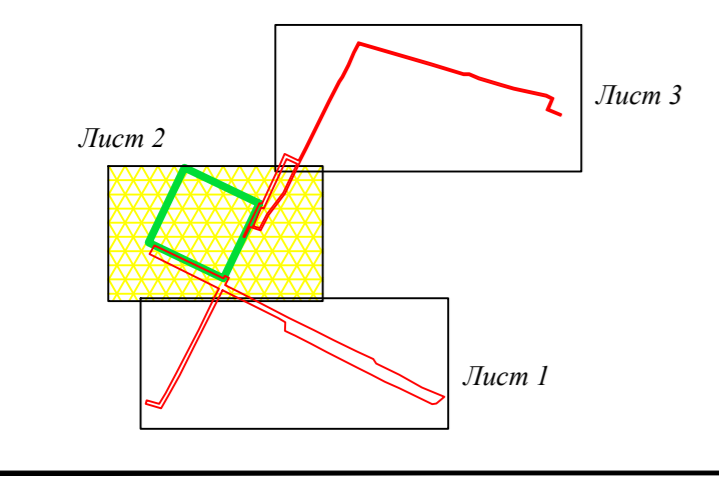

Краснодарский край, Калининский район, Калининское сельское поселение						
Документация по планировке территории (проект планировки территории) для строительства велосиподорожных сетей в ст-це Калининской по объекту: «Спортивный комплекс с плательным бассейном в Калининском районе»						
Изм.	Колуч.	Лист	Модок.	Подпись	Дата	
	Директор	Алексеев Ю.А.				
	Инженер	Долженко О.С.				
Заказчик: ГКУ «Главное управление строительства Краснодарского края»					Стадия	Лист
Схема вертикальной планировки, инженерной подготовки и инженерной защиты территории М 1:500					2	3
					ООО "Межевой земельный центр"	