


Карта развития транспортной инфраструктуры

М 1:25000

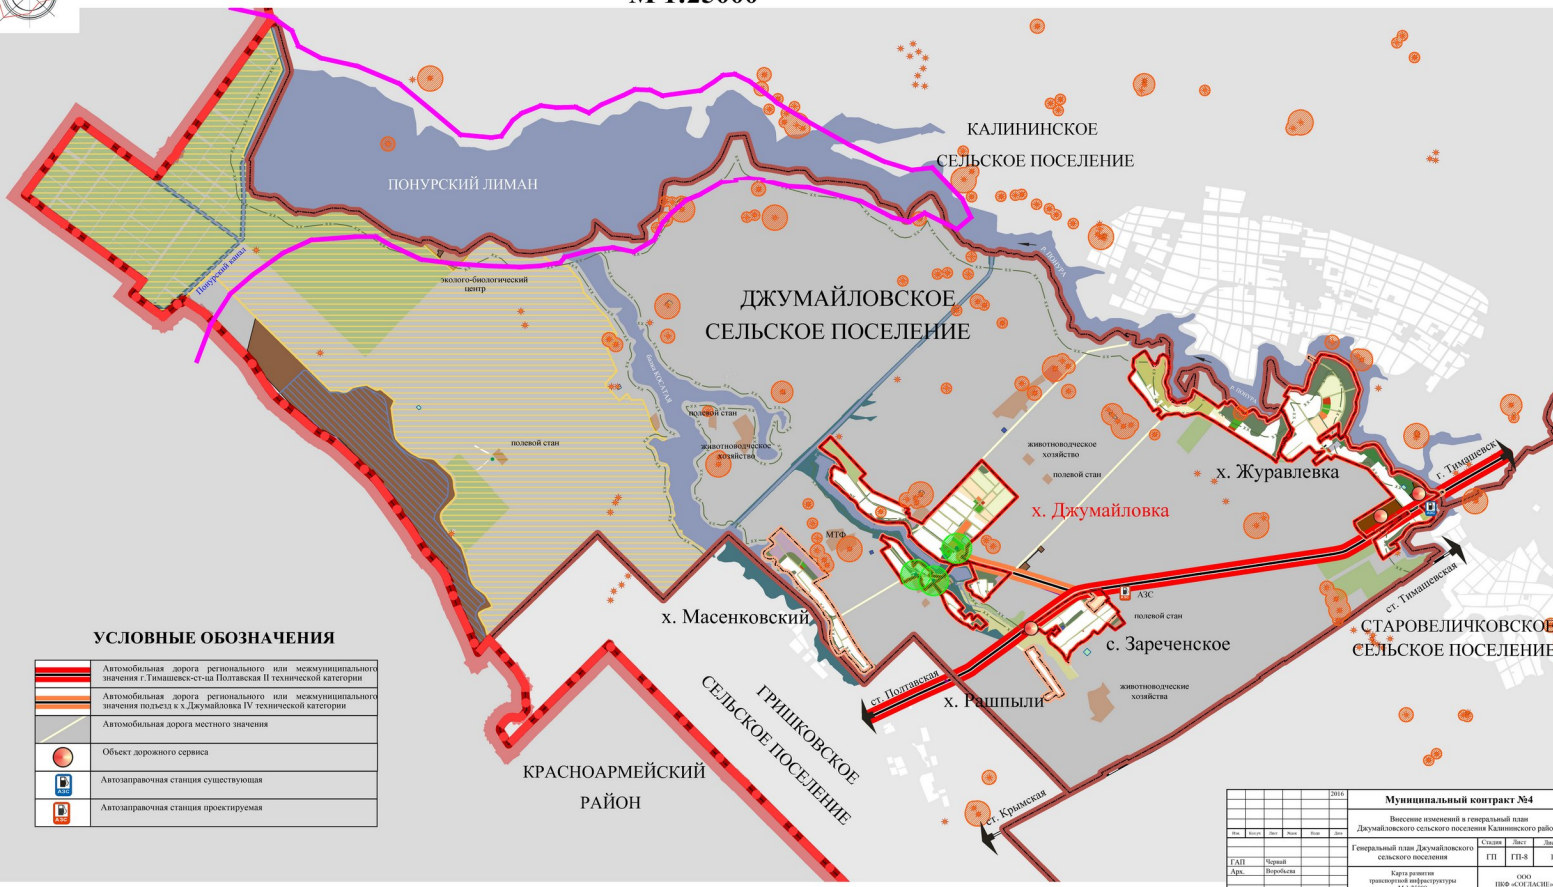

УСЛОВНЫЕ ОБОЗНАЧЕНИЯ

	Автомобильная дорога регионального или межмуниципального значения г. Тимашевск-ст.на Полтавская II технической категории
	Автомобильная дорога регионального или межмуниципального значения польезд к х. Дзумайловка IV технической категории
	Автомобильная дорога местного значения
	Объект дорожного сервиса
	Автозаправочная станция существующая
	Автозаправочная станция проектируемая

					2016	
Муниципальный контракт №4						
Внесение изменений в генеральный план Дзумайловского сельского поселения Калининского района						
Генеральный план Дзумайловского сельского поселения					Страна	Лист
Карта развития транспортной инфраструктуры М 1:25000					ГП	ГП-8
Г.А.И.	Черный					1
А.р.	Вересина					