

**СХЕМА РАЗМЕЩЕНИЯ НЕСТАЦИОНАРНЫХ ТОРГОВЫХ ОБЪЕКТОВ НА ТЕРРИТОРИИ
МУНИЦИПАЛЬНОГО ОБРАЗОВАНИЯ КАЛИНИНСКИЙ РАЙОН
В ст. СТАРОВЕЛИЧКОВСКОЙ**

Согласовано:

Глава Старовеличковского сельского поселения Калининского района

Г.Н. Огарков

ПРИЛОЖЕНИЕ № 2

УТВЕРЖДЕНА
постановлением администрации
муниципального образования
Калининский район
от 04.06.2018 № 438



УСЛОВНЫЕ ОБОЗНАЧЕНИЯ:

- - прохладительные напитки
- - овощи, фрукты
- - сувенирная и печатная продукция
- - кофе, чай, прохладительные напитки, фастфуд

| изм. | лист | № докум. | Подпись | Дата |
|-------------|------|----------------|---------|------|
| | | | | |
| Начальник | | Ю.А.Тихачева | | |
| Исполнитель | | Е.С. Оприщенко | | |

Схема размещения нестационарных торговых объектов в ст. Старовеличковской

| Стадия | Лист | Листов |
|--------|------|--------|
| Схема | 1 | 1 |

Управление градостроительства и благоустройства администрации Калининского района

**СХЕМА РАЗМЕЩЕНИЯ НЕСТАЦИОНАРНЫХ ТОРГОВЫХ ОБЪЕКТОВ НА ТЕРРИТОРИИ
МУНИЦИПАЛЬНОГО ОБРАЗОВАНИЯ КАЛИНИНСКИЙ РАЙОН
В ст. КАЛИНИНСКОЙ**


Согласовано:

*Глава Калининского сельского
поселения Калининского района*

В.Г. Боровик

ПРИЛОЖЕНИЕ № 3

УТВЕРЖДЕНА
постановлением администрации
муниципального образования
Калининский район
от **04.06.2018** № **438**

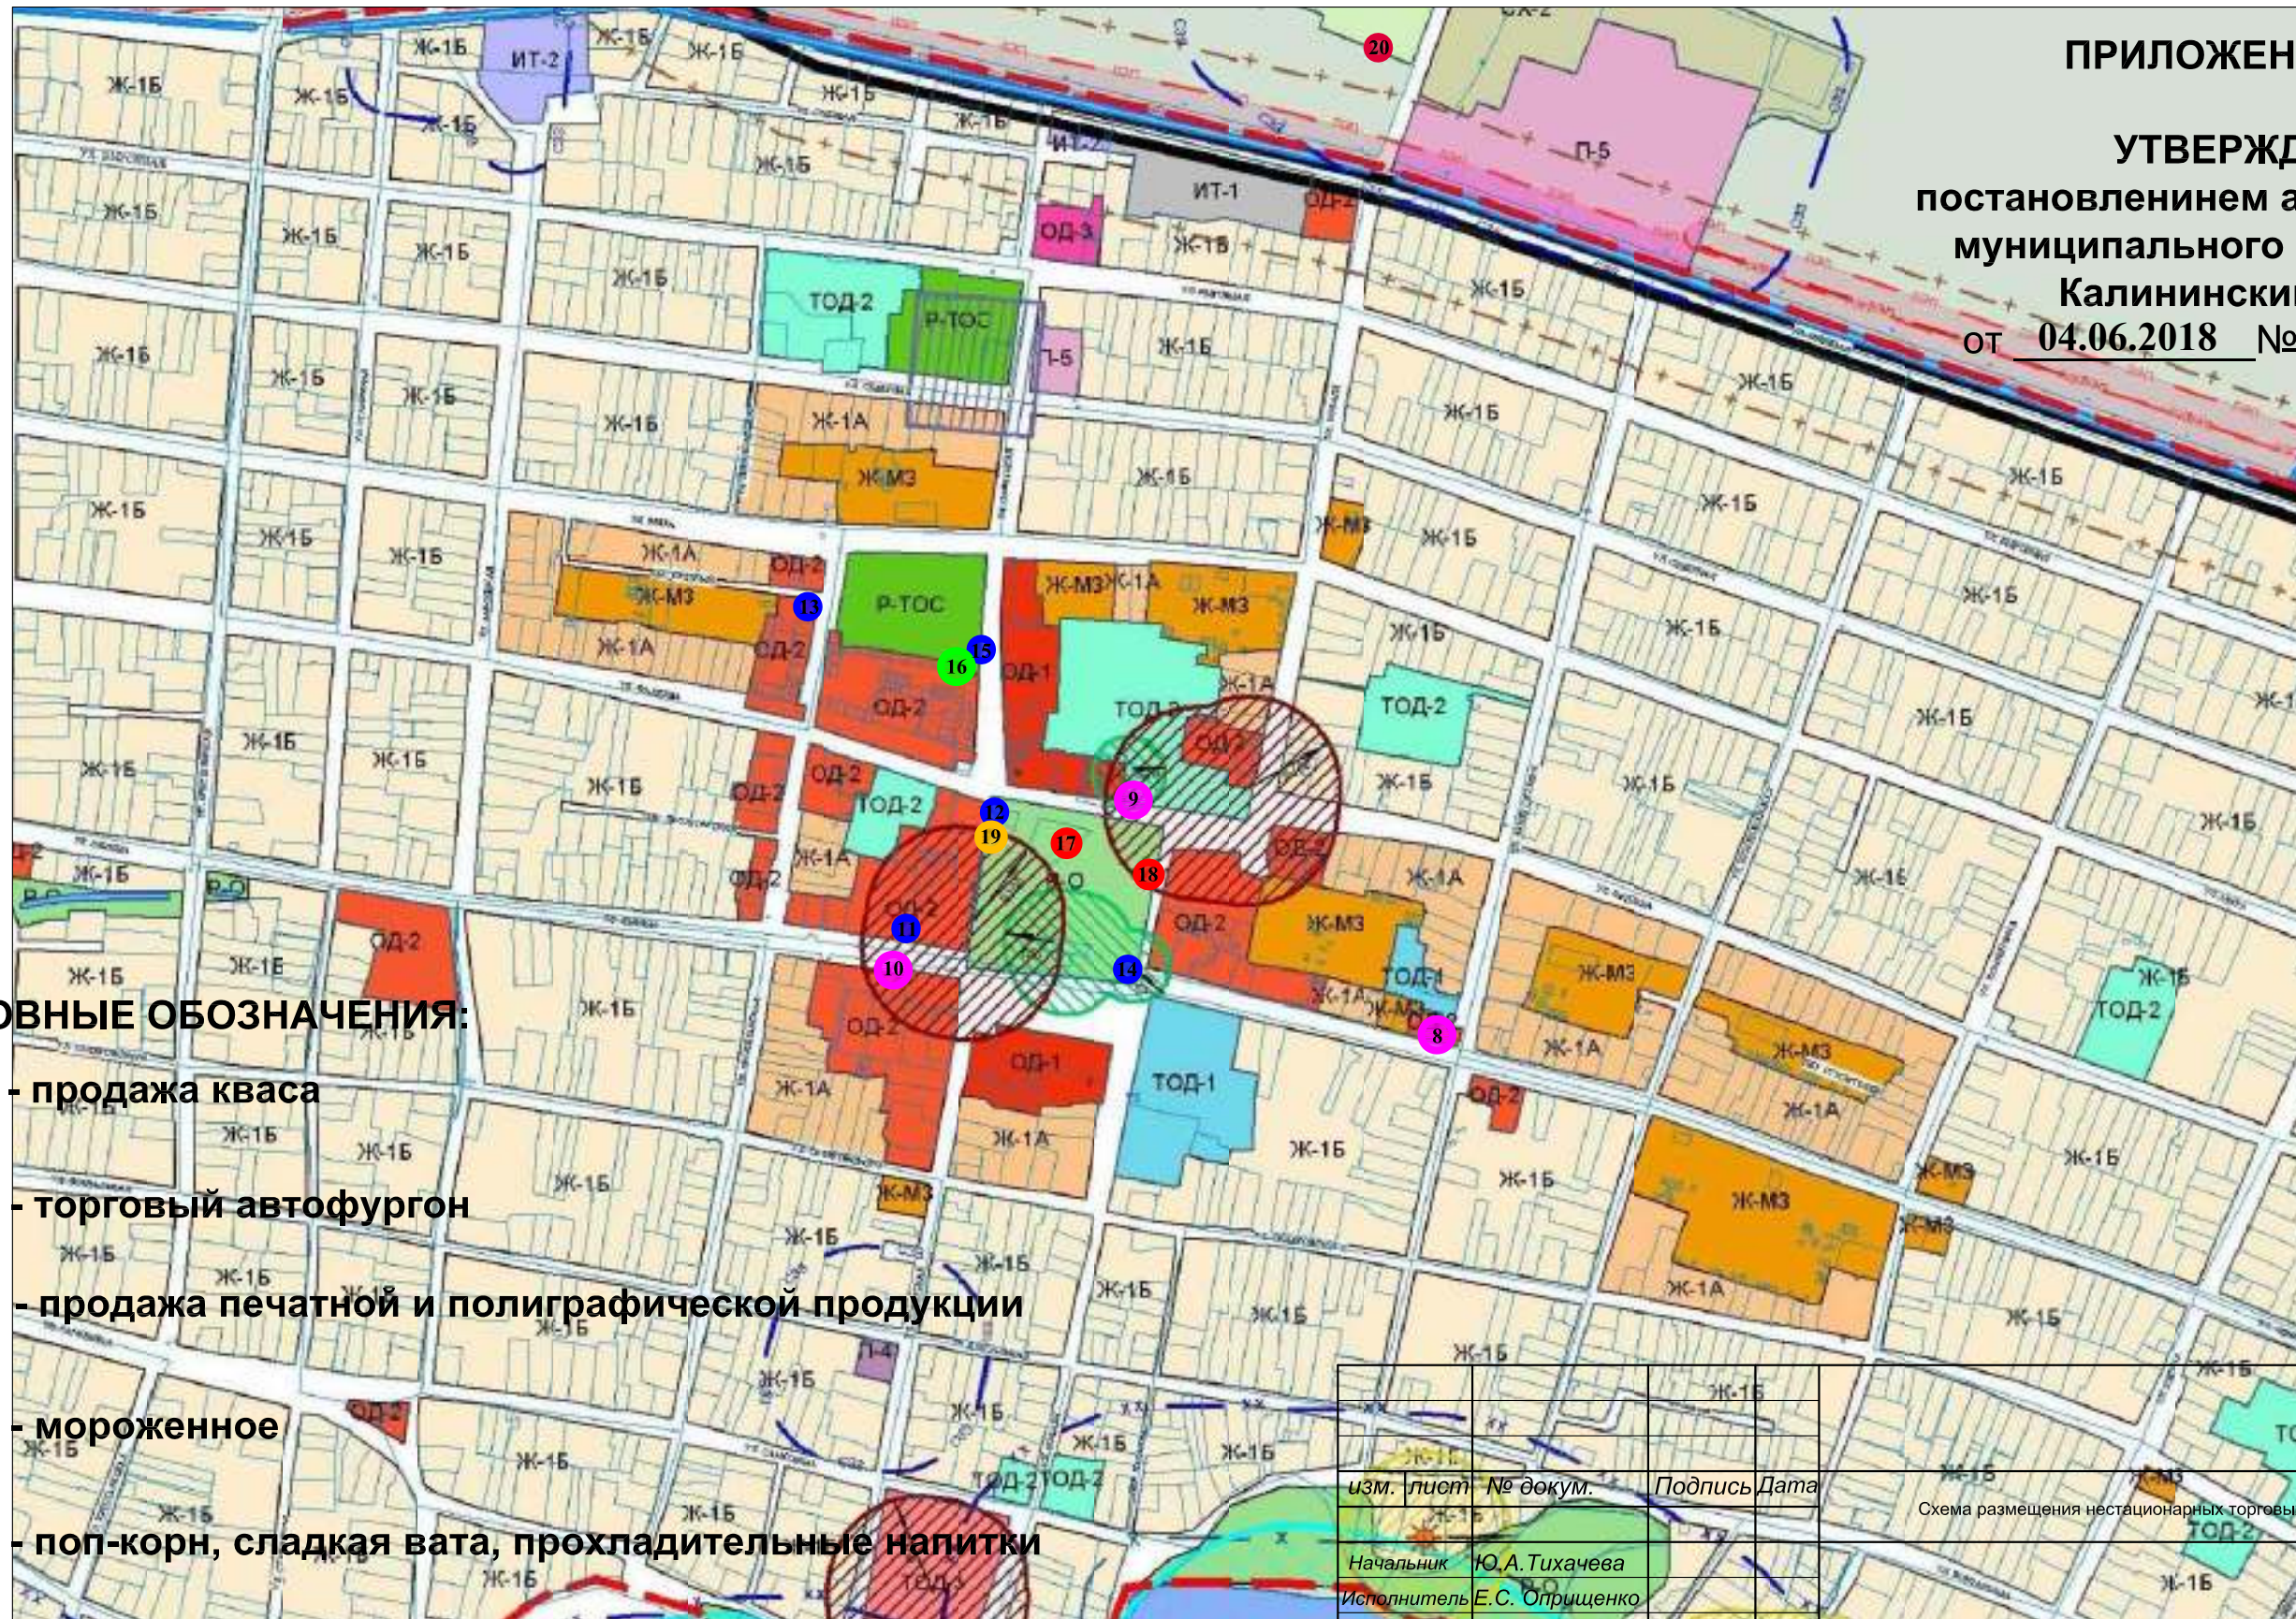

УСЛОВНЫЕ ОБОЗНАЧЕНИЯ:

- - продажа кваса
- - торговый автофургон
- - продажа печатной и полиграфической продукции
- - мороженное
- - поп-корн, сладкая вата, прохладительные напитки
- - павильон ритуальные принадлежности

| изм. | лист | № докум. | Подпись | Дата |
|------|------|----------|----------------------------|------|
| | | | Начальник Ю.А. Тихачева | |
| | | | Исполнитель Е.С. Оприщенко | |

Схема размещения нестационарных торговых объектов в ст. Калининской

| Стадия | Лист | Листов |
|--------|------|--------|
| Схема | 1 | 1 |


Управление градостроительства
и благоустройства администрации
Калининского района

**СХЕМА РАЗМЕЩЕНИЯ НЕСТАЦИОНАРНЫХ ТОРГОВЫХ ОБЪЕКТОВ НА ТЕРРИТОРИИ
МУНИЦИПАЛЬНОГО ОБРАЗОВАНИЯ КАЛИНИНСКИЙ РАЙОН
В х. ДЖУМАЙЛОВКА**

Согласовано:

*Глава Джумайловского сельского поселения
Калининского района*

Е.И. Краснопюр

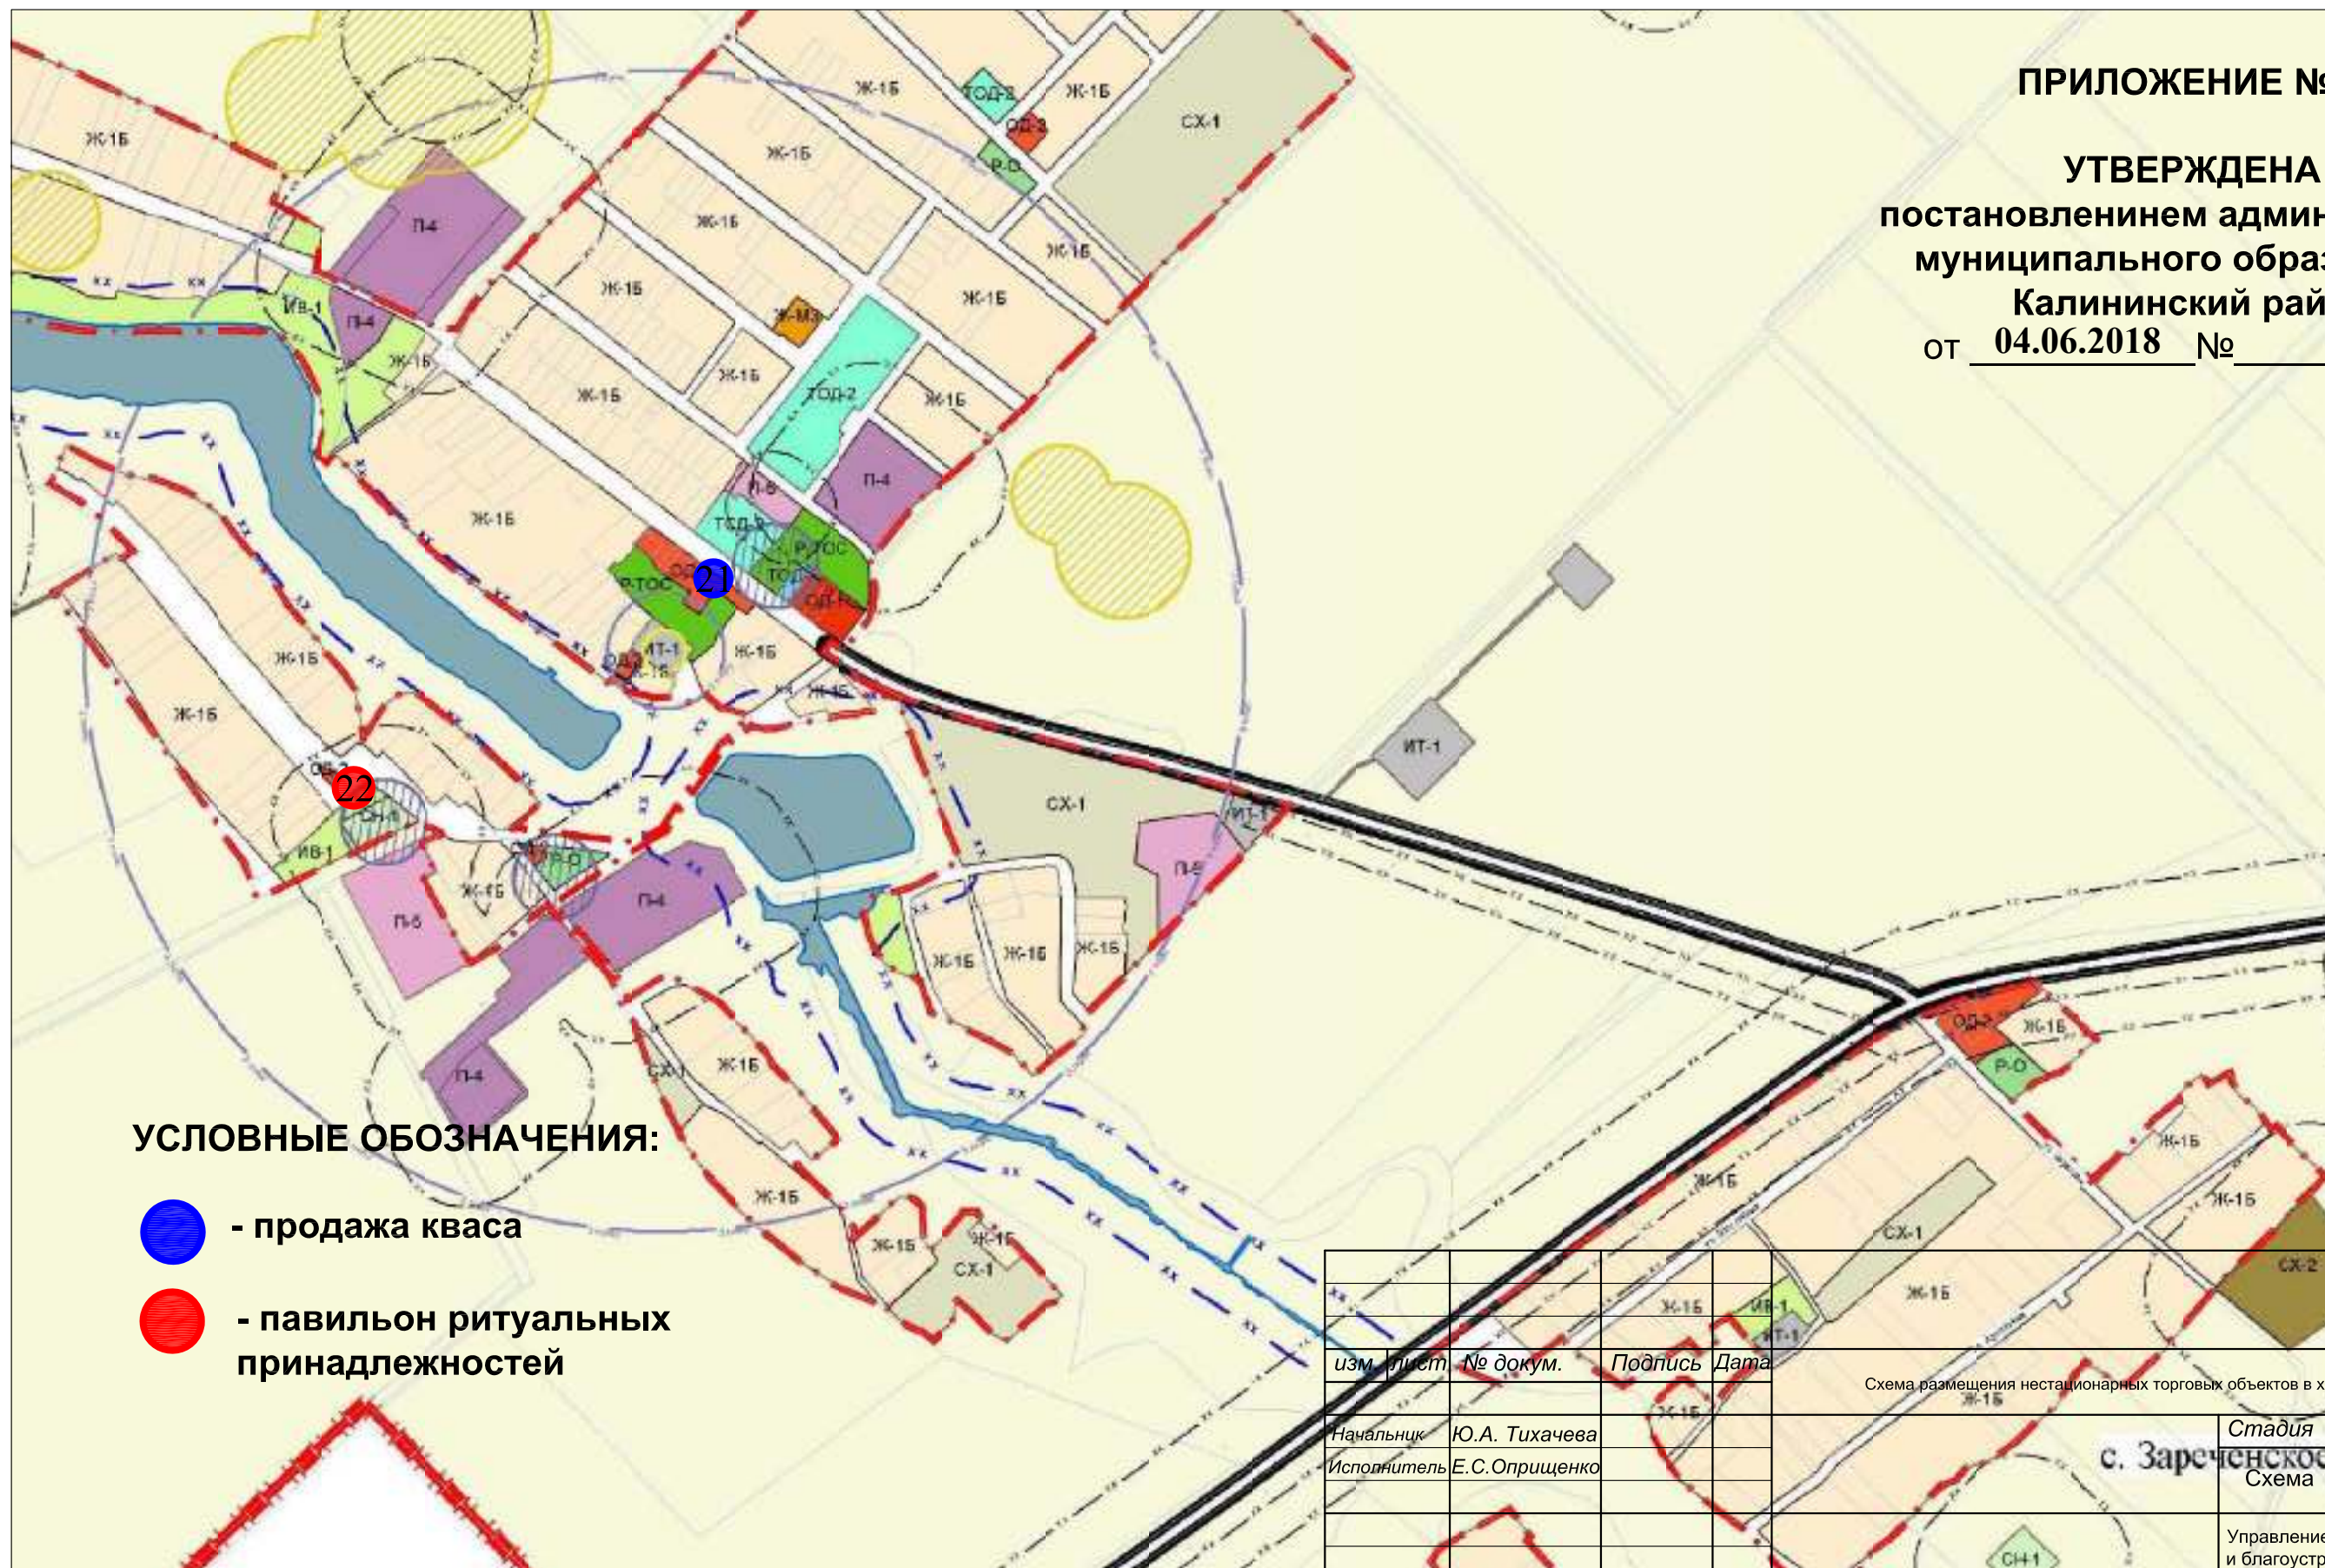

ПРИЛОЖЕНИЕ № 4

УТВЕРЖДЕНА
постановлением администрации
муниципального образования
Калининский район
от 04.06.2018 № 438

УСЛОВНЫЕ ОБОЗНАЧЕНИЯ:

- - продажа кваса
- - павильон ритуальных принадлежностей


| изм. | лист | № докум. | Подпись | Дата | | | |
|-------------|------|----------------|---------|------|---|------|--------|
| | | | | | Схема размещения нестационарных торговых объектов в х. Джумайловка | | |
| Начальник | | Ю.А. Тихачева | | | Стадия | Лист | Листов |
| Исполнитель | | Е.С. Оприщенко | | | Схема | 1 | 1 |
| | | | | | Управление градостроительства и благоустройства администрации Калининского района | | |

**СХЕМА РАЗМЕЩЕНИЯ НЕСТАЦИОНАРНЫХ ТОРГОВЫХ ОБЪЕКТОВ НА ТЕРРИТОРИИ
МУНИЦИПАЛЬНОГО ОБРАЗОВАНИЯ КАЛИНИНСКИЙ РАЙОН
В СТ. ГРИВЕНСКОЙ**

Согласовано:

Глава Гривенского сельского
поселения Калининского района

Л.Г. Фикс

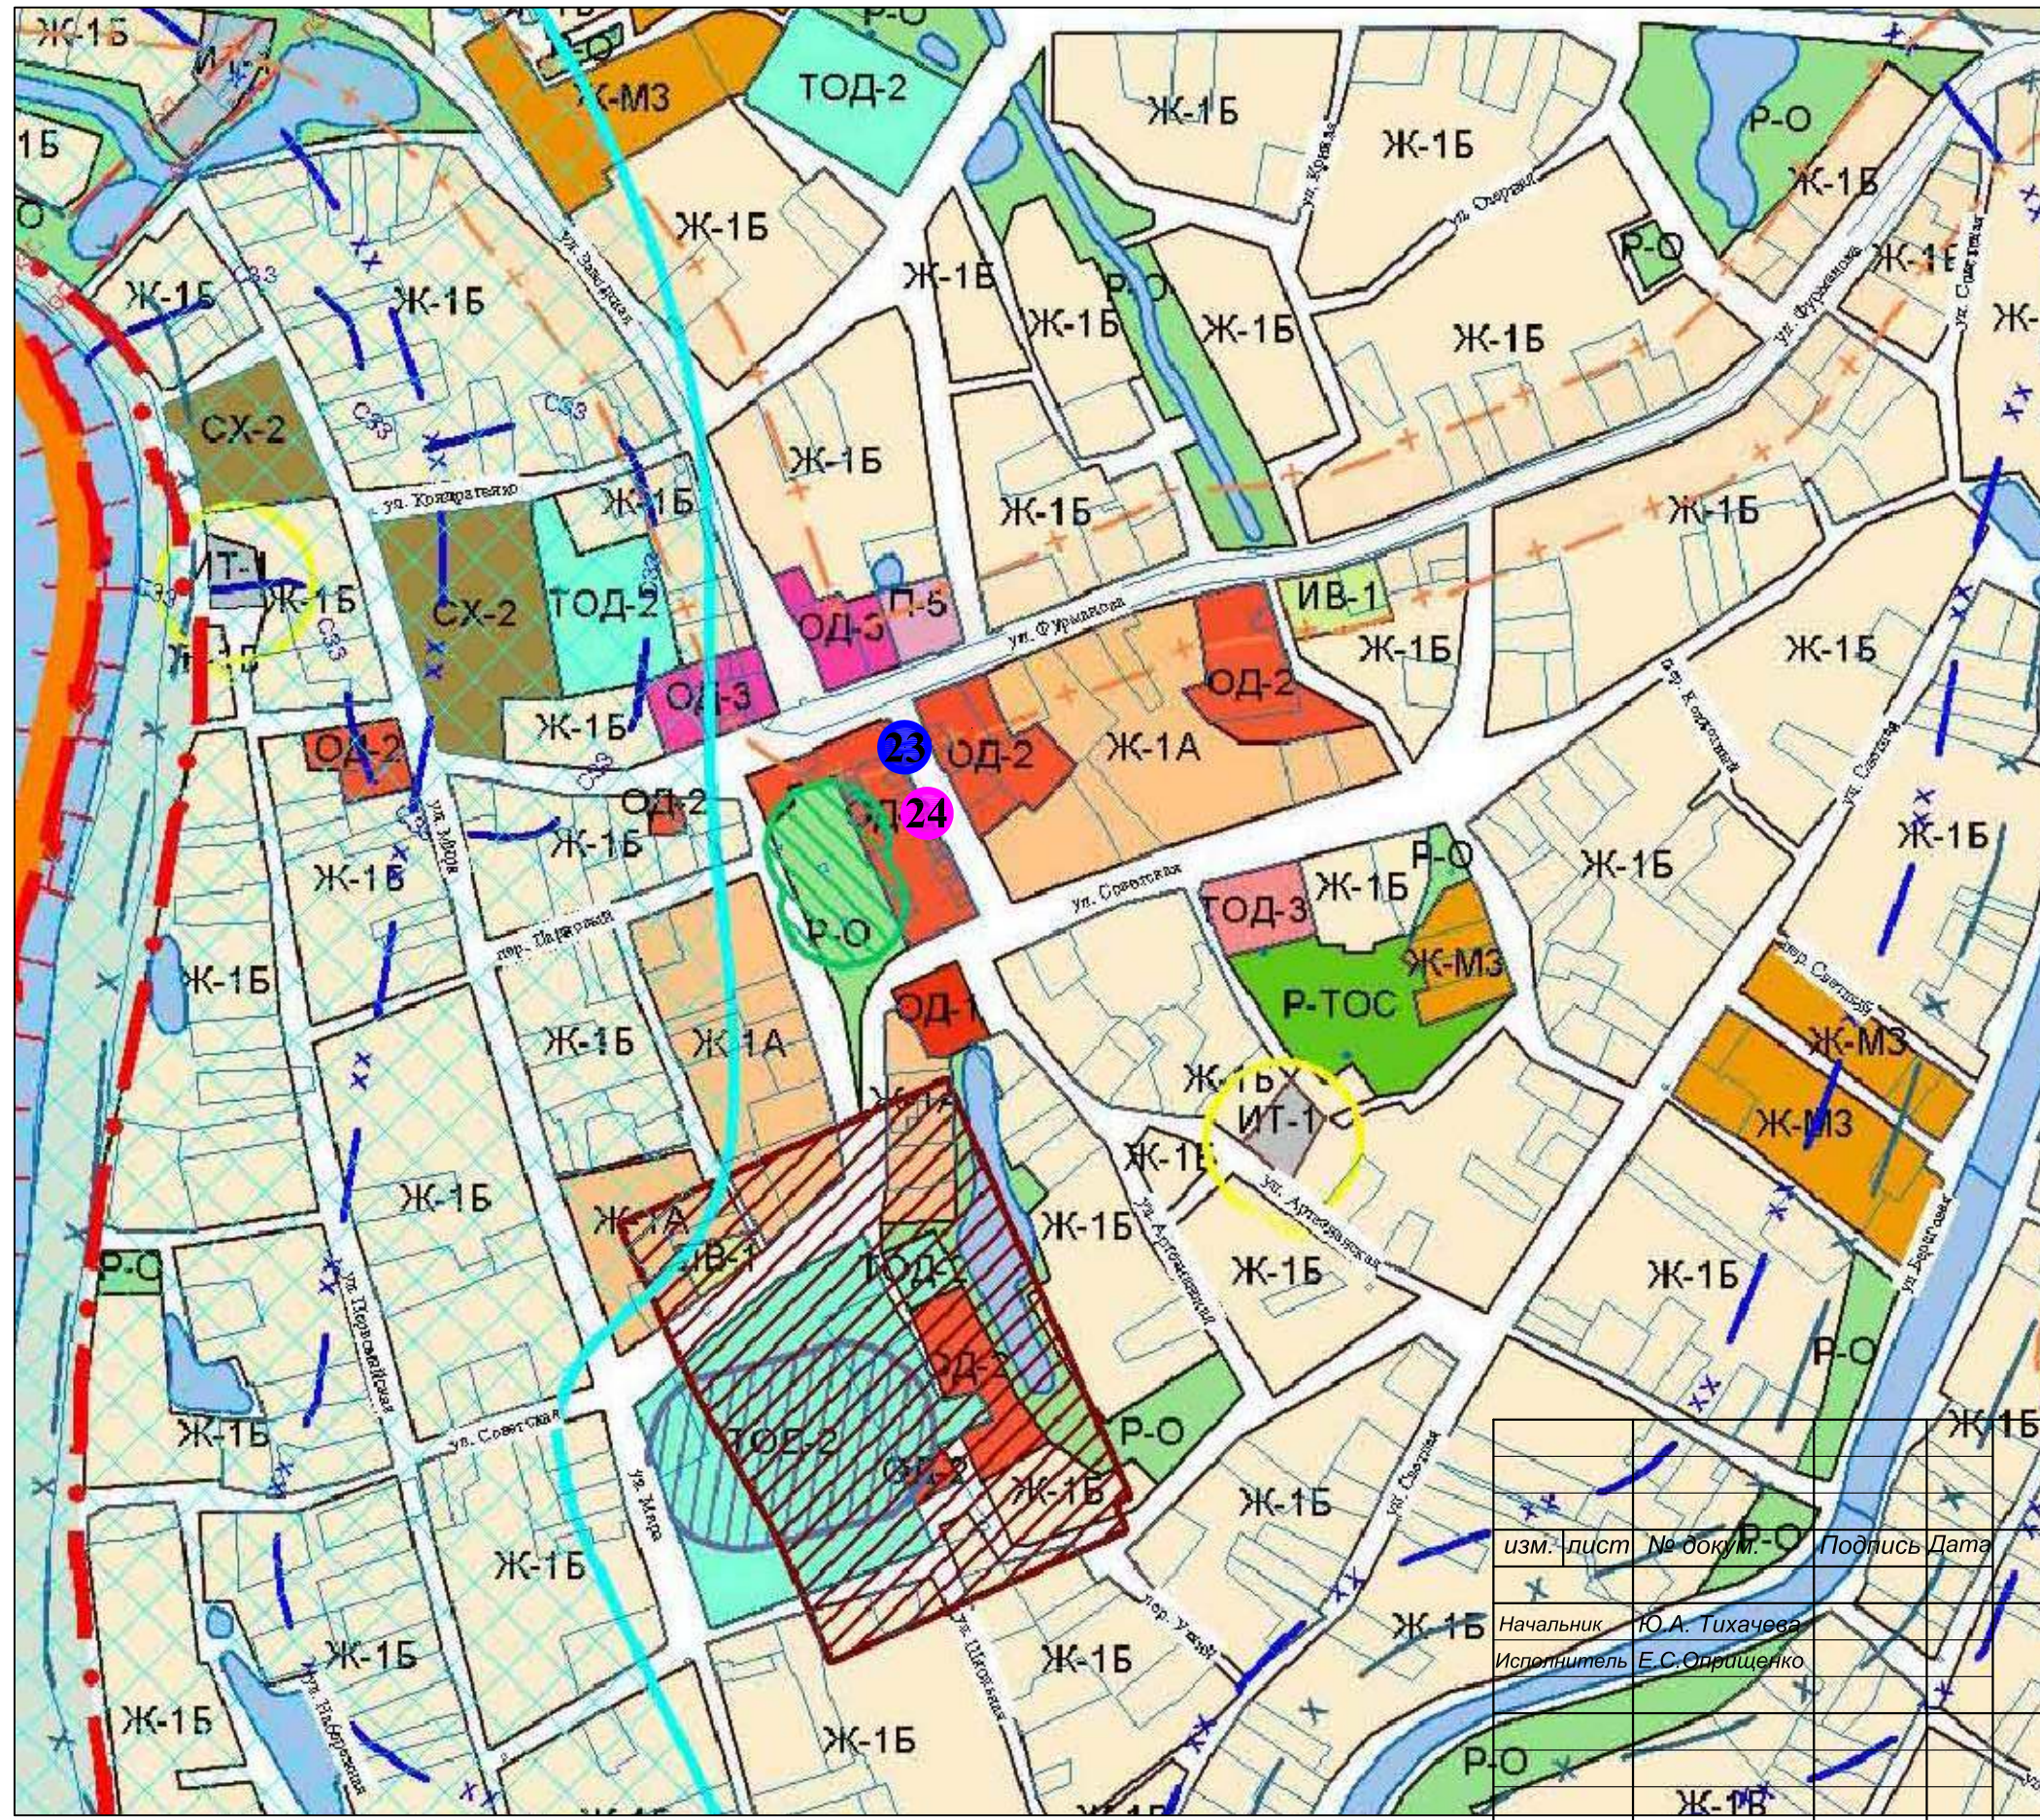

ПРИЛОЖЕНИЕ № 5

УТВЕРЖДЕНА
постановлением администрации
муниципального образования
Калининский район
от 04.06.2018 № 438

УСЛОВНЫЕ ОБОЗНАЧЕНИЯ:

- - продажа кваса
- - продажа овощей и фруктов

| | | | | |
|------|------|----------|----------------|------|
| изм. | лист | № докум. | Подпись | Дата |
| | | | Ю.А. Тихачева | |
| | | | Е.С. Оприщенко | |

| | | |
|---|------|--------|
| Схема размещения нестационарных торговых объектов в ст. Гривенской | | |
| Стадия | Лист | Листов |
| Схема | 1 | 1 |
| Управление градостроительства и благоустройства администрации Калининского района | | |

**СХЕМА РАЗМЕЩЕНИЯ НЕСТАЦИОНАРНЫХ ТОРГОВЫХ ОБЪЕКТОВ НА ТЕРРИТОРИИ
МУНИЦИПАЛЬНОГО ОБРАЗОВАНИЯ КАЛИНИНСКИЙ РАЙОН
В х. АНГЕЛИНСКОМ**

Согласовано:
*Исполняющий обязанности главы
Новониколаевского сельского
поселения Калининского района* **И.Г. Дудка**



ПРИЛОЖЕНИЕ № 6

УТВЕРЖДЕНА
постановлением администрации
муниципального образования
Калининский район
от 04.06.2018 № 438

УСЛОВНЫЕ ОБОЗНАЧЕНИЯ:

 - продовольственные товары

| изм. | лист | № докум. | Подпись | Дата | | | |
|-------------|------|----------------|---------|------|---|------|--------|
| | | | | | Схема размещения нестационарных торговых объектов в х. Ангелинском | | |
| Начальник | | Ю.А. Тихачева | | | Стадия | Лист | Листов |
| Исполнитель | | Е.С. Оприщенко | | | Схема | 1 | 1 |
| | | | | | Управление градостроительства и благоустройства администрации Калининского района | | |

**СХЕМА РАЗМЕЩЕНИЯ НЕСТАЦИОНАРНЫХ ТОРГОВЫХ ОБЪЕКТОВ НА ТЕРРИТОРИИ
МУНИЦИПАЛЬНОГО ОБРАЗОВАНИЯ КАЛИНИНСКИЙ РАЙОН
В ст. НОВНИКОЛАЕВСКОЙ**

Согласовано:
*Исполняющий обязанности главы
Новониколаевского сельского
поселения Калининского района* **И.Г. Дудка**



ПРИЛОЖЕНИЕ № 7
УТВЕРЖДЕНА
постановлением администрации
муниципального образования
Калининский район
от 04.06.2018 № 438

- УСЛОВНЫЕ ОБОЗНАЧЕНИЯ:**
- - продажа кваса
 - - торговый павильон с цветами
 - - шаурма, гамбургеры

| изм. | лист | № докум. | Подпись | Дата |
|------|------|----------|---------|------|
| | | | | |
| | | | | |
| | | | | |
| | | | | |

| | | |
|---|------|--------|
| Схема размещения нестационарных торговых объектов в ст. Новониколаевской | | |
| Стадия | Лист | Листов |
| Схема | 1 | 1 |
| Управление градостроительства и благоустройства администрации Калининского района | | |