

**СХЕМА РАЗМЕЩЕНИЯ НЕСТАЦИОНАРНЫХ ТОРГОВЫХ ОБЪЕКТОВ НА ТЕРРИТОРИИ
МУНИЦИПАЛЬНОГО ОБРАЗОВАНИЯ КАЛИНИНСКИЙ РАЙОН
В СТ. СТАРОВЕЛИЧКОВСКОЙ**

Согласовано:


*Глава Старовеличковского сельского
поселения Калининского района*

А.С. Михуля

ПРИЛОЖЕНИЕ № 2

**УТВЕРЖДЕНА
постановлением администрации
муниципального образования
Калининский район**

ОТ _____ № _____

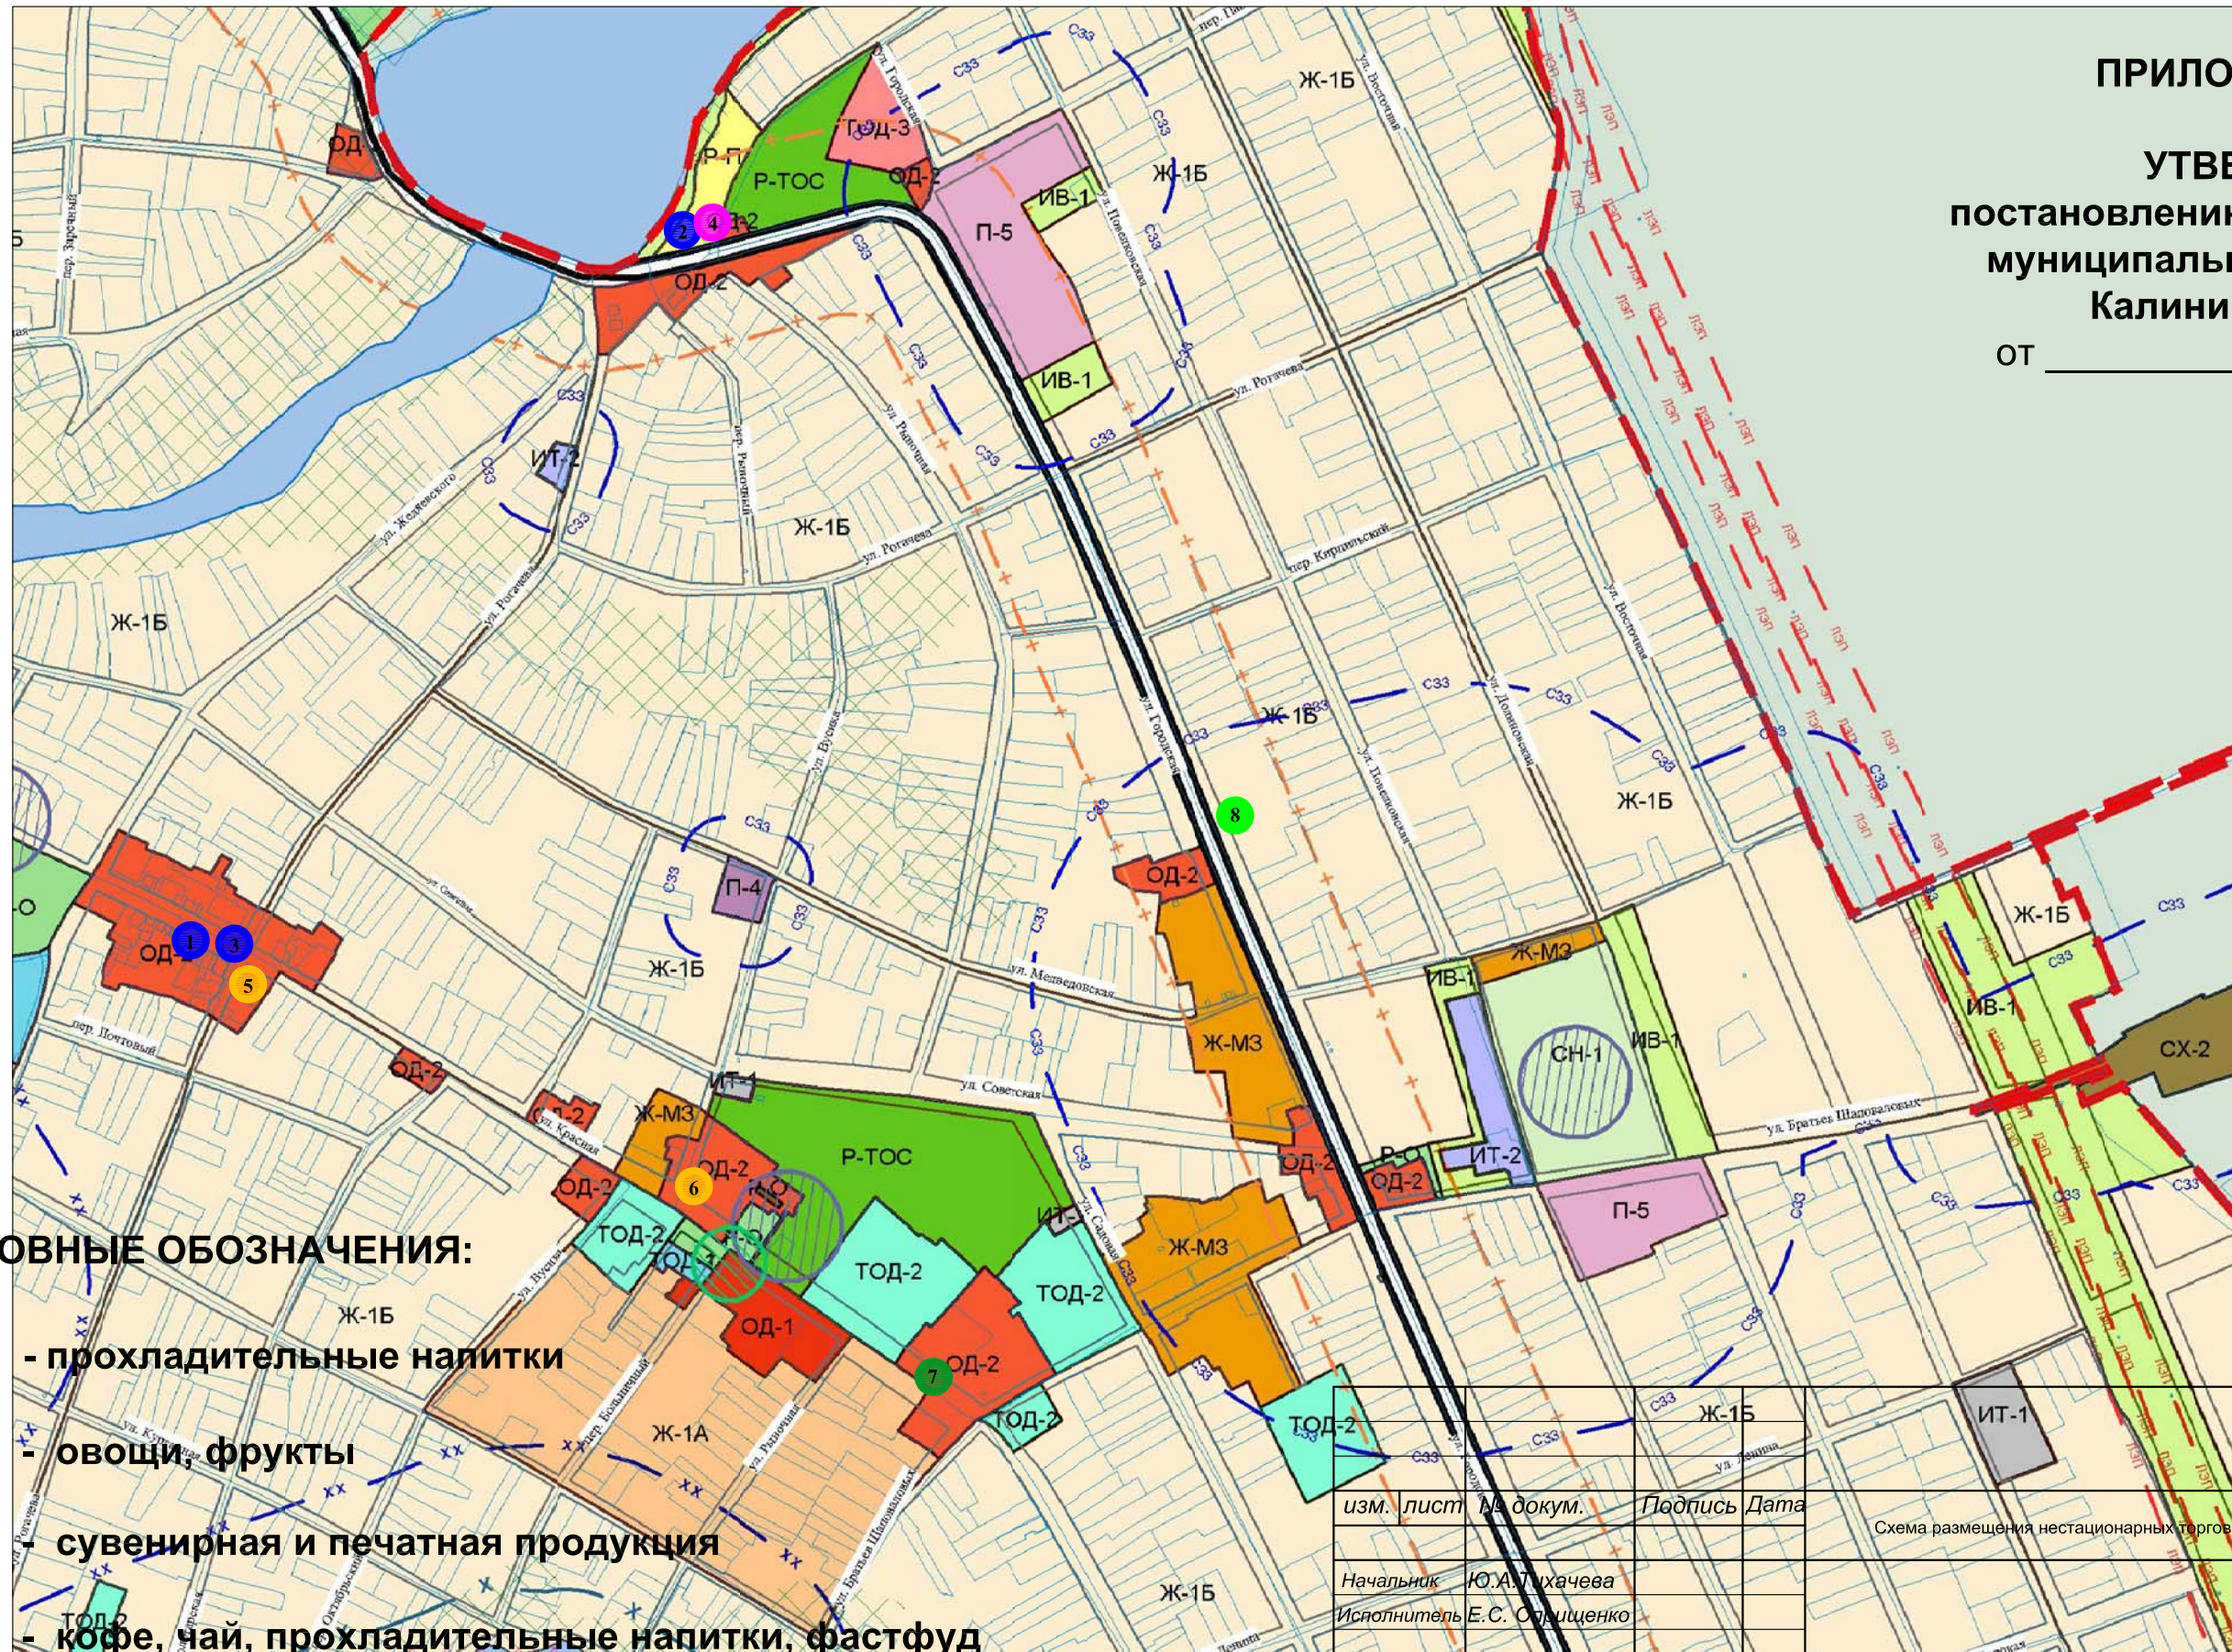

УСЛОВНЫЕ ОБОЗНАЧЕНИЯ:

- - прохладительные напитки
- - овощи, фрукты
- - сувенирная и печатная продукция
- - кофе, чай, прохладительные напитки, фастфуд
- - бахчевые культуры, овощи, фрукты

изм.	лист	№ докум.	Подпись	Дата
			Ю.А. Тихачева	
			Е.С. Спириченко	

Схема размещения нестационарных торговых объектов в ст. Старовеличковской

Стадия	Лист	Листов
Схема	1	1

Управление градостроительства
и благоустройства администрации
Калининского района