


**СХЕМА РАЗМЕЩЕНИЯ НЕСТАЦИОНАРНЫХ ТОРГОВЫХ ОБЪЕКТОВ НА ТЕРРИТОРИИ  
МУНИЦИПАЛЬНОГО ОБРАЗОВАНИЯ КАЛИНИНСКИЙ РАЙОН  
В СТ. КАЛИНИНСКОЙ**

**Согласовано:**  
Исполняющий обязанности главы  
Калининского сельского поселения  
Калининского района  
**А.А. Голобородько**

**ПРИЛОЖЕНИЕ № 3**

**УТВЕРЖДЕНА**  
постановлением администрации  
муниципального образования  
Калининский район  
№

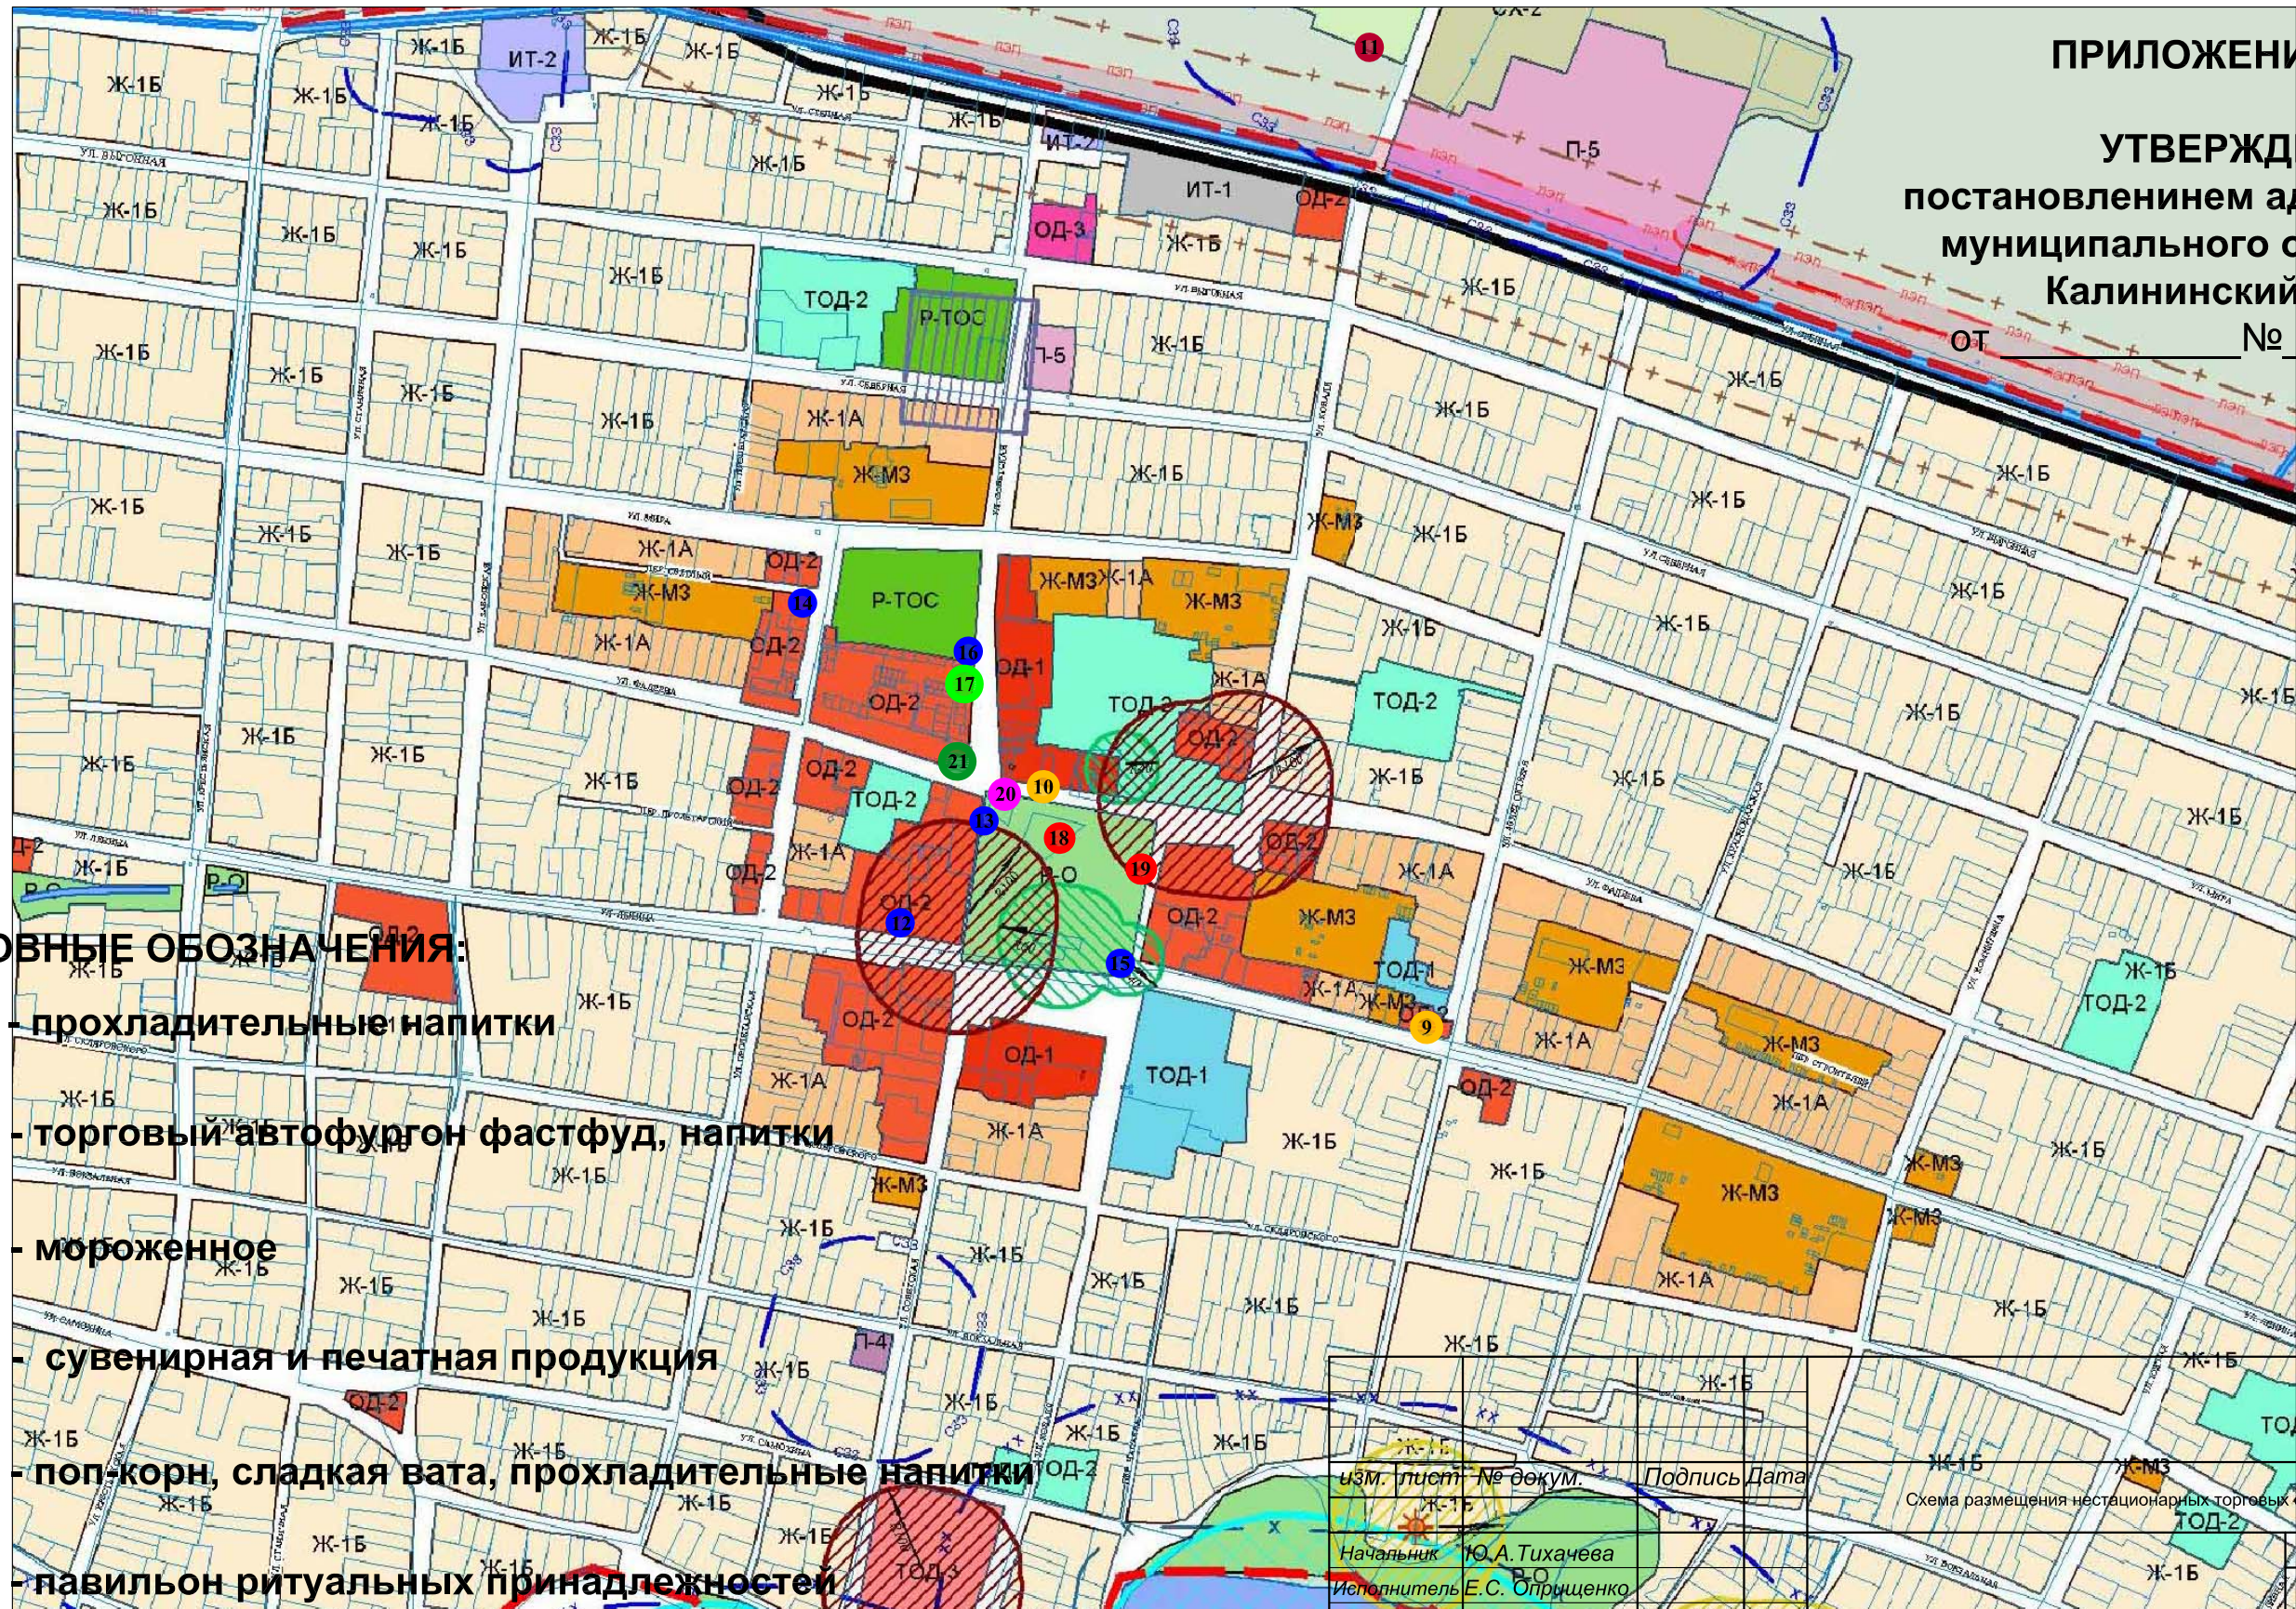

**УСЛОВНЫЕ ОБОЗНАЧЕНИЯ:**

- прохладительные напитки
- торговый автофургон фастфуд, напитки
- мороженное
- сувенирная и печатная продукция
- поп-корн, сладкая вата, прохладительные напитки
- павильон ритуальных принадлежностей
- кофе, чай, прохладительные напитки, фастфуд

изм. лист № докум. Подпись Дата  
Начальник Ю.А. Тихачева  
Исполнитель Е.С. Оприщенко

Схема размещения нестационарных торговых объектов в ст. Калининской

Стадия	Лист	Листов
Схема	1	1

Управление градостроительства и благоустройства администрации Калининского района