

**СХЕМА РАЗМЕЩЕНИЯ НЕСТАЦИОНАРНЫХ ТОРГОВЫХ ОБЪЕКТОВ НА ТЕРРИТОРИИ  
МУНИЦИПАЛЬНОГО ОБРАЗОВАНИЯ КАЛИНИНСКИЙ РАЙОН  
В Х. ДЖУМАЙЛОВКА**

**Согласовано:**


*Глава Джумайловского сельского  
поселения Калининского района*

*Е.И. Краснопюр*

**ПРИЛОЖЕНИЕ № 4**

**УТВЕРЖДЕНА  
постановлением администрации  
муниципального образования  
Калининский район**

ОТ \_\_\_\_\_ № \_\_\_\_\_

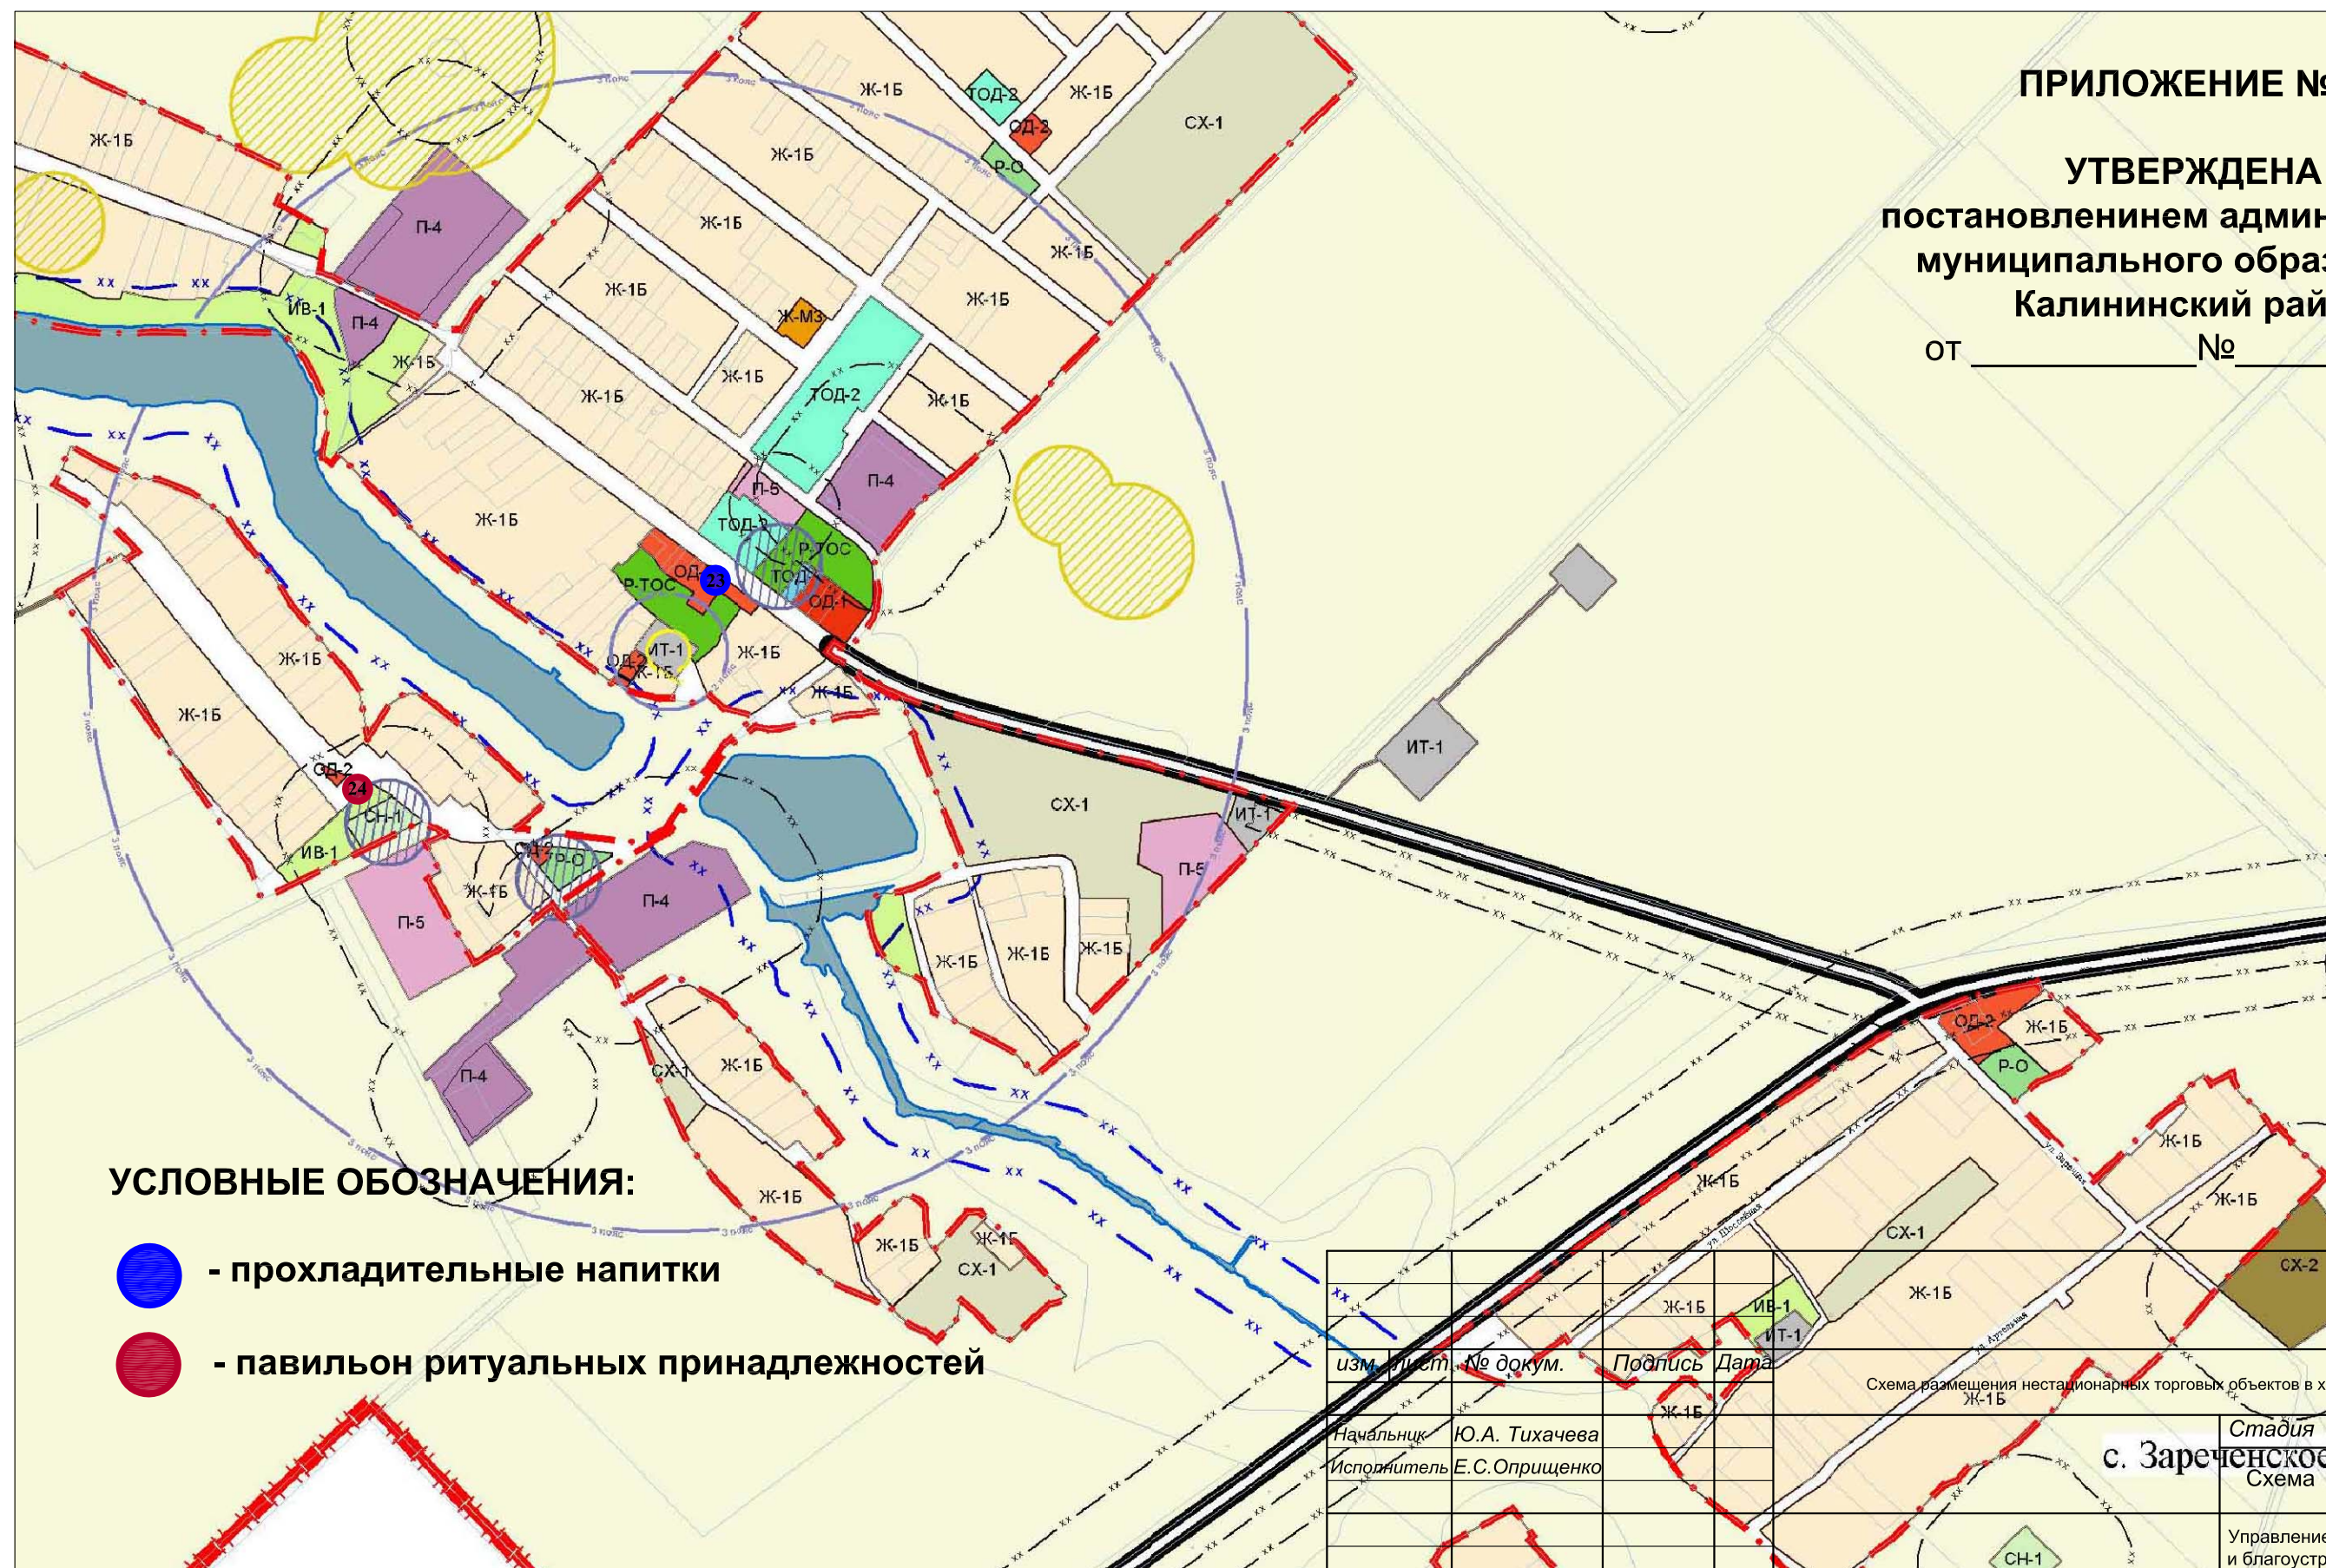

**УСЛОВНЫЕ ОБОЗНАЧЕНИЯ:**

- - прохладительные напитки
- - павильон ритуальных принадлежностей

изм.	лист	№ докум.	Подпись	Дата	Схема размещения нестационарных торговых объектов в х. Джумайловка		
					с. Зареченское		
Начальник		Ю.А. Тихачева			Стадия	Лист	Листов
Исполнитель		Е.С. Оприщенко			Схема	1	1
					Управление градостроительства и благоустройства администрации Калининского района		