


**СХЕМА РАЗМЕЩЕНИЯ НЕСТАЦИОНАРНЫХ ТОРГОВЫХ ОБЪЕКТОВ НА ТЕРРИТОРИИ  
МУНИЦИПАЛЬНОГО ОБРАЗОВАНИЯ КАЛИНИНСКИЙ РАЙОН  
В СТ. ГРИВЕНСКОЙ**

**Согласовано:**

Глава Гривенского сельского  
поселения Калининского района

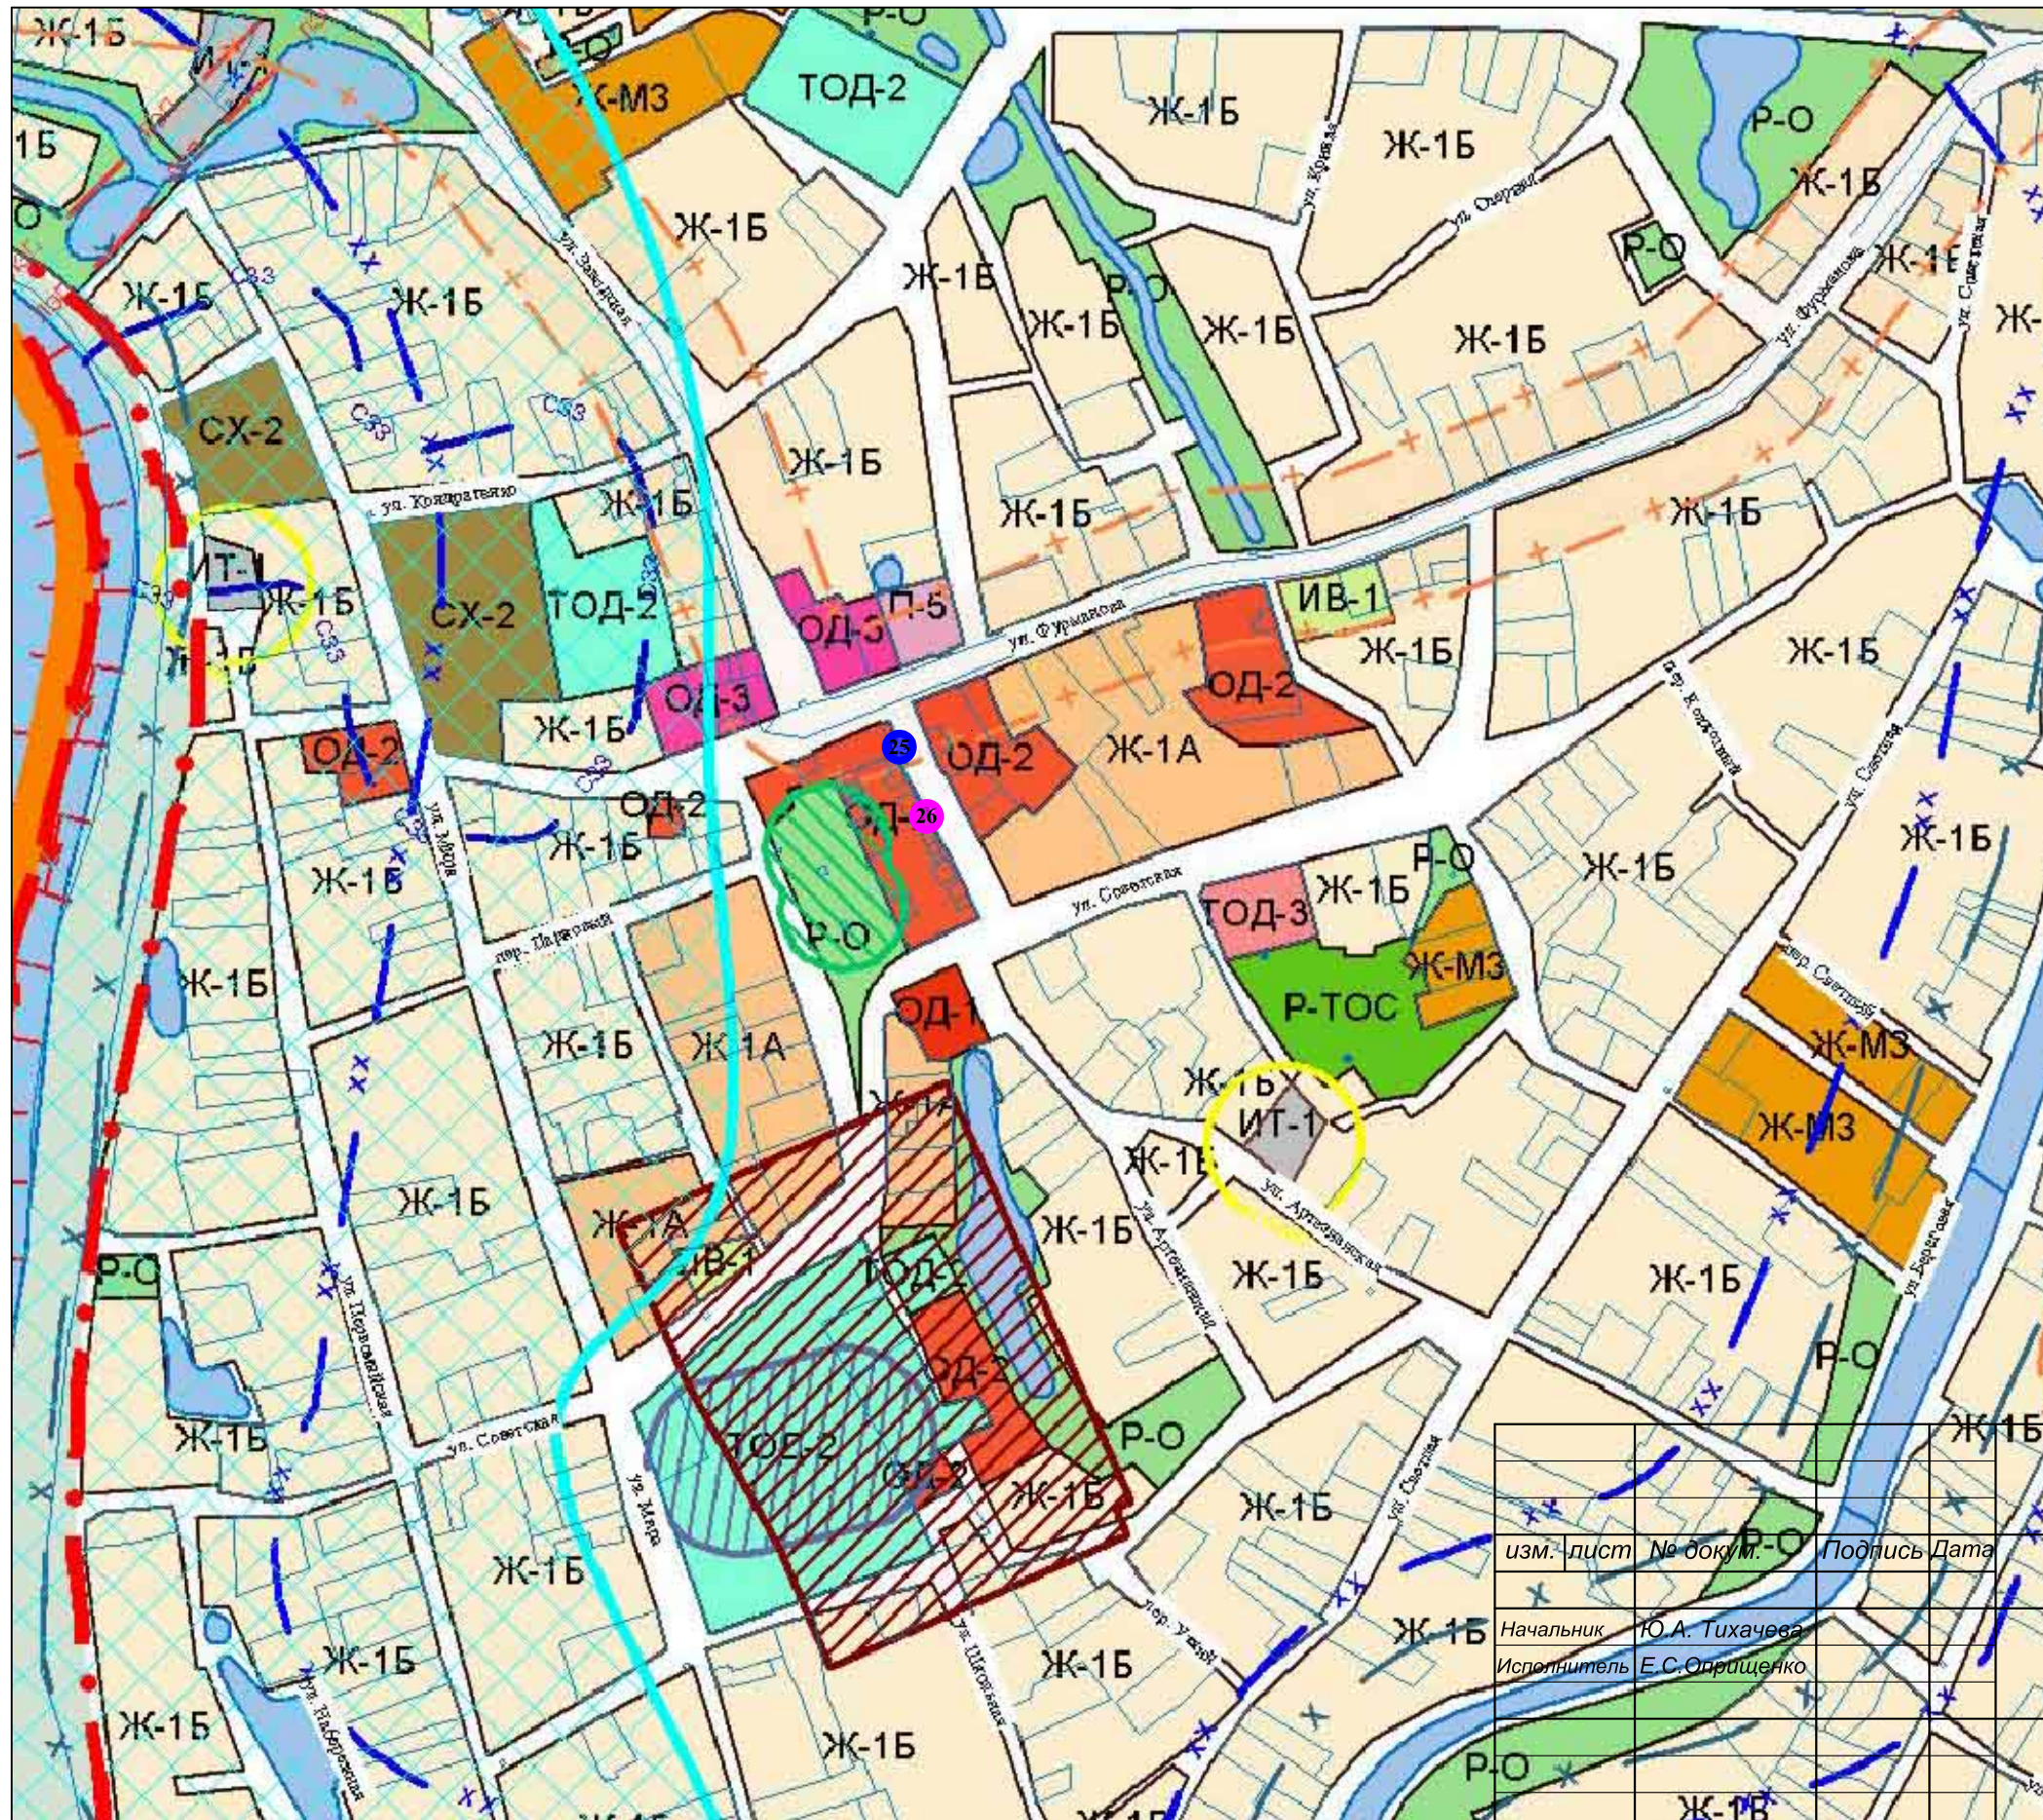

Л.Г. Фикс



**ПРИЛОЖЕНИЕ № 5**

**УТВЕРЖДЕНА**  
постановлением администрации  
муниципального образования  
Калининский район  
от \_\_\_\_\_ № \_\_\_\_\_

**УСЛОВНЫЕ ОБОЗНАЧЕНИЯ:**

-  - прохладительные напитки
-  - овощи, фрукты

изм.	лист	№ докум.	Подпись	Дата
			Ю.А. Тихачева	
			Е.С. Оприщенко	

Схема размещения нестационарных торговых объектов в ст. Гривенской

Стадия	Лист	Листов
Схема	1	1

Управление градостроительства  
и благоустройства администрации  
Калининского района