

**СХЕМА РАЗМЕЩЕНИЯ НЕСТАЦИОНАРНЫХ ТОРГОВЫХ ОБЪЕКТОВ НА ТЕРРИТОРИИ
МУНИЦИПАЛЬНОГО ОБРАЗОВАНИЯ КАЛИНИНСКИЙ РАЙОН В
Х. БОЙКОПОНУРА**

Согласовано:

*Глава Бойкопонурского сельского поселения
Калининского района*


Ю.П. Ченских

ПРИЛОЖЕНИЕ № 8

**УТВЕРЖДЕНА
постановлением администрации
муниципального образования
Калининский район**

ОТ _____ № _____

Х. БОЙКОПОНУРА

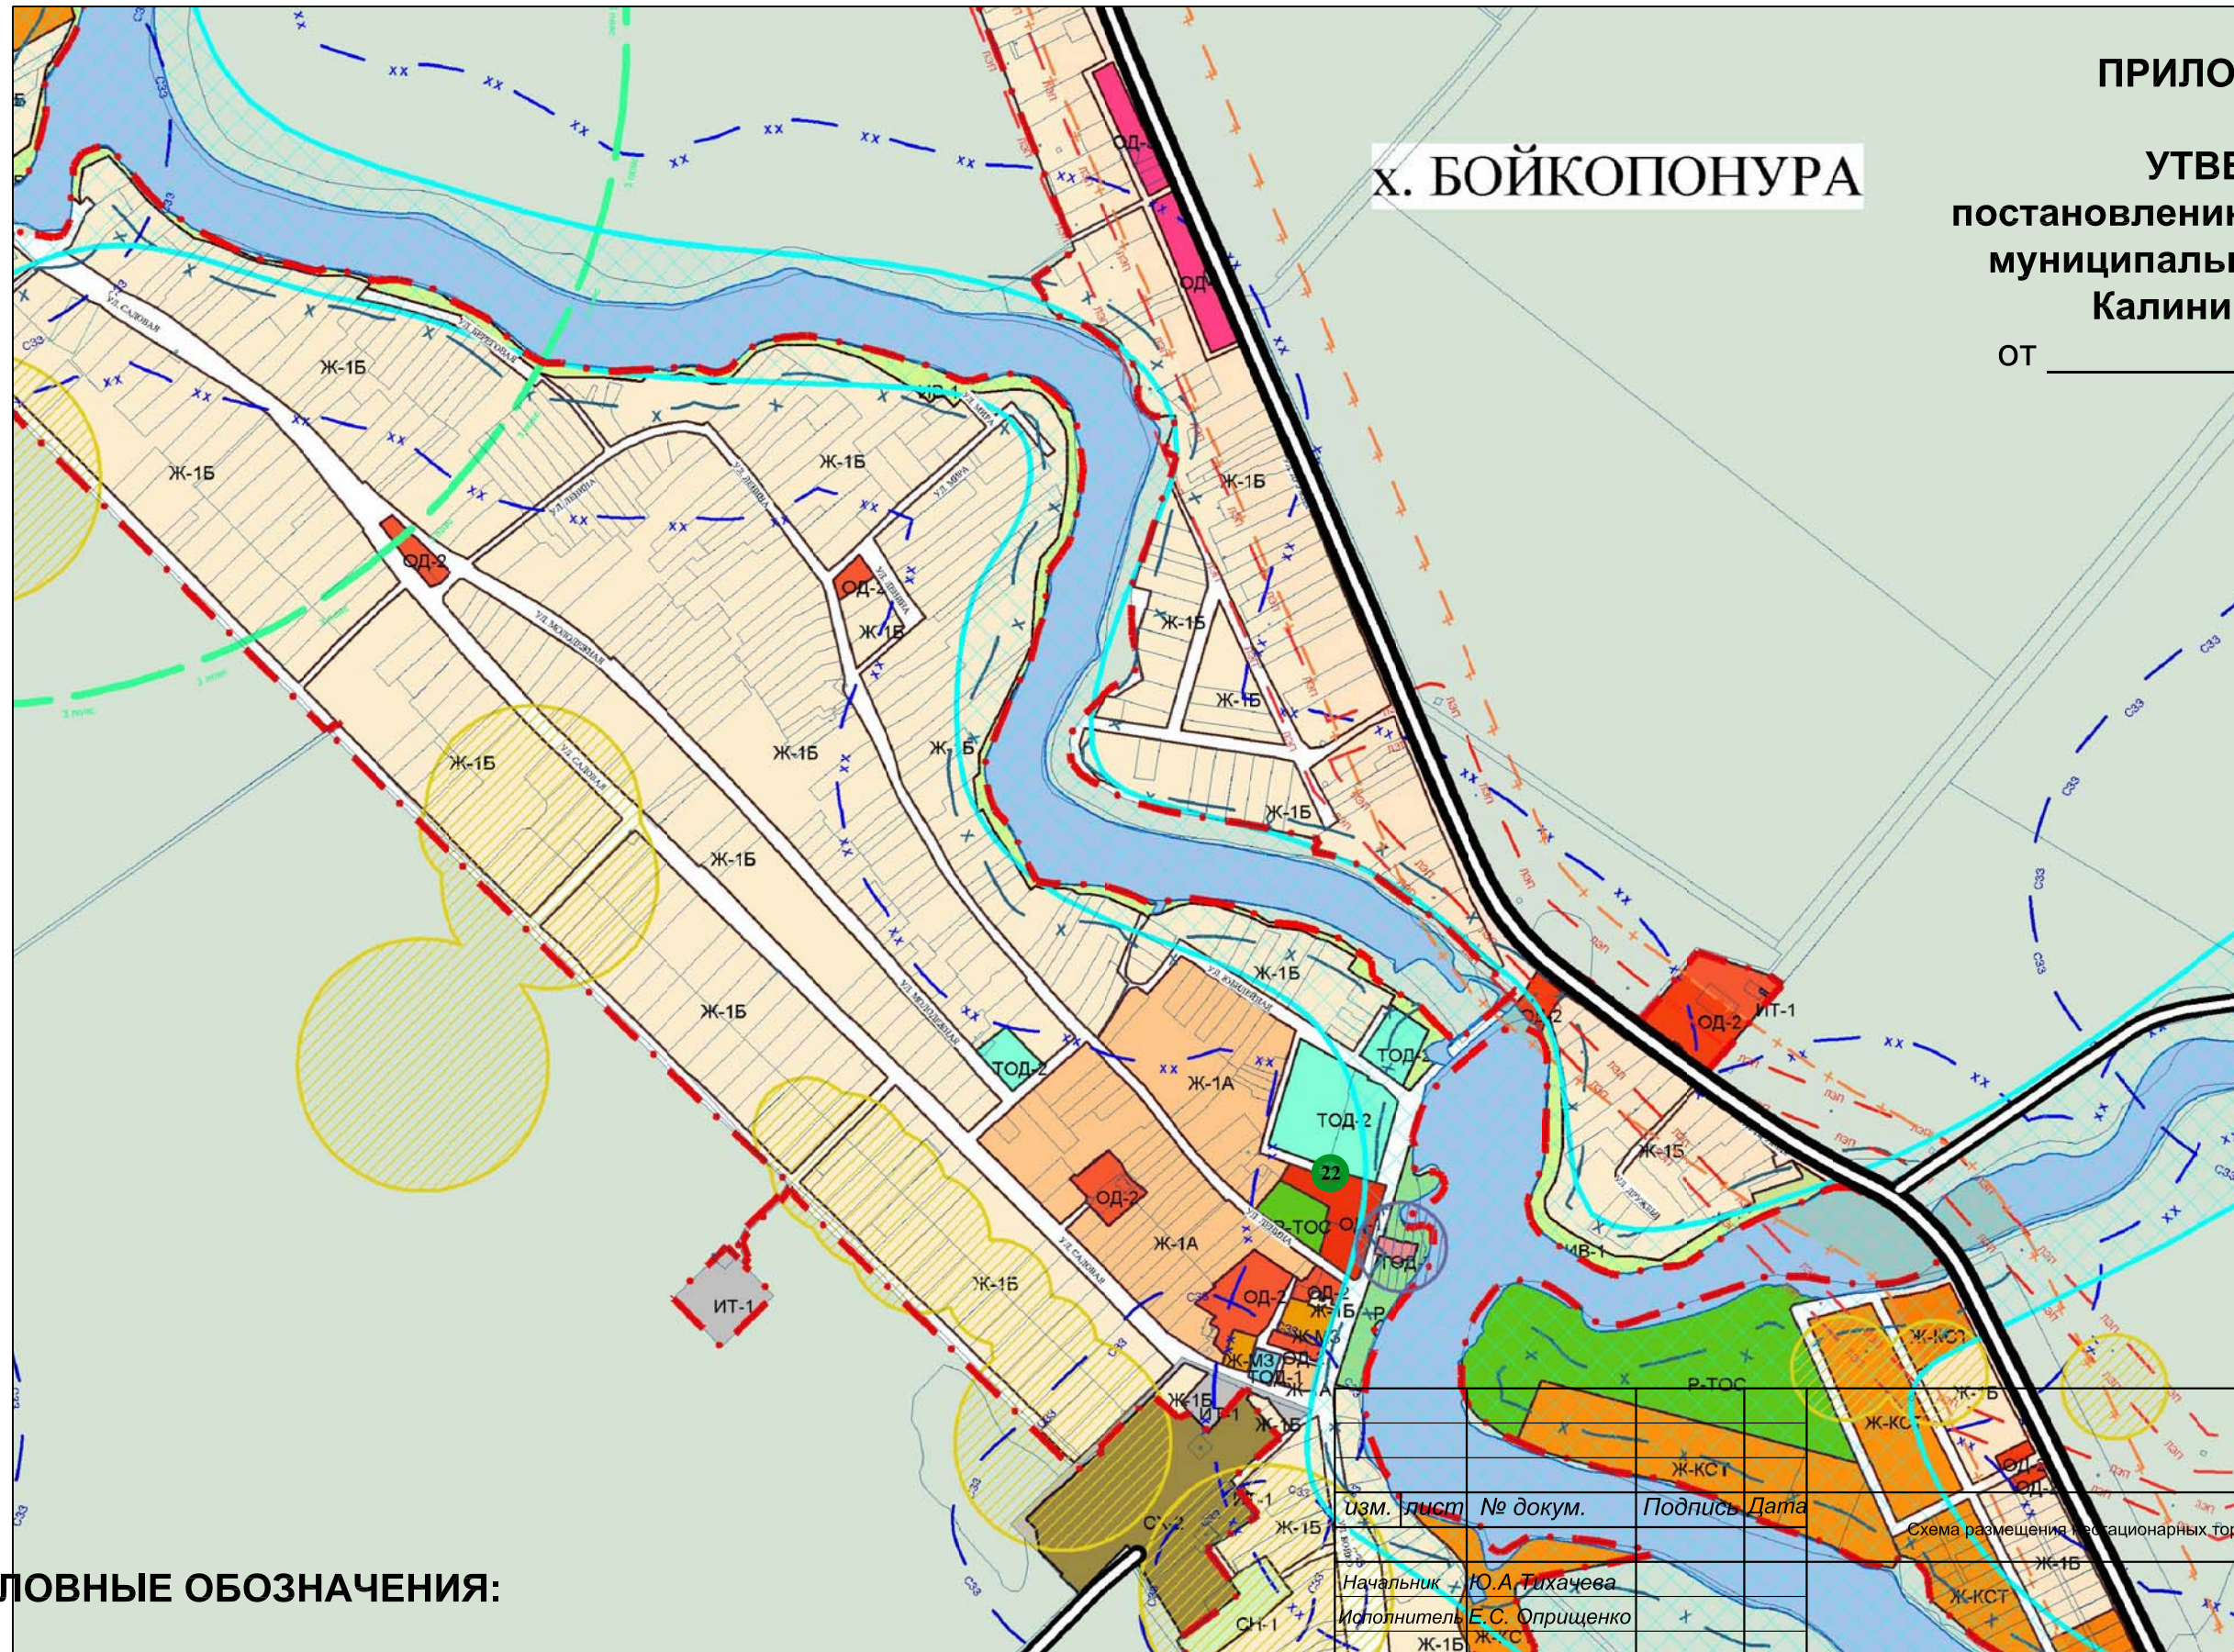

УСЛОВНЫЕ ОБОЗНАЧЕНИЯ:

 - кофе, чай, прохладительные напитки, фастфуд, мороженное

Изм.	лист	№ докум.	Подпись	Дата
			Начальник Ю.А. Тихачева	
			Исполнитель Е.С. Оприщенко	
			Ж-1Б Ж-1С	

Схема размещения нестационарных торговых объектов в х. Бойкопонура

Стадия	Лист	Листов
Схема	1	1

Управление градостроительства и благоустройства администрации Калининского района