


Схема расположения элементов планировочной структуры М 1:2000

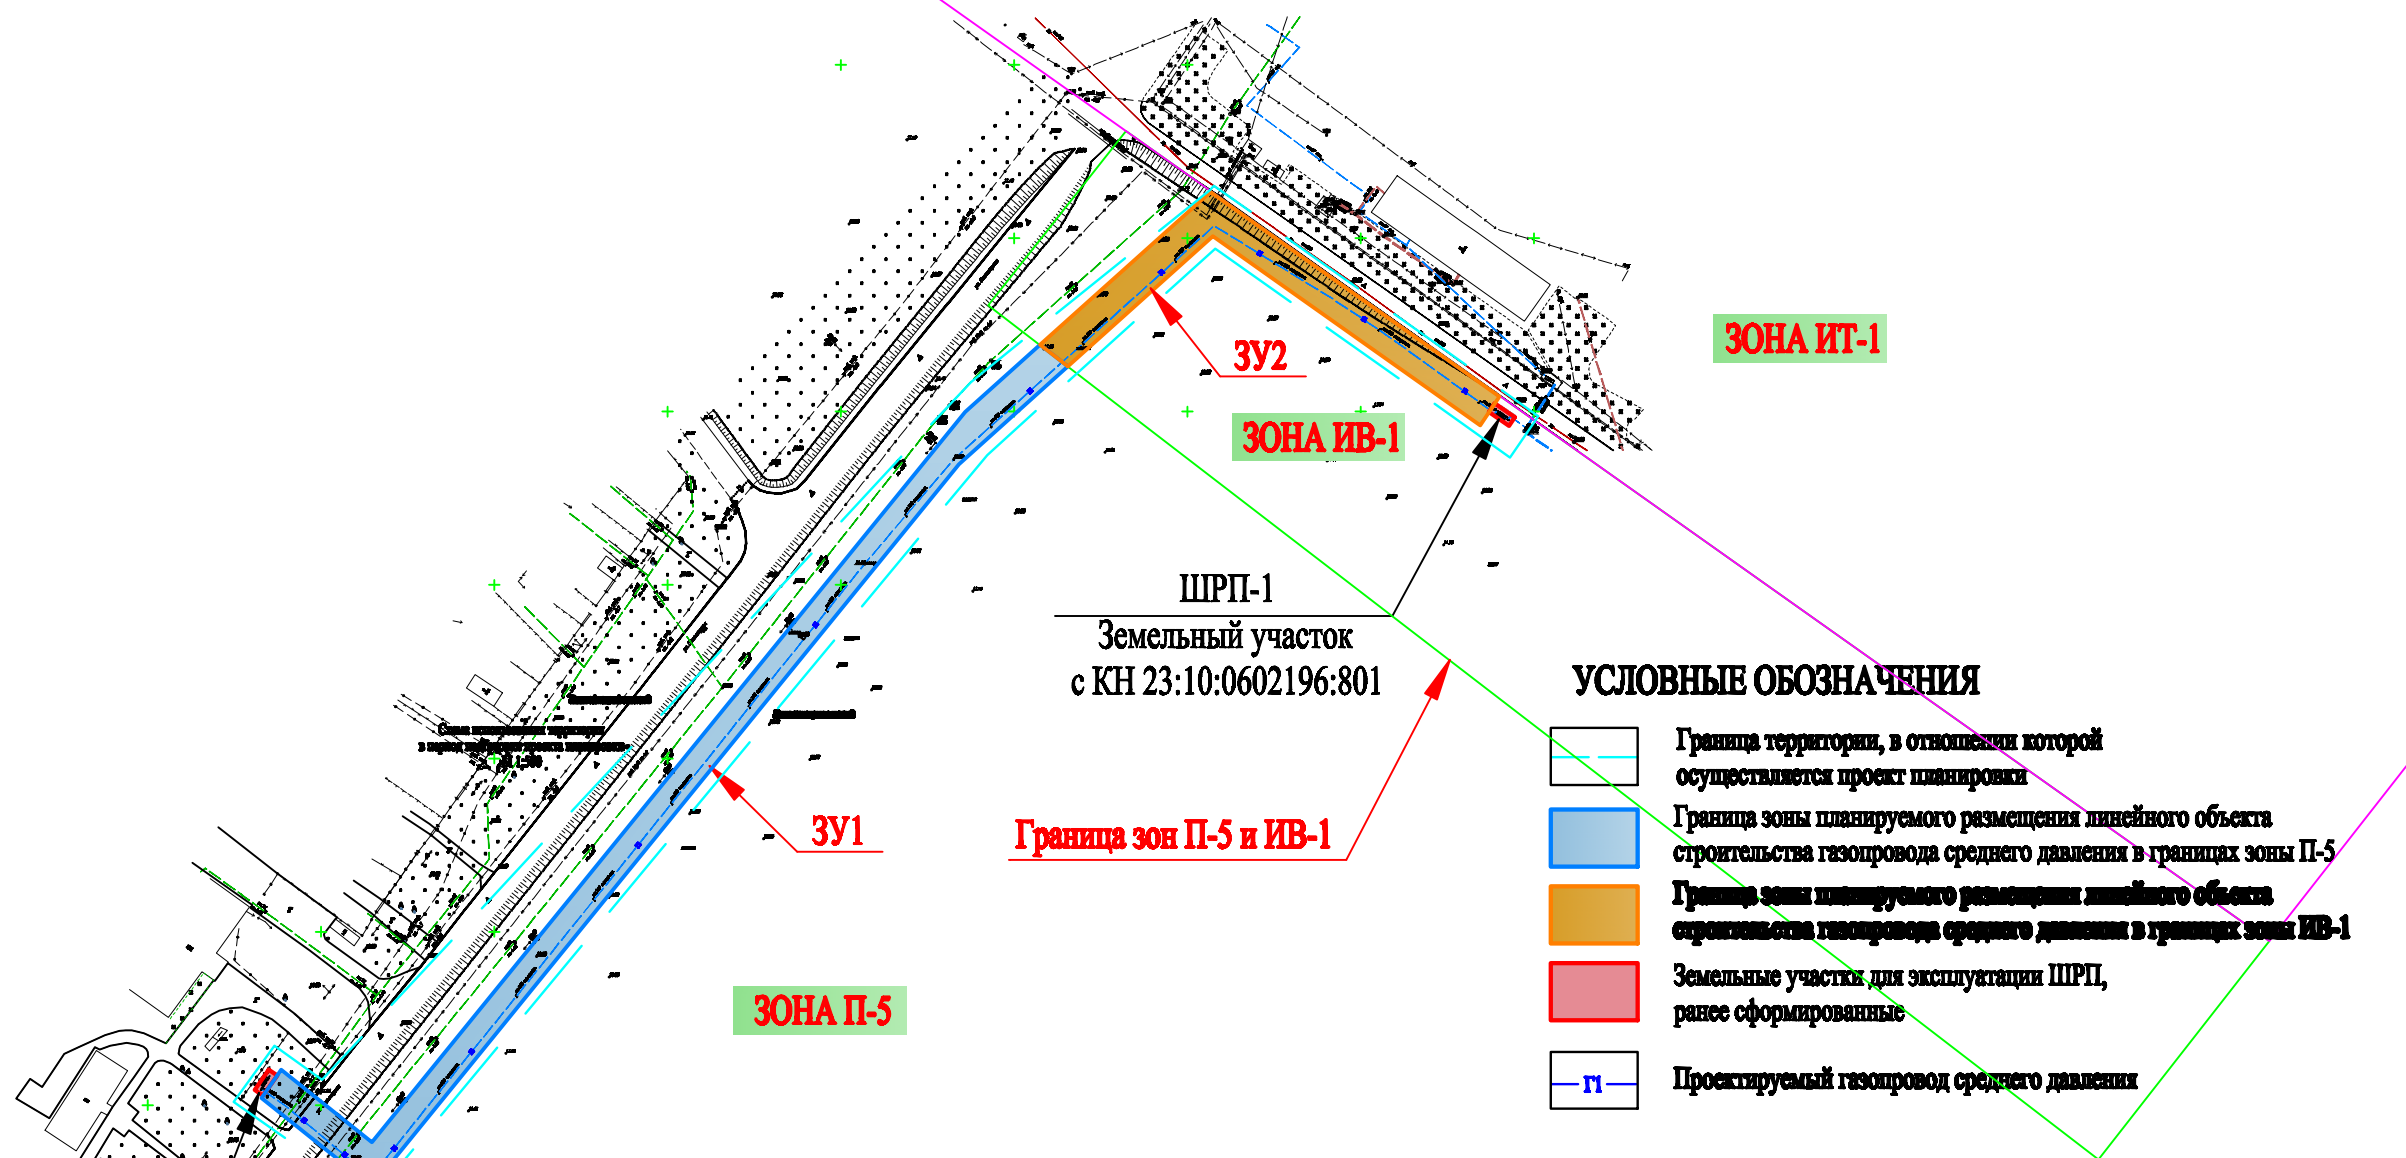

ШРП-2
Земельный участок
с КН 23:10:0602010:95

ШРП-1
Земельный участок
с КН 23:10:0602196:801

УСЛОВНЫЕ ОБОЗНАЧЕНИЯ

- Граница территории, в отношении которой осуществляется проект планировки
- Граница зоны планируемого размещения линейного объекта строительства газопровода среднего давления в границах зоны П-5
- Граница зоны планируемого размещения линейного объекта строительства газопровода среднего давления в границах зоны ИВ-1
- Земельные участки для эксплуатации ШРП, ранее сформированные
- Г1 — Проектируемый газопровод среднего давления

						2-11/2018		
						Проект планировки территории для размещения объекта "Газоснабжение ул.Элеваторной в ст.Старовеличковской Калининского района", расположенного по адресу: Калининский район, ст.Старовеличковская, ул.Элеваторная		
Имя	Кат.	Лит	№ д.к.	Параметр	Дата	Проект планировки территории		Стр.
Директор		Осипова				Графическая часть		Лист
Инженер		Москалина						1 10
						Схема расположения элементов планировочной структуры		Муниципальное учреждение Калининского района "Архитектурно-строительный центр" ИНН 230006030
						М 1:2000.		