


Схема использования территории в период подготовки проекта планировки М 1:500

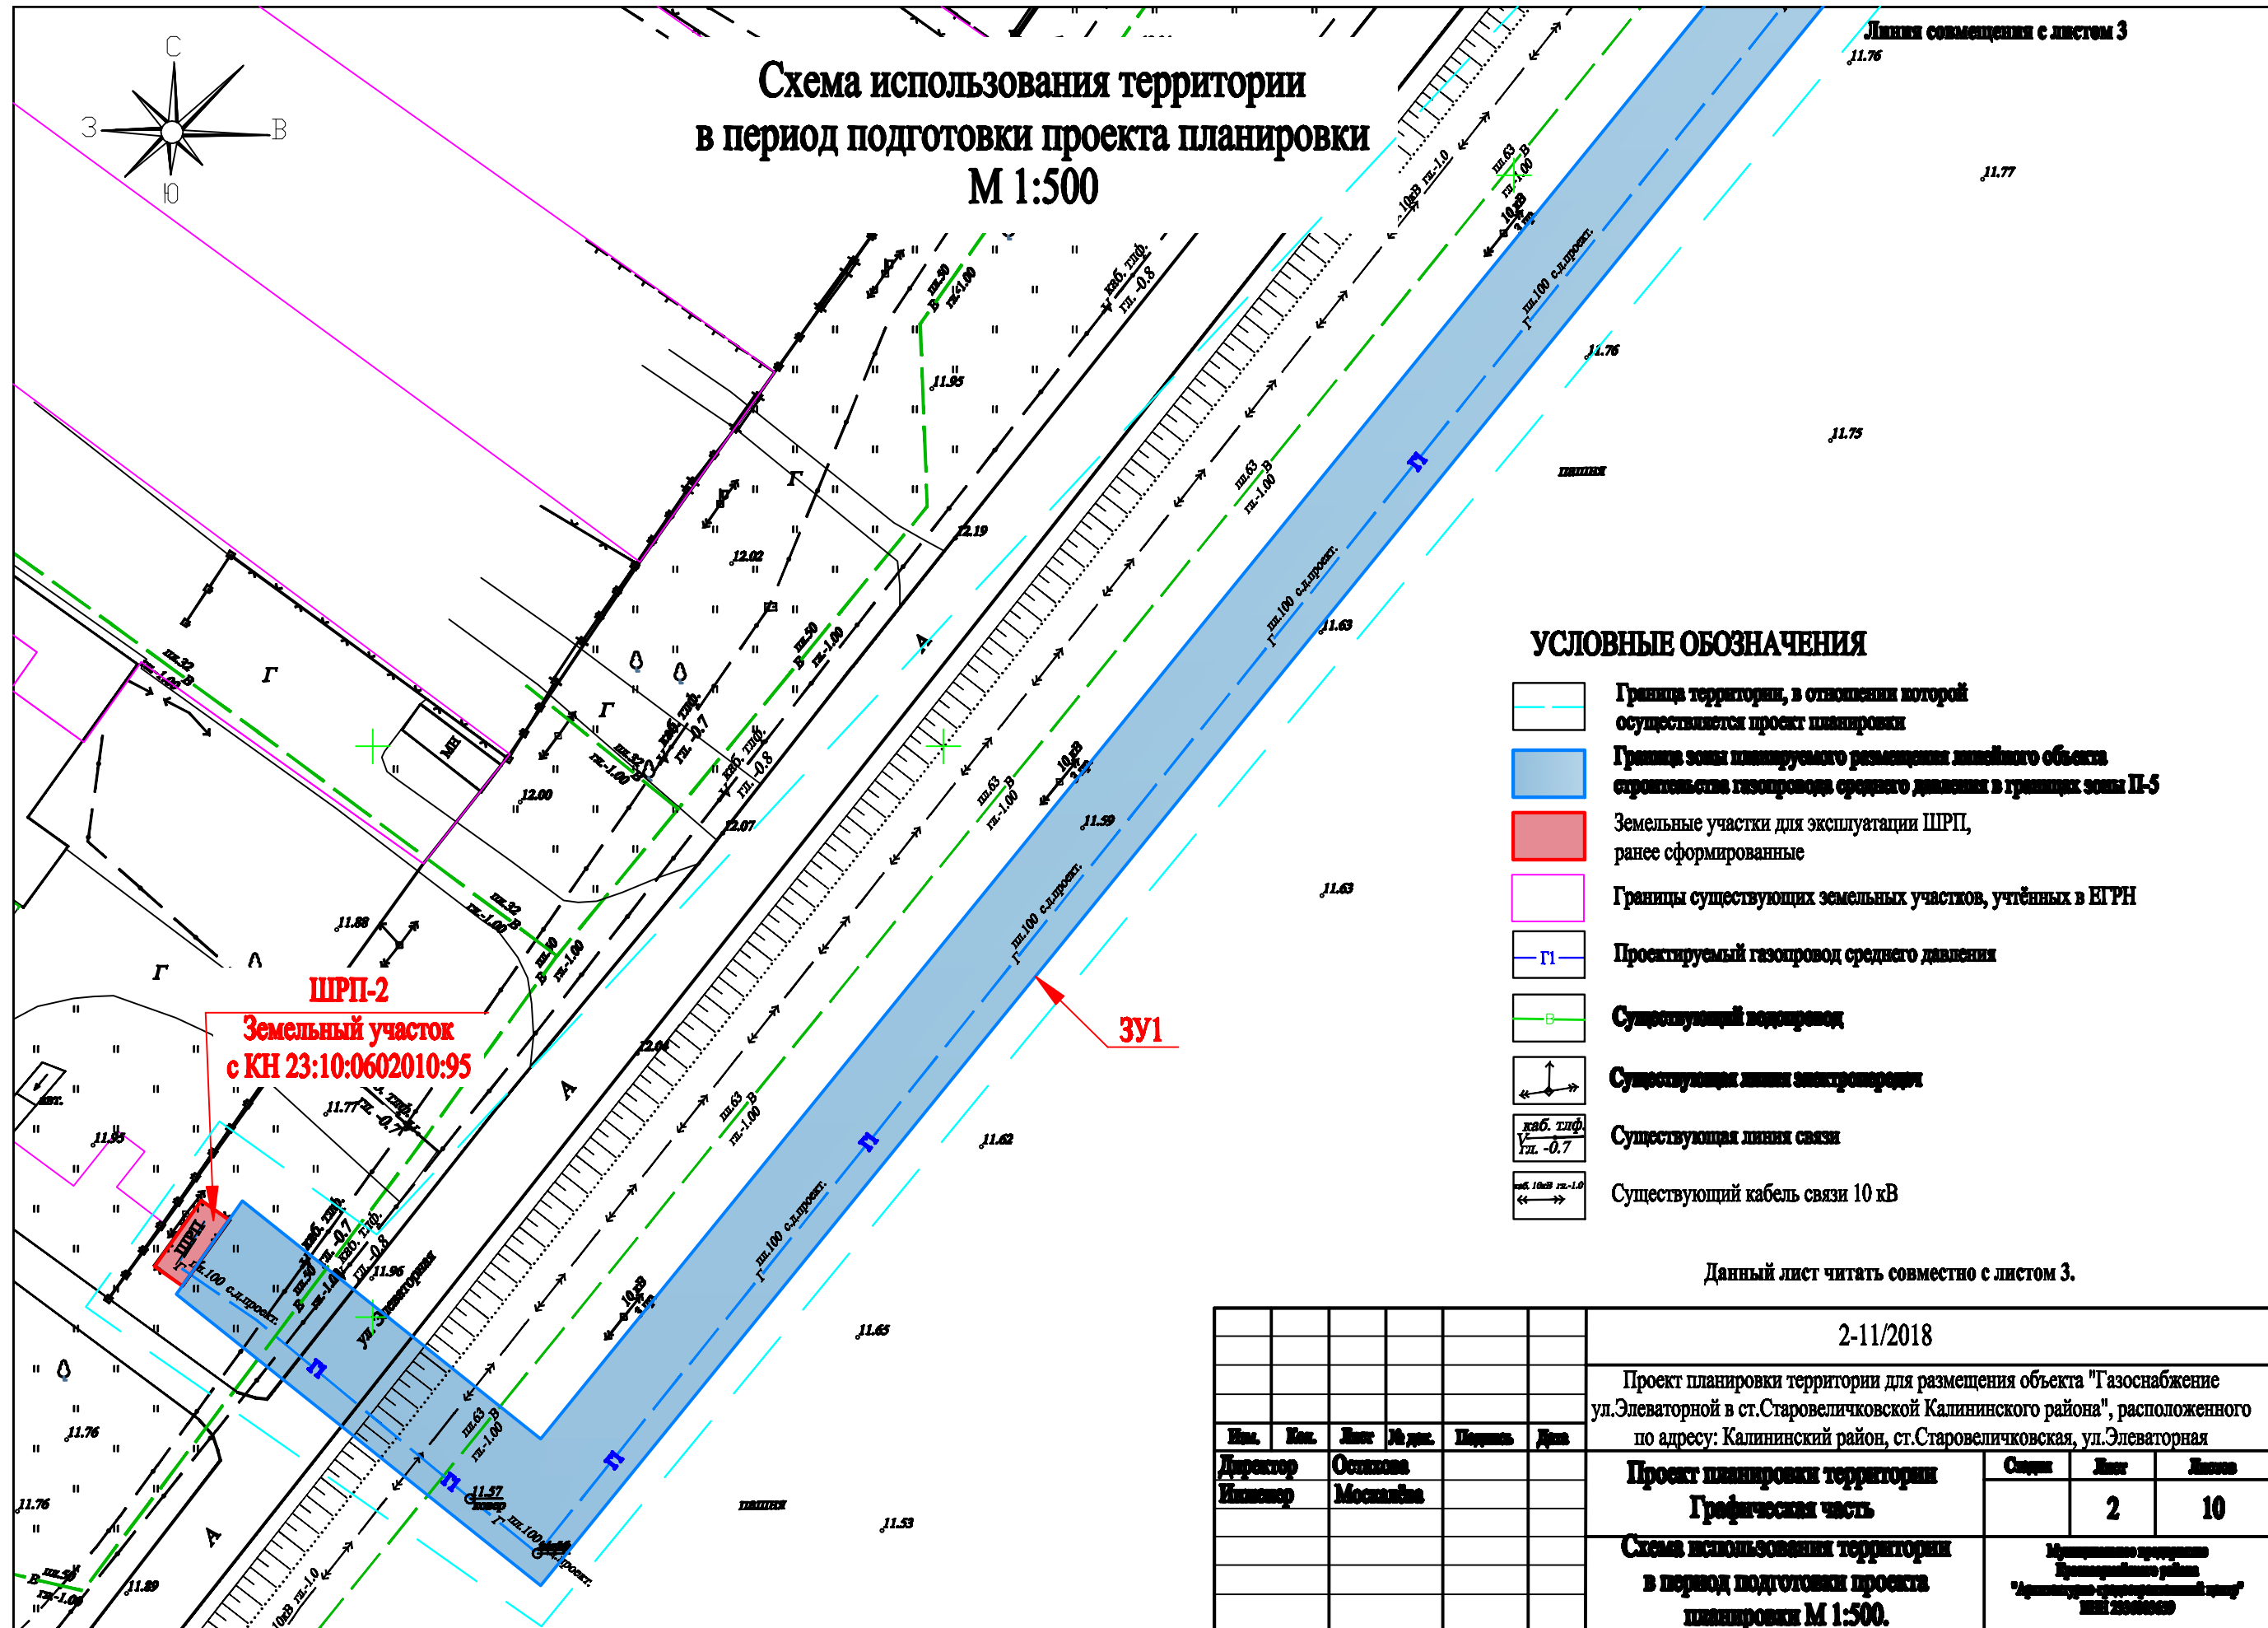

УСЛОВНЫЕ ОБОЗНАЧЕНИЯ

- Граница территории, в отношении которой осуществляется проект планировки
- Граница зоны планируемого размещения линейного объекта строительства газопровода среднего давления в границах зоны П-5
- Земельные участки для эксплуатации ШРП, ранее сформированные
- Границы существующих земельных участков, учтённых в ЕГРН
- Проектируемый газопровод среднего давления
- Существующий водопровод
- Существующая линия электропередачи
- Существующая линия связи
- Существующий кабель связи 10 кВ

ШРП-2
Земельный участок
с КН 23:10:0602010:95

ЗУ1

Данный лист читать совместно с листом 3.

| | | | | | | | | |
|----------|------|-----------|--------|---------|------|--|------|--------|
| | | | | | | 2-11/2018 | | |
| | | | | | | Проект планировки территории для размещения объекта "Газоснабжение ул.Элеваторной в ст.Старовеличовской Калининского района", расположенного по адресу: Калининский район, ст.Старовеличовская, ул.Элеваторная | | |
| Имя | Кол. | Лист | № дил. | Подпись | Дата | Проект планировки территории | | |
| Директор | | Осипова | | | | Графическая часть | | |
| Инженер | | Москалина | | | | Стор. | Лист | Листов |
| | | | | | | 2 | 10 | |
| | | | | | | Схема использования территории в период подготовки проекта планировки М 1:500. | | |
| | | | | | | Муниципальное предприятие Калининского района "Администрация территориального центра" ИНН 23030639 | | |