


Схема использования территории в период подготовки проекта планировки М 1:500

УСЛОВНЫЕ ОБОЗНАЧЕНИЯ

- Граница территории, в отношении которой осуществляется проект планировки
- Граница зоны планируемого размещения линейного объекта строительства газопровода среднего давления в границах зоны П-5
- Граница зоны планируемого размещения линейного объекта строительства газопровода среднего давления в границах зоны ИВ-1
- Границы существующих земельных участков, учтённых в ЕГРН
- Проектируемый газопровод среднего давления
- Существующий водопровод
- Существующая линия электропередачи
- Существующая линия связи
- Существующий кабель связи 10 кВ

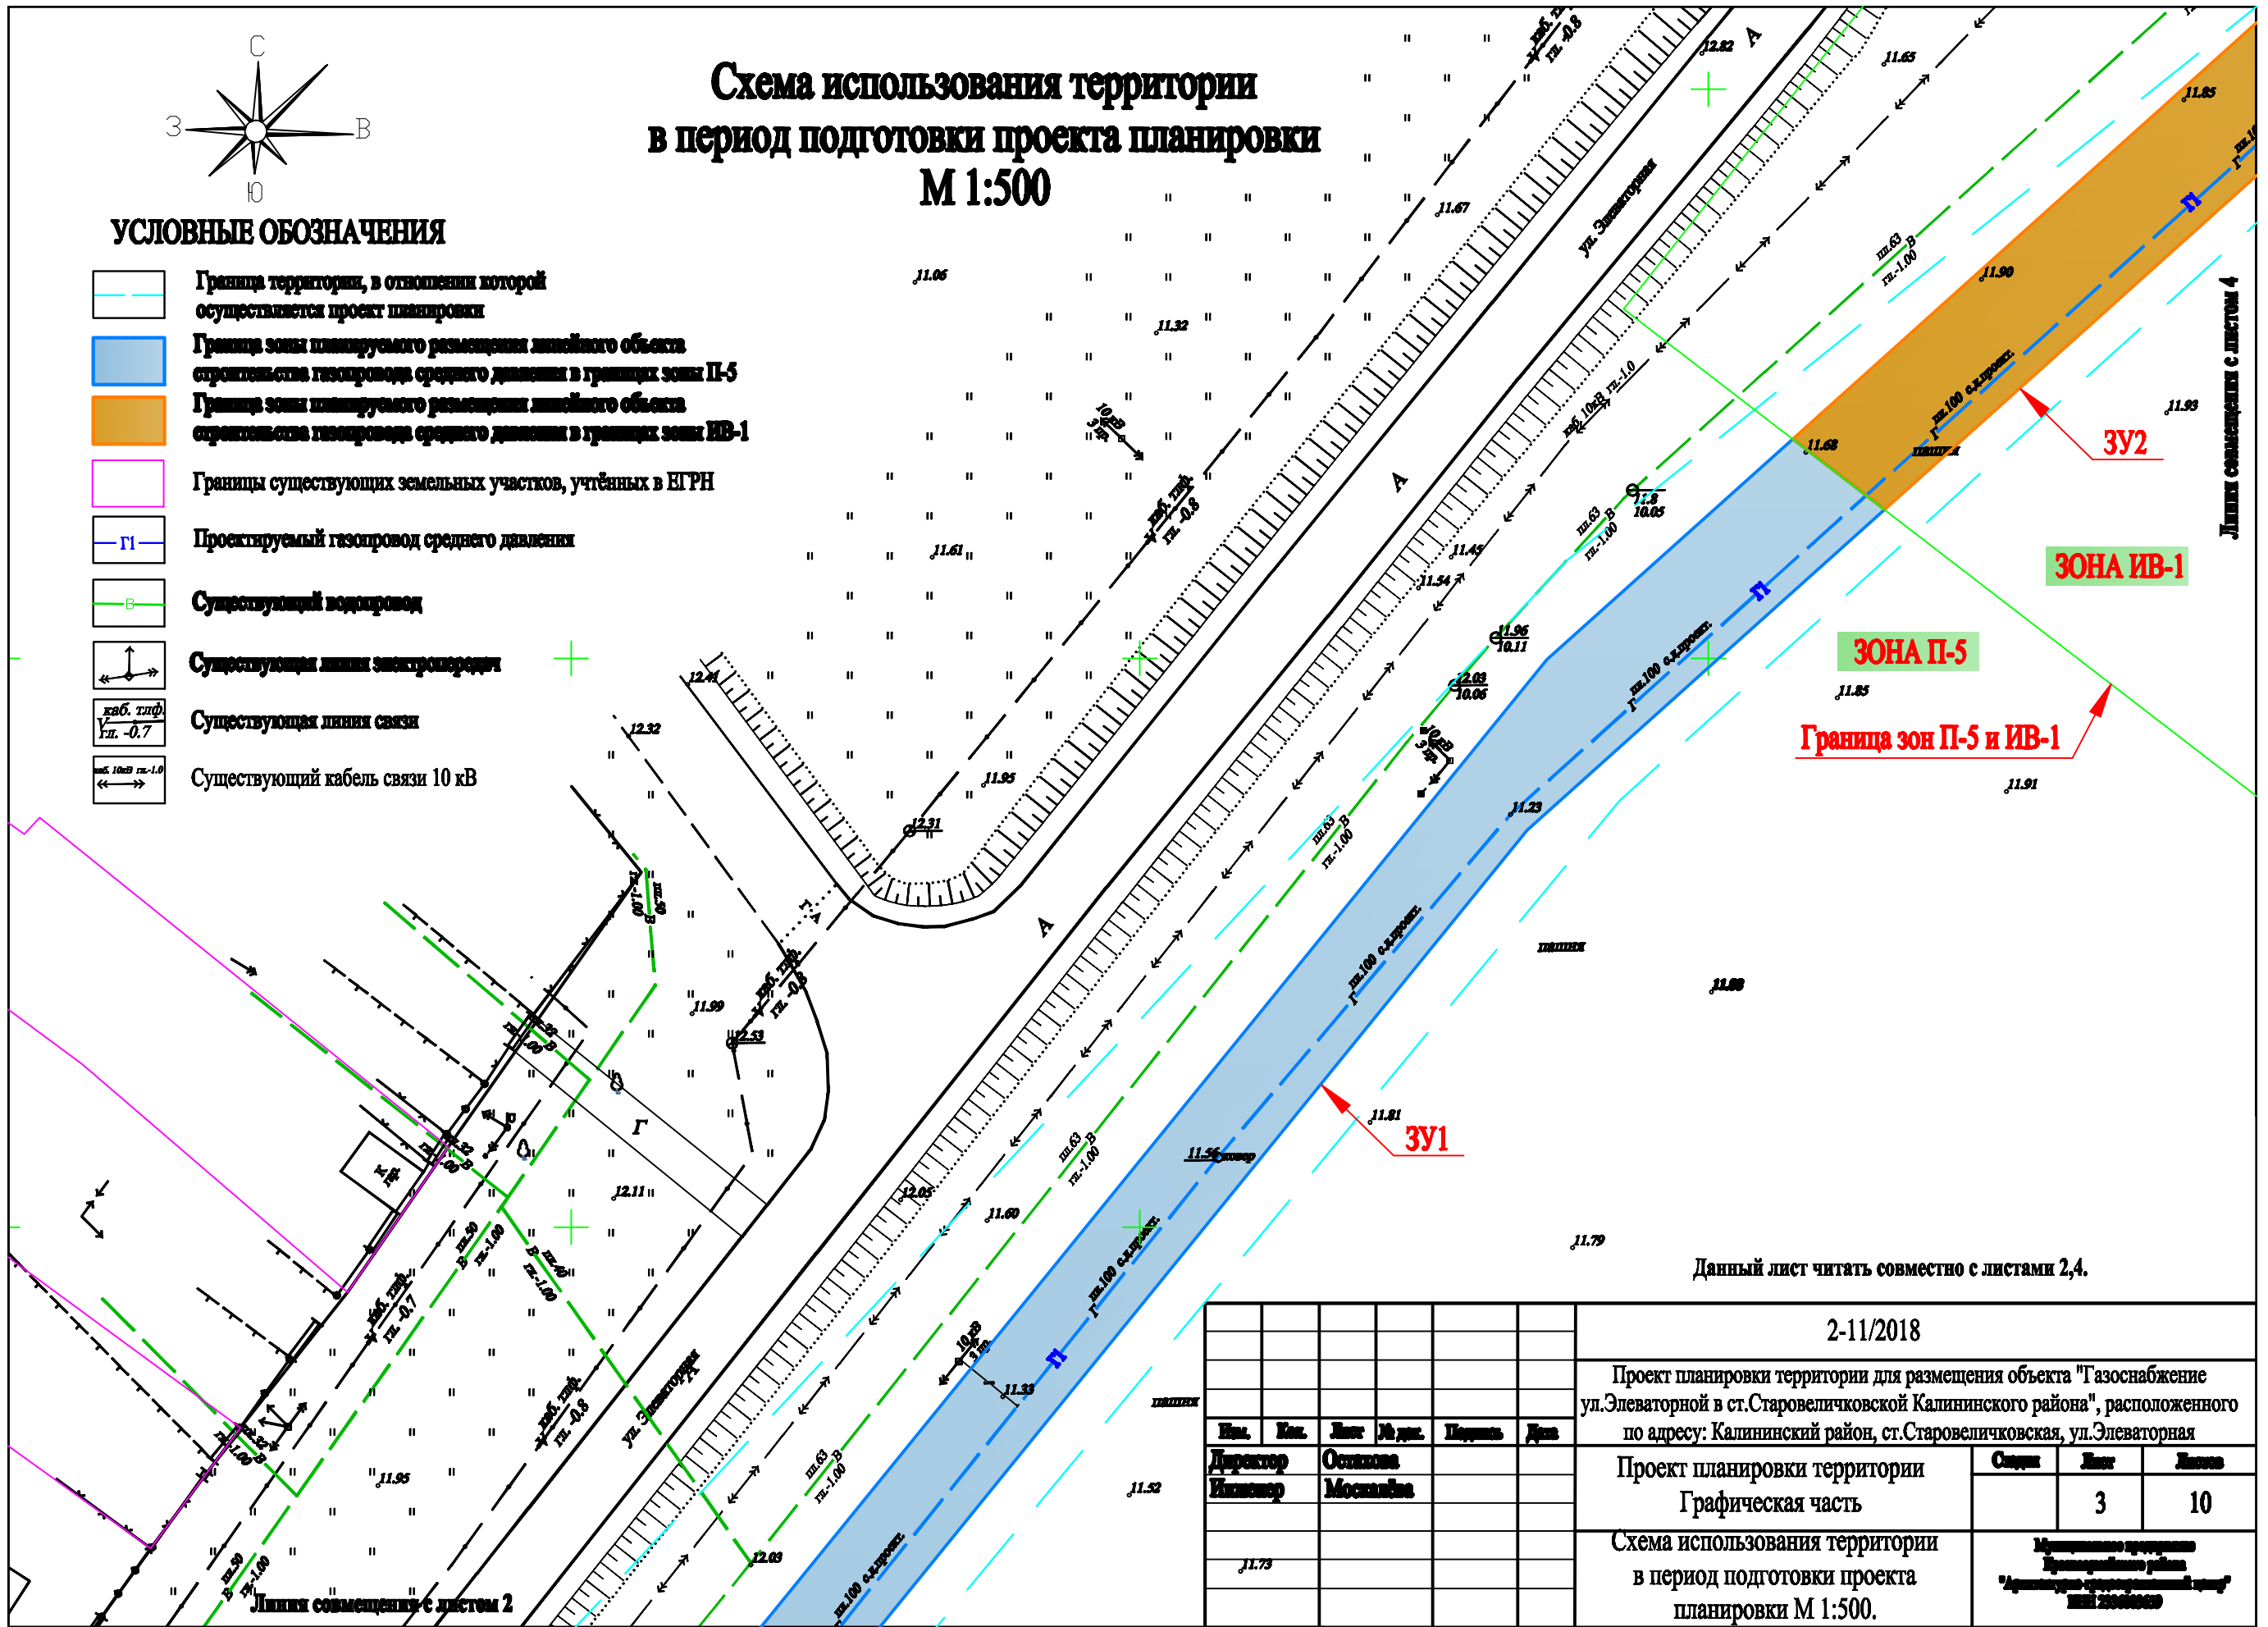

Данный лист читать совместно с листами 2,4.

2-11/2018					
Проект планировки территории для размещения объекта "Газоснабжение ул.Элеваторной в ст.Старовеличковой Калининского района", расположенного по адресу: Калининский район, ст.Старовеличковская, ул.Элеваторная					
Имя	Кол.	Лист	№ д.р.	Подпись	Дата
Директор		Осипова			
Инженер		Москалина			
				Проект планировки территории Графическая часть	Листы 3 10
				Схема использования территории в период подготовки проекта планировки М 1:500.	Муниципальное учреждение Калининского района "Администрация территориального центра" ИНН 2300100030