


# Схема границ зон с особыми условиями использования территории М 1:500

Листы совмещены с листом 6  
11.76

11.77

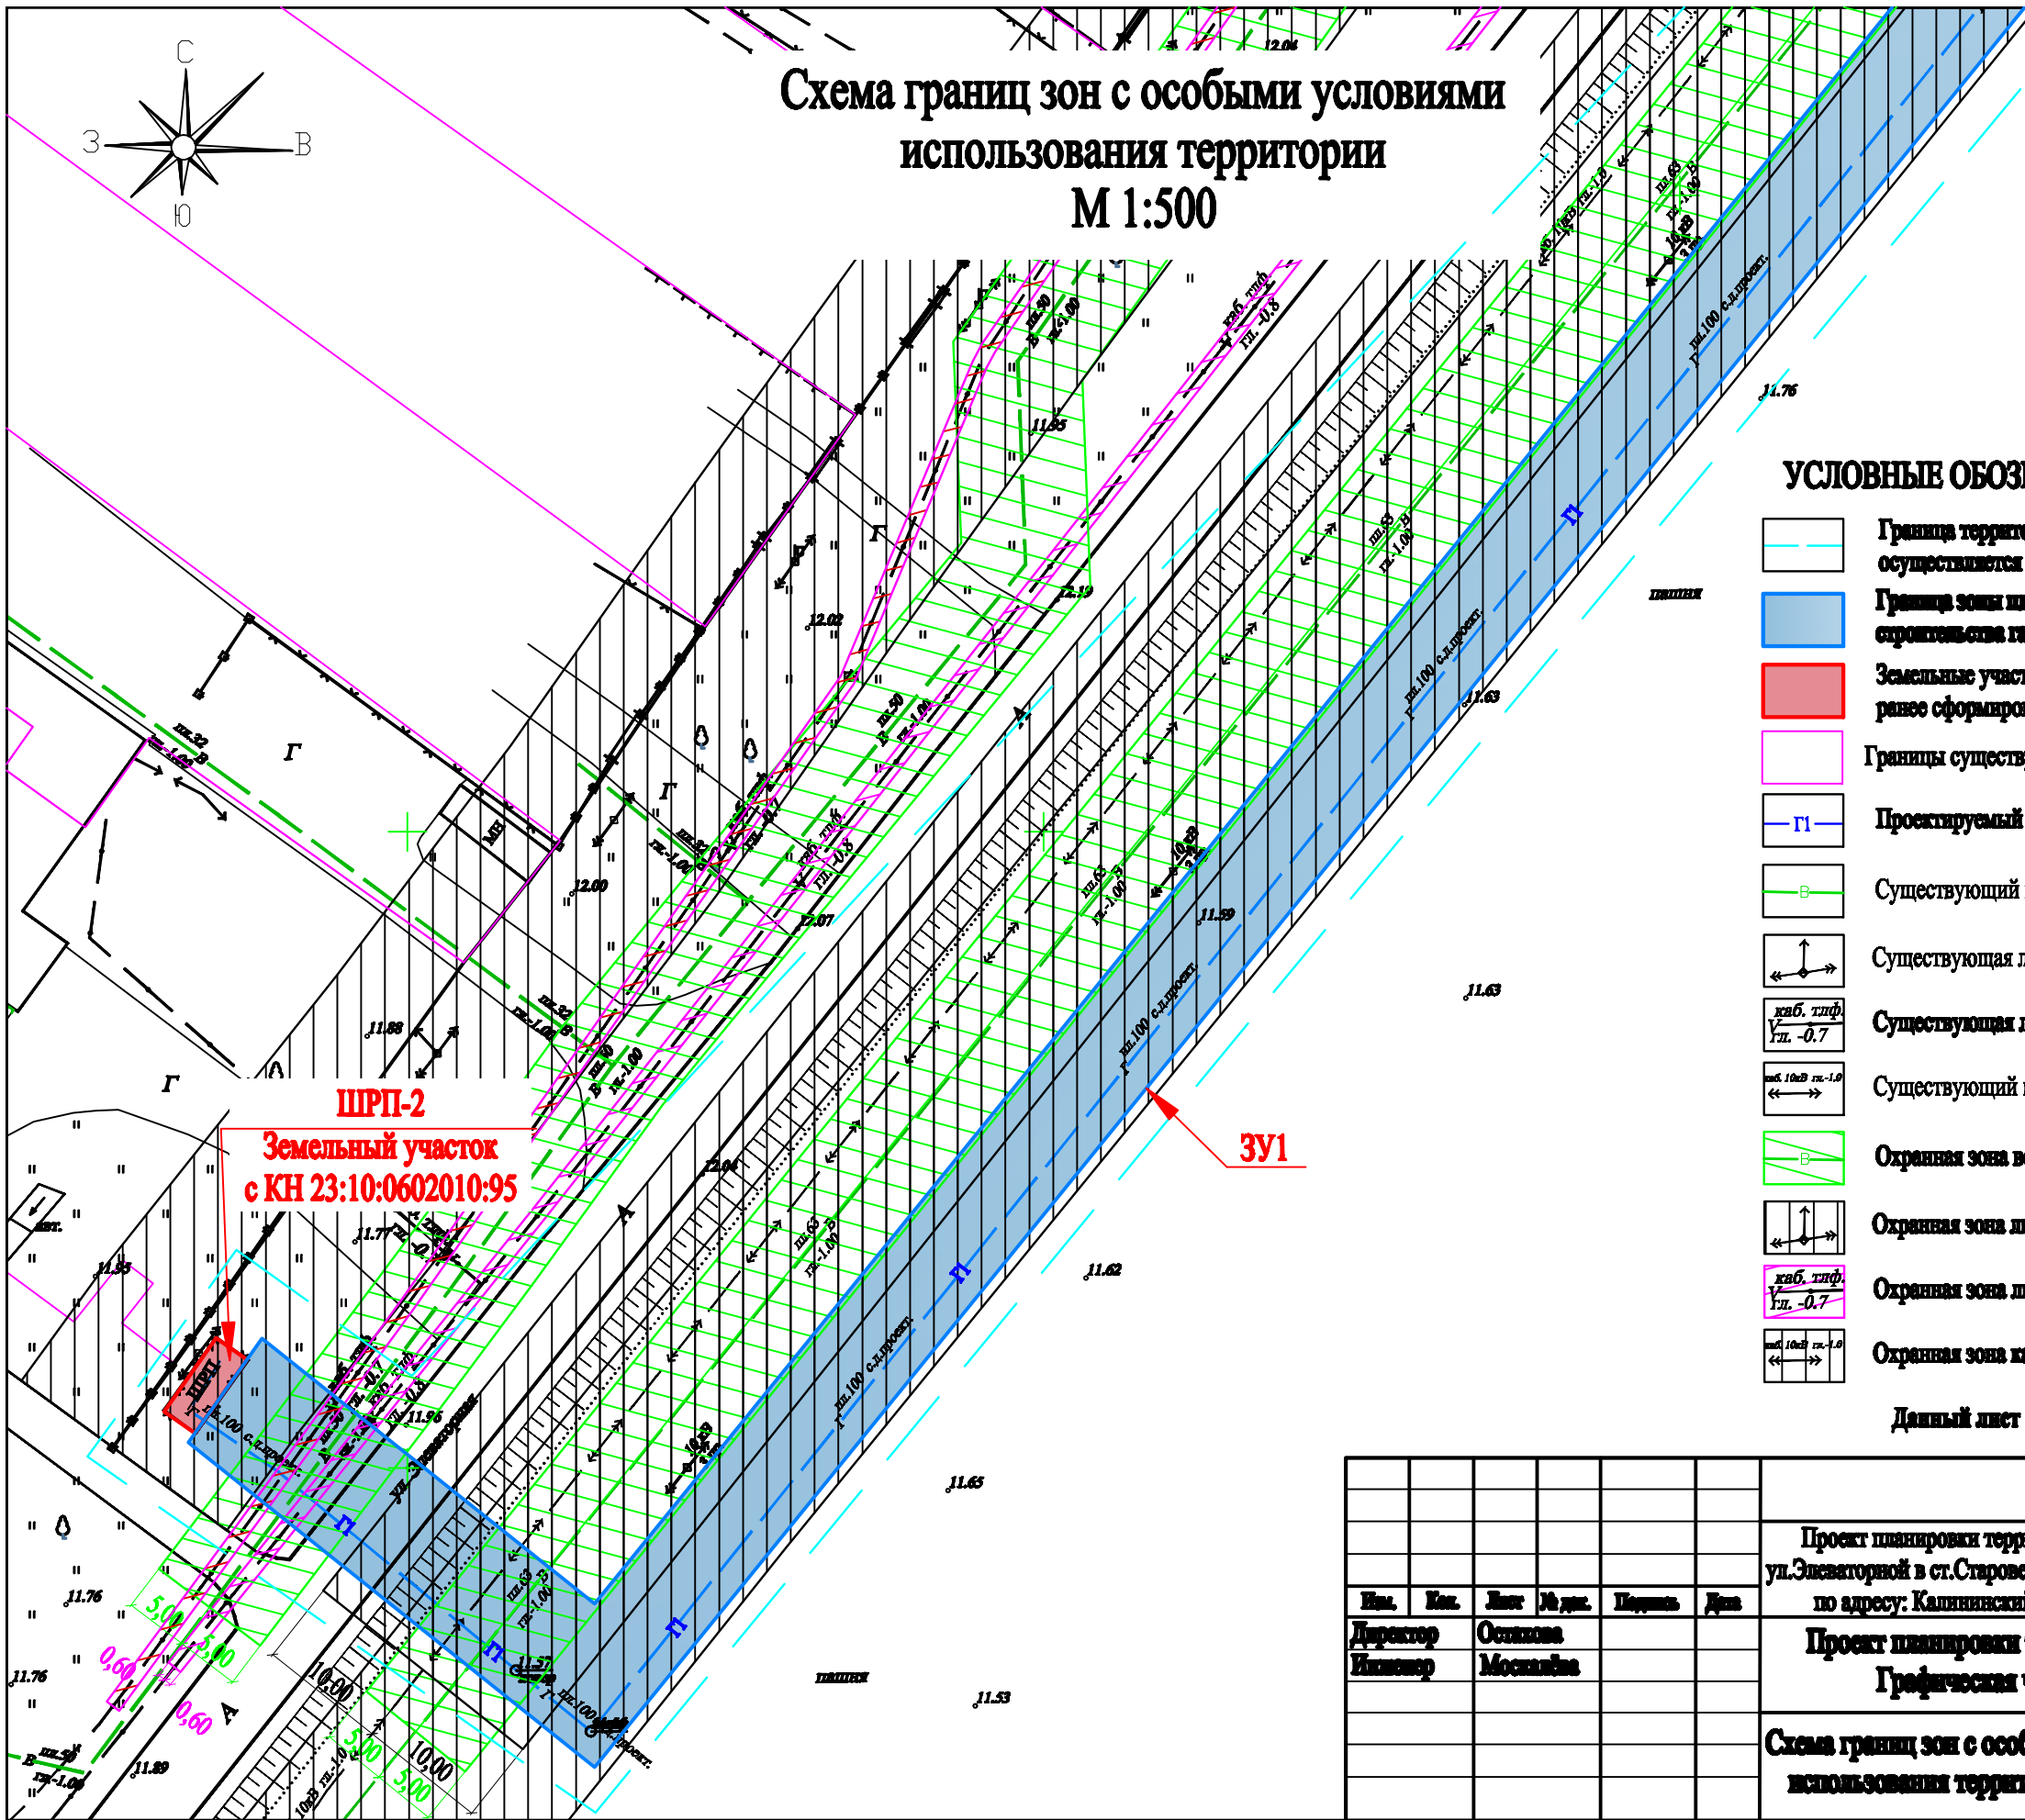

## УСЛОВНЫЕ ОБОЗНАЧЕНИЯ

- Граница территории, в отношении которой осуществляется проект планировки
- Граница зоны планируемого размещения линейного объекта строительства газопровода среднего давления в границах зоны П-5
- Земельные участки для эксплуатации ШРП, ранее сформированные
- Границы существующих земельных участков, учтенных в ЕГРН
- Проектируемый газопровод среднего давления
- Существующий водопровод
- Существующая линия электропередач
- Существующая линия связи
- Существующий кабель связи 10 кВ
- Охранная зона водопровода
- Охранная зона линии электропередач
- Охранная зона линии связи
- Охранная зона кабеля связи 10 кВ

Данный лист читать совместно с листом 6.

**ШРП-2**  
Земельный участок  
с КН 23:10:0602010:95

**ЗУ1**

2-11/2018

Проект планировки территории для размещения объекта "Газоснабжение ул.Элеваторной в ст.Старовеличковской Калининского района", расположенного по адресу: Калининский район, ст.Старовеличковская, ул.Элеваторная

Проект планировки территории  
Графическая часть

Сторона	Лист	Листов
	5	10

Схема границ зон с особыми условиями использования территории М 1:500.

Муниципальное предприятие  
Калининского района  
"Администрация территориальной зоны"  
ИНН 230106030

Имя	Кол.	Лист	№ д.к.	Подпись	Дата
Директор	Осипова				
Инженер	Москалина				