

УСЛОВНЫЕ ОБОЗНАЧЕНИЯ


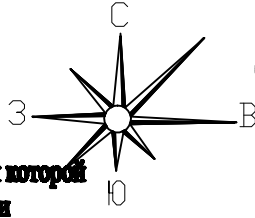


Схема границ зон с особыми условиями использования территории
М 1:500

- Граница территории, в отношении которой осуществляется проект планировки
- Граница зоны планируемого размещения линейного объекта строительства газопровода среднего давления в границах зоны П-5
- Граница зоны планируемого размещения линейного объекта строительства газопровода среднего давления в границах зоны ИВ-1
- Границы существующих земельных участков, учтённых в ЕГРН
- Проектируемый газопровод среднего давления
- Существующий водопровод
- Существующая линия электропередач
- Существующая линия связи
- Существующий кабель связи 10 кВ
- Охранная зона водопровода
- Охранная зона линии электропередач
- Охранная зона линии связи
- Охранная зона кабеля связи 10 кВ

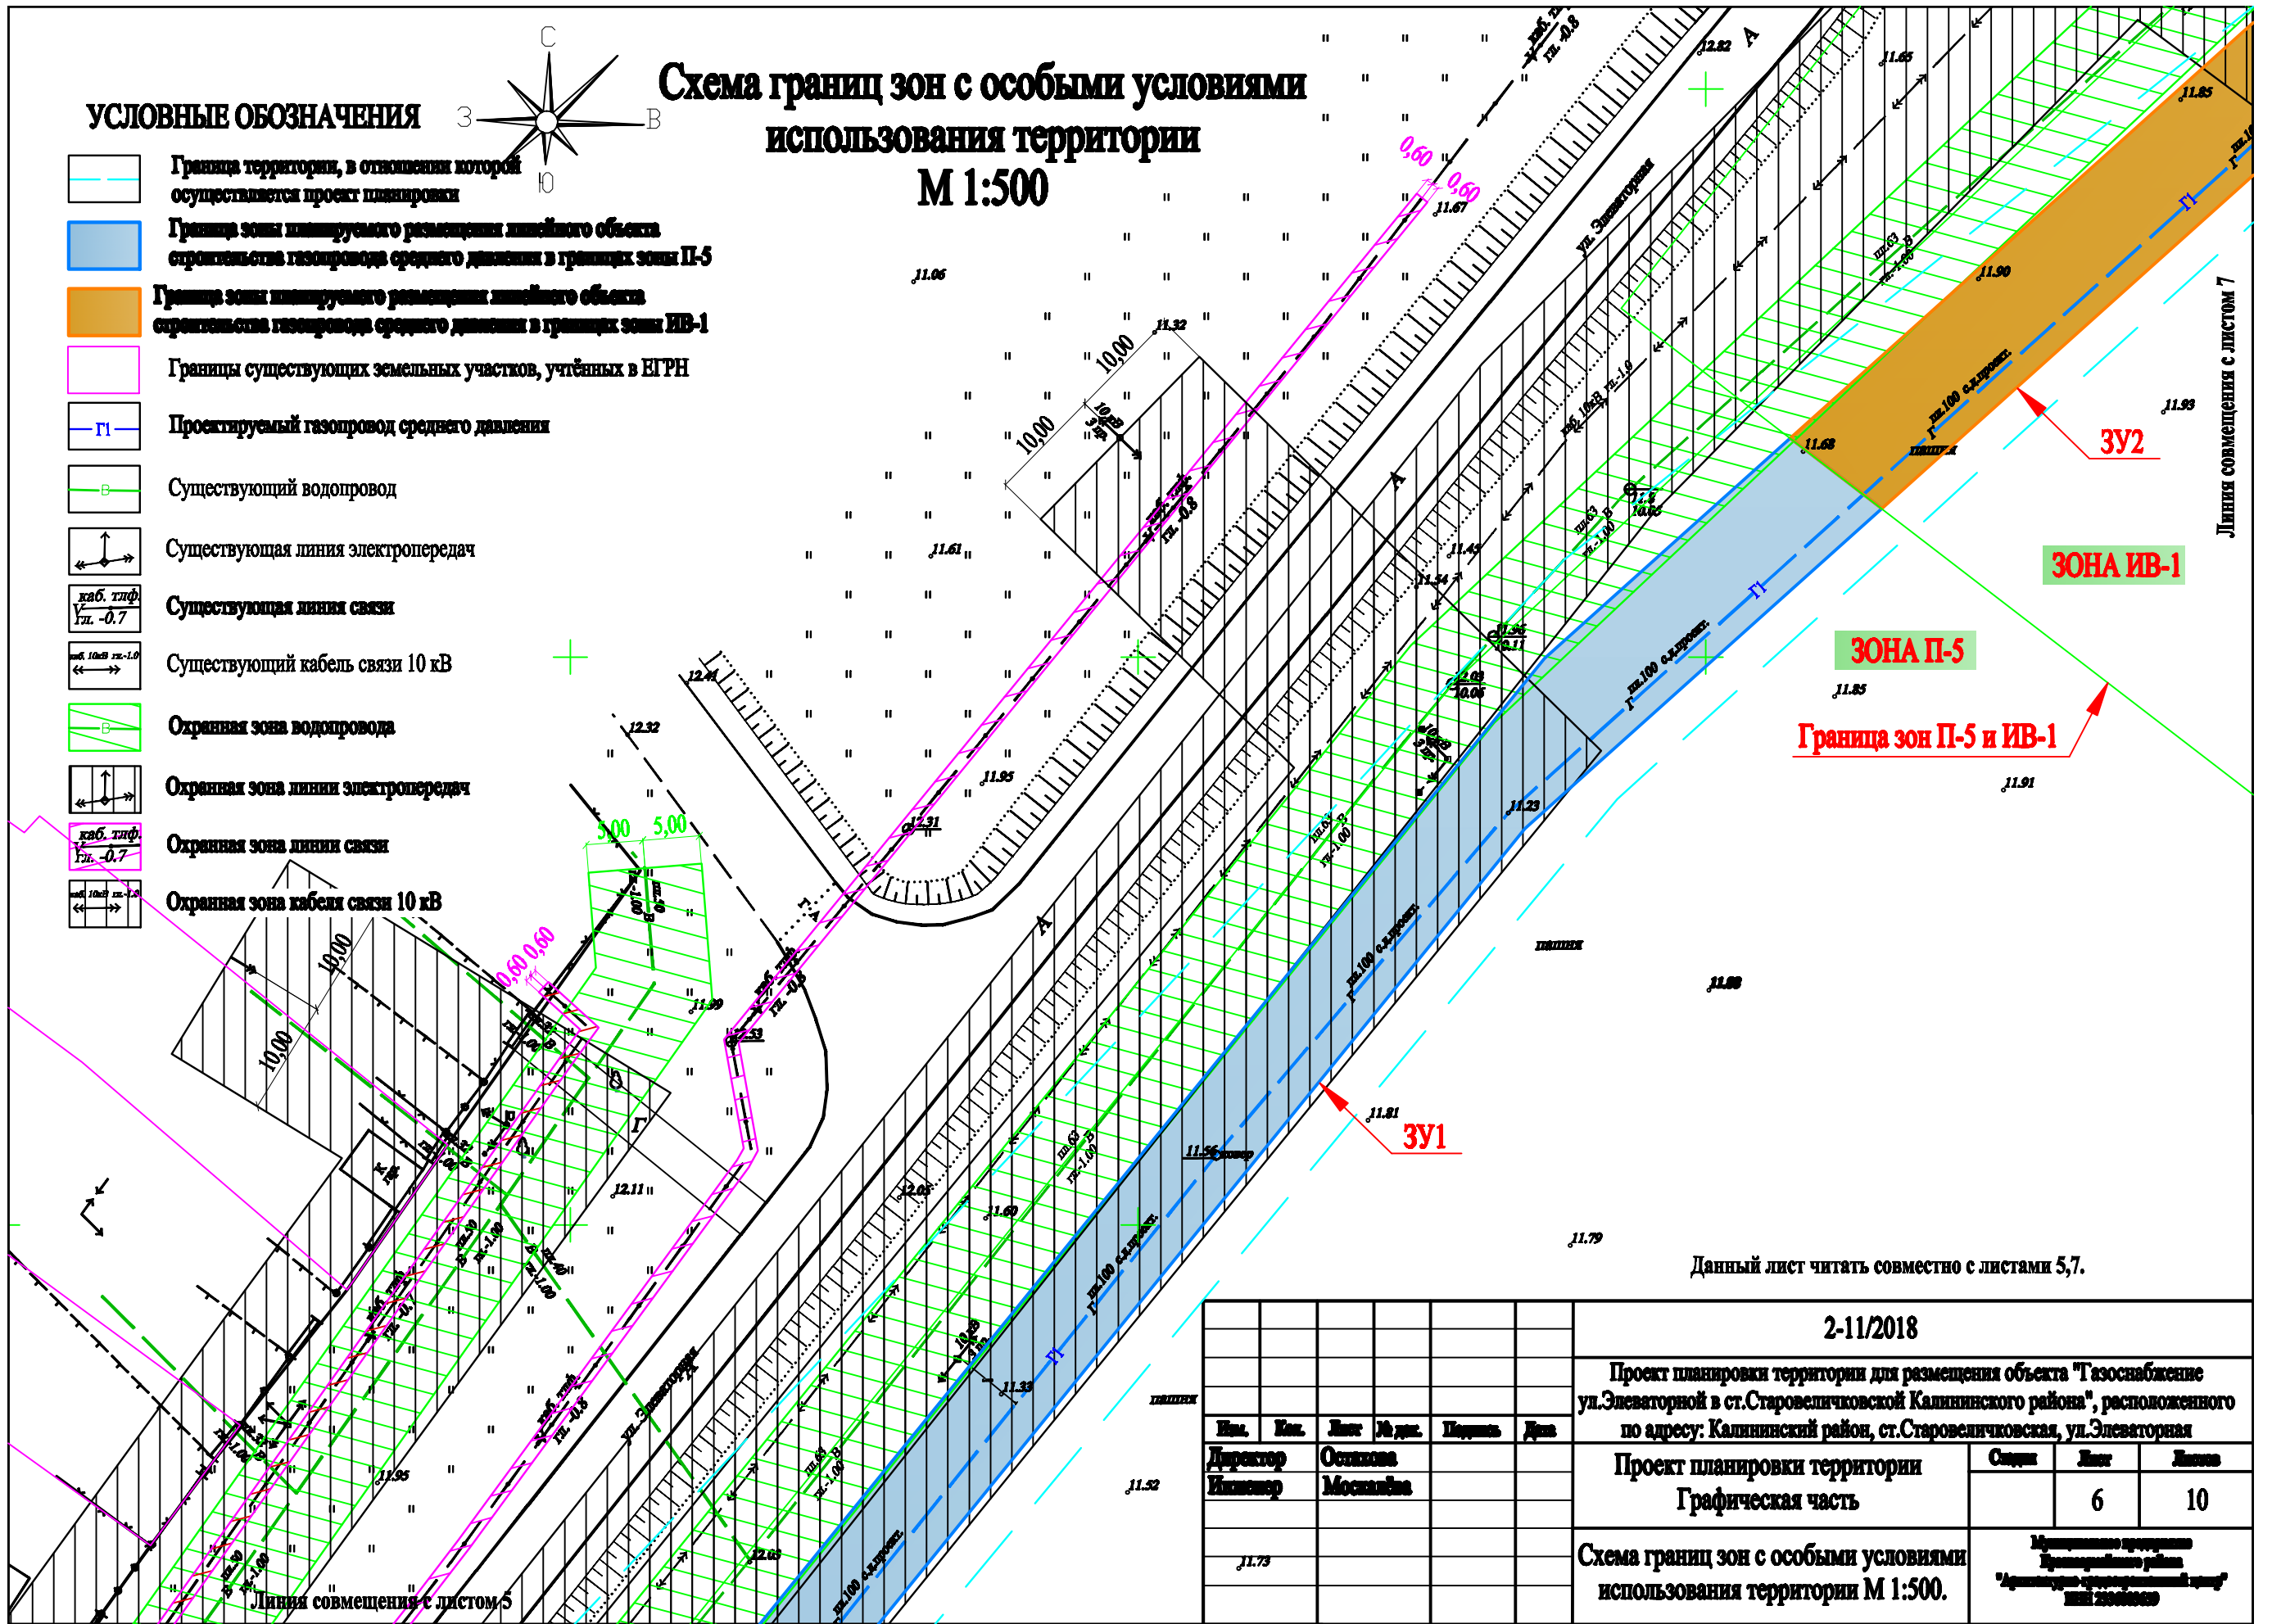

Данный лист читать совместно с листами 5,7.

						2-11/2018		
						Проект планировки территории для размещения объекта "Газоснабжение ул.Элеваторной в ст.Старовеличковской Калининского района", расположенного по адресу: Калининский район, ст.Старовеличковская, ул.Элеваторная		
Имя	Кан.	Линг	№ док.	Подпись	Дата	Проект планировки территории Графическая часть	Стр.	Лист
Директор	Осипова						6	10
Инженер	Москалина							
						Схема границ зон с особыми условиями использования территории М 1:500.		
						Муниципальное учреждение Калининского района "Административно-структурный центр" ИНН 230010030		