


# Чертёж красных линий и чертёж границ зон планируемого размещения линейных объектов М 1:500

## УСЛОВНЫЕ ОБОЗНАЧЕНИЯ

- Граница территории, в отношении которой осуществляется проект планировки
- Проектируемая красная линия
- Граница зоны планируемого размещения линейного объекта строительства газопровода среднего давления в границах зоны П-5
- Граница зоны планируемого размещения линейного объекта строительства газопровода среднего давления в границах зоны ИВ-1
- Границы существующих земельных участков, учтённых в БУРН
- Проектируемый газопровод среднего давления
- Существующий водопровод
- Существующая линия электропередачи
- Существующая линия связи
- Существующий кабель связи 10 кВ

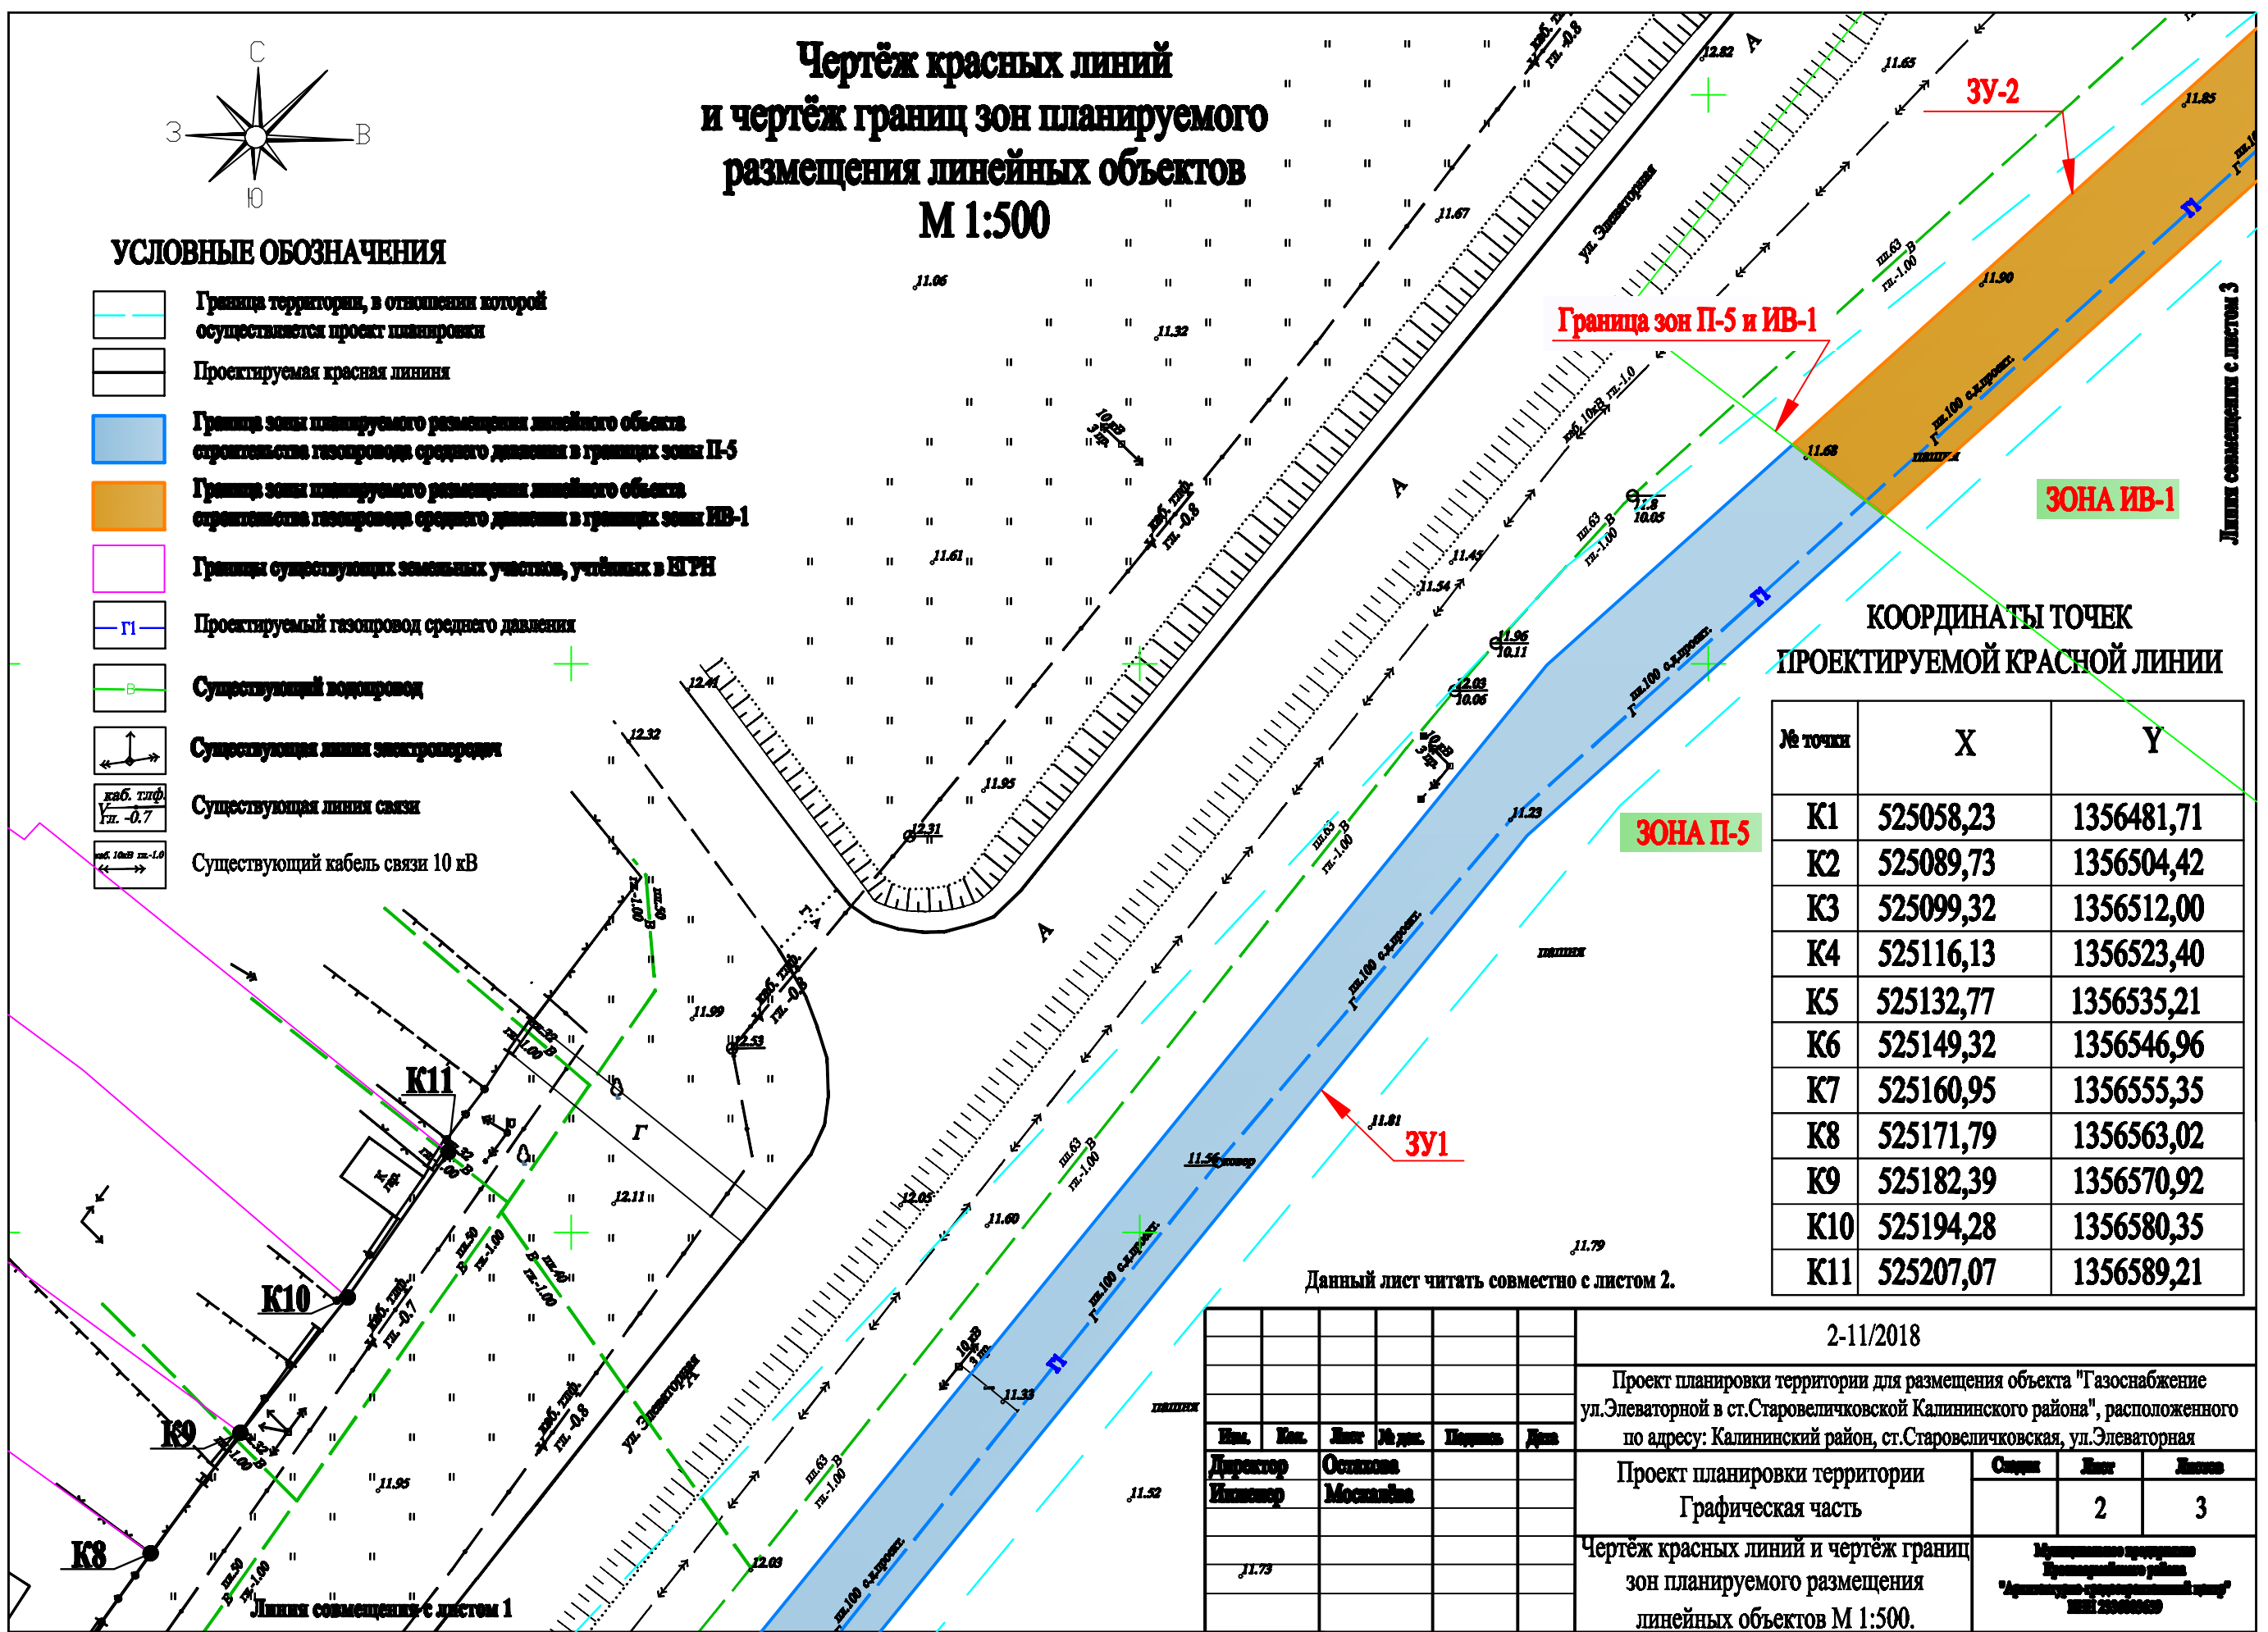

### КООРДИНАТЫ ТОЧЕК ПРОЕКТИРУЕМОЙ КРАСНОЙ ЛИНИИ

№ точки	X	Y
K1	525058,23	1356481,71
K2	525089,73	1356504,42
K3	525099,32	1356512,00
K4	525116,13	1356523,40
K5	525132,77	1356535,21
K6	525149,32	1356546,96
K7	525160,95	1356555,35
K8	525171,79	1356563,02
K9	525182,39	1356570,92
K10	525194,28	1356580,35
K11	525207,07	1356589,21

Данный лист читать совместно с листом 2.

						2-11/2018					
						Проект планировки территории для размещения объекта "Газоснабжение ул.Элеваторной в ст.Старовеличковской Калининского района", расположенного по адресу: Калининский район, ст.Старовеличковская, ул.Элеваторная					
Имя	Кол.	Лист	№ дин.	Параметр	Дата	Проект планировки территории			Страниц	Лист	Листов
Директор						Графическая часть				2	3
Инженер						Чертёж красных линий и чертёж границ зон планируемого размещения линейных объектов М 1:500.			Муниципальное предприятие Калининского района "Администрация городского округа" ИНН 230400630		