


# Чертеж проекта межевания территории

М 1:500

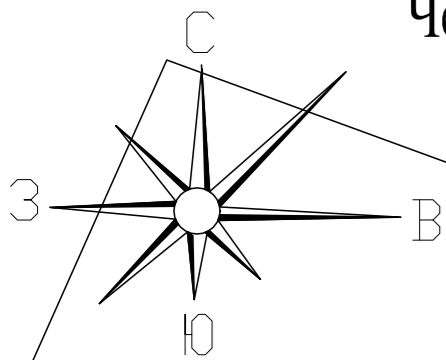

**УТВЕРЖДЁН:**

Постановлением администрации  
муниципального образования  
Калининский район

№ \_\_\_\_\_ от \_\_\_\_\_ 2018 г.

### УСЛОВНЫЕ ОБОЗНАЧЕНИЯ

- граница рассматриваемого земельного участка
- рассматриваемый земельный участок
- точки поворота земельного участка


### ОСНОВНЫЕ ПОКАЗАТЕЛИ ЗЕМЕЛЬНОГО УЧАСТКА:

Площадь - 1 900,00 м<sup>2</sup>

### ЗЕМЕЛЬНЫЙ УЧАСТОК

ВИД РАЗРЕШЕННОГО ИСПОЛЬЗОВАНИЯ ЗЕМЕЛЬНОГО УЧАСТКА:  
для ведения личного подсобного хозяйства и индивидуального  
жилищного строительства

№ т.	КООРДИНАТЫ ПОВОРОТНЫХ ТОЧЕК		№ т.	Длина
	X	Y		
1	528202.51	1351133.27	1-2	28,89
2	528215.57	1351107.50	2-3	62,35
3	528268.19	1351140.95	3-4	13,43
4	528279.99	1351147.36	4-5	22,24
5	528269.86	1351167.16	5-1	75,40

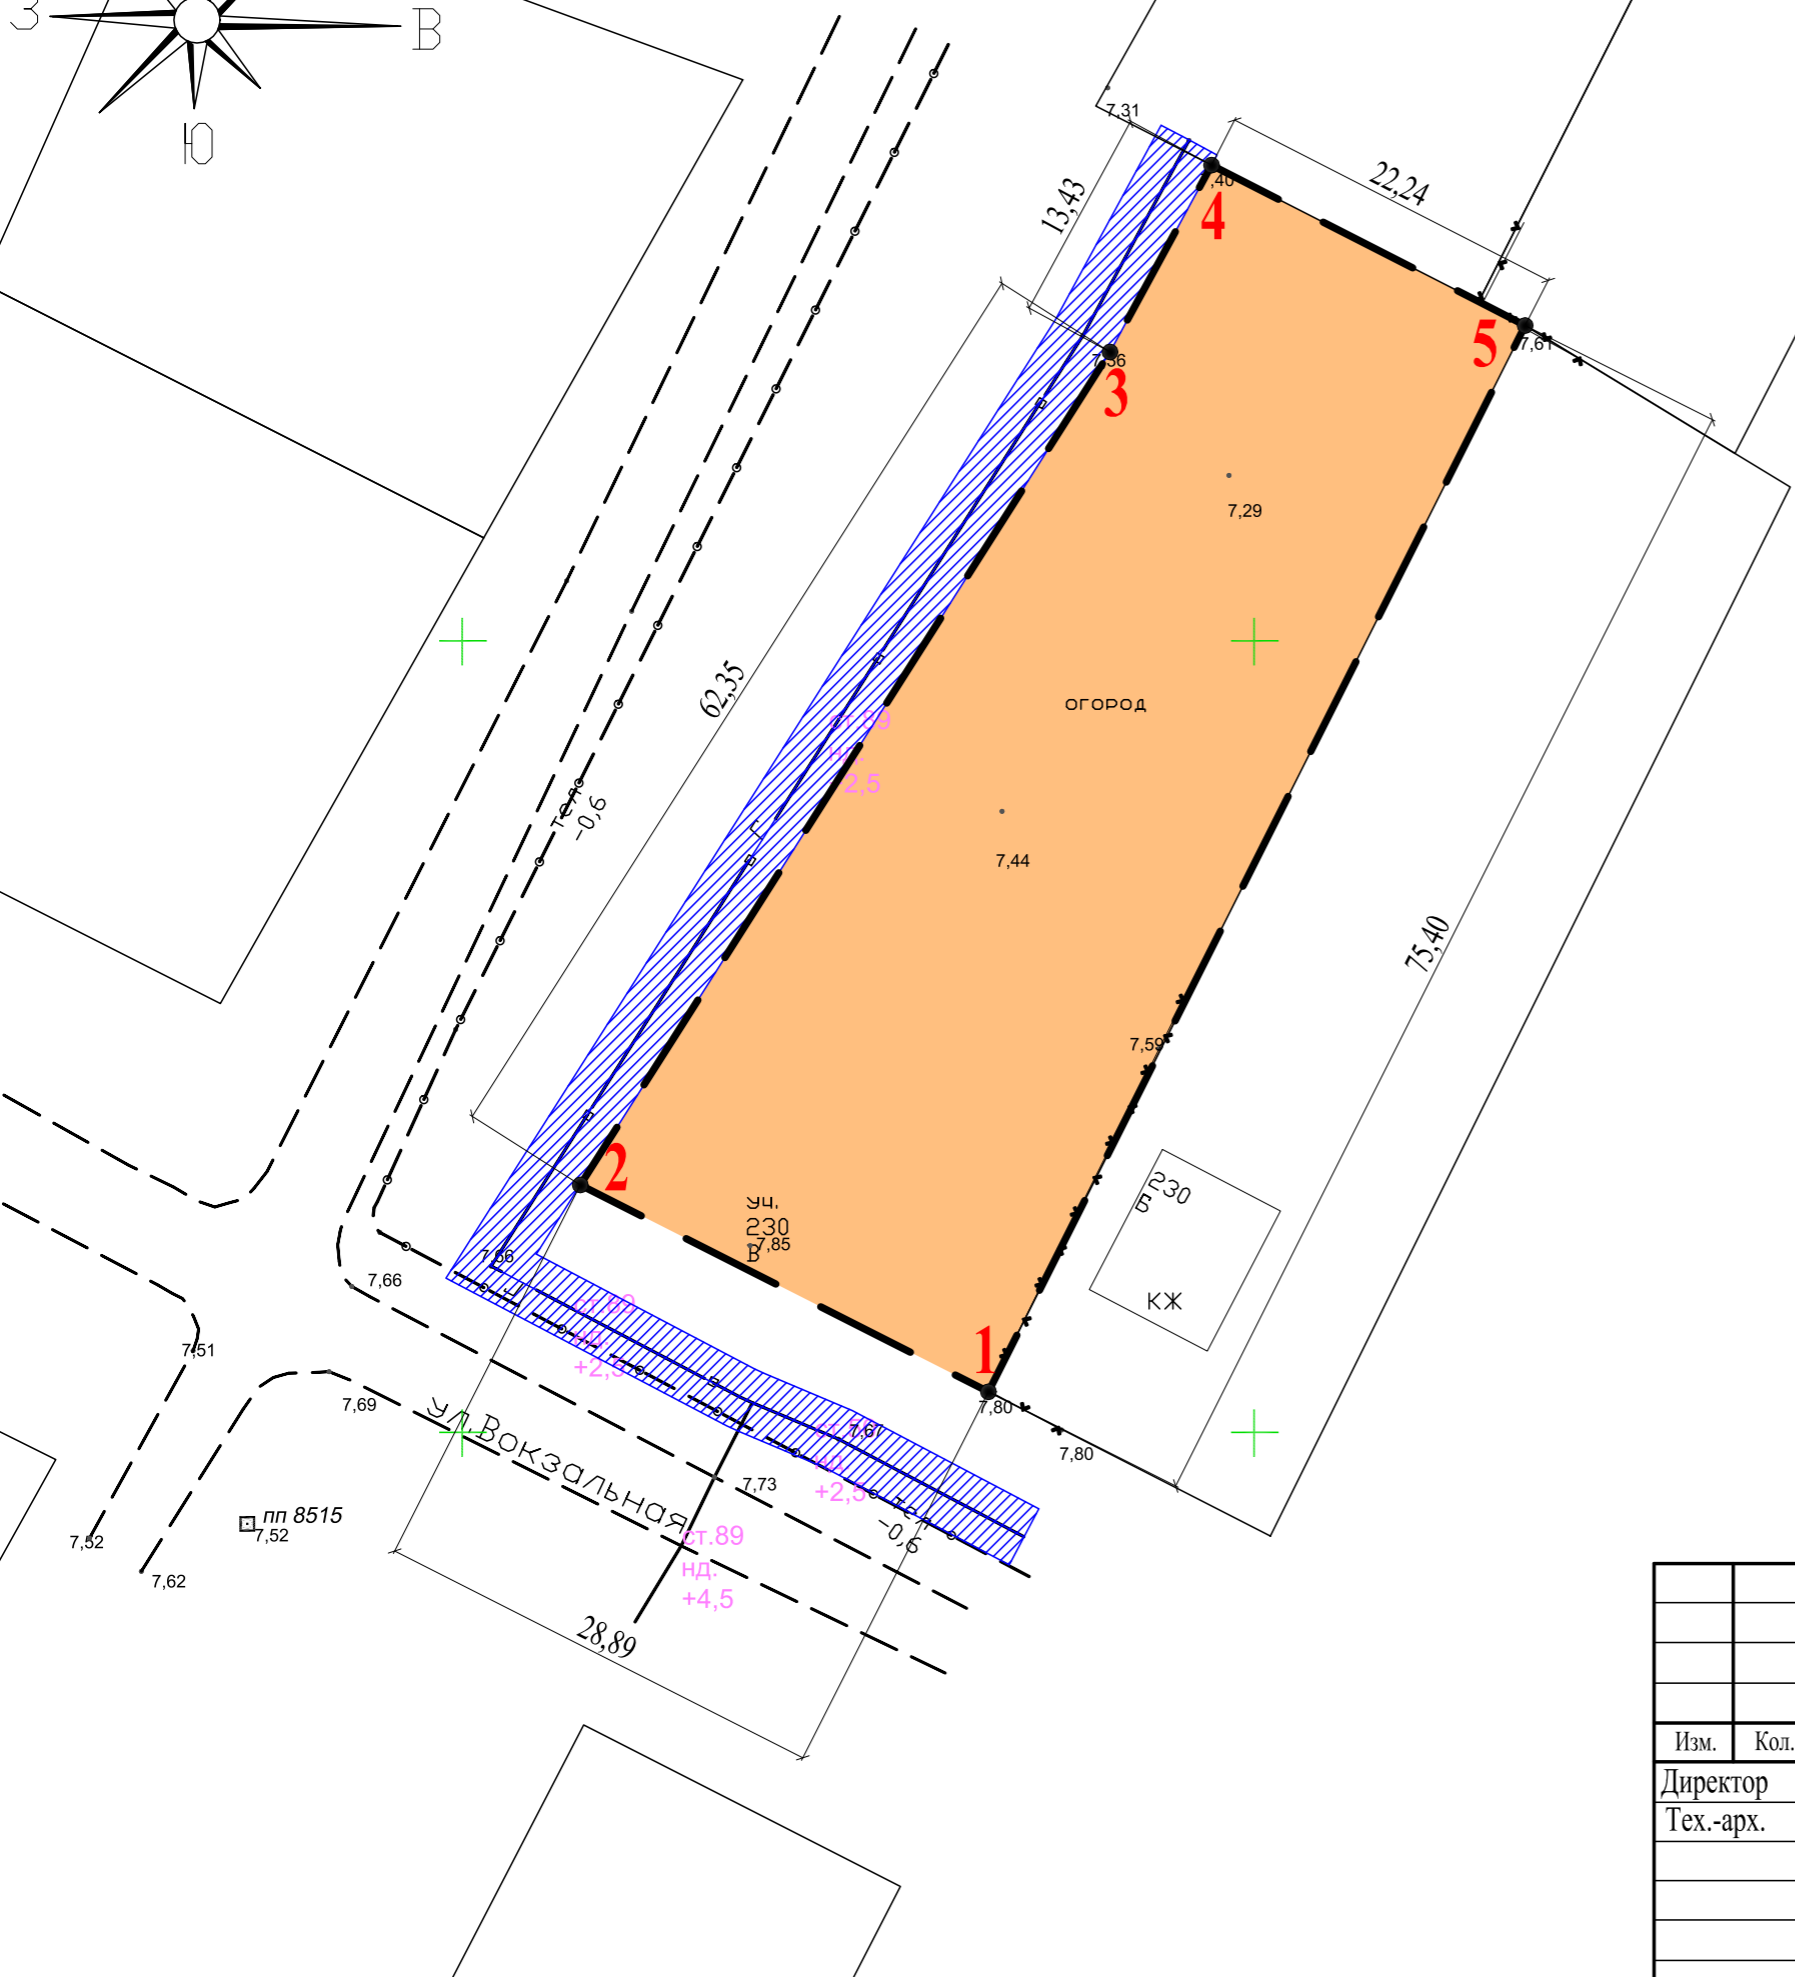

						4-8/2017		
						Проект межевания территории для размещения объекта: "Для ведения личного подсобного хозяйства и индивидуального жилищного строительства", расположенного по адресу: Россия, Краснодарский край, Калининский район, станция Калининская, улица Вокзальной, 230 "Б"		
Изм.	Кол.	Лист	№ док.	Подпись	Дата	Проект межевания территории		
Директор		Остахова				Стадия	Лист	Листов
Тех.-арх.		Черкашина				П	3	4
						Чертеж проекта межевания территории М 1 : 500		
						Муниципальное предприятие Красноармейского района "Архитектурно-градостроительный центр" ИНН 2336003659		