
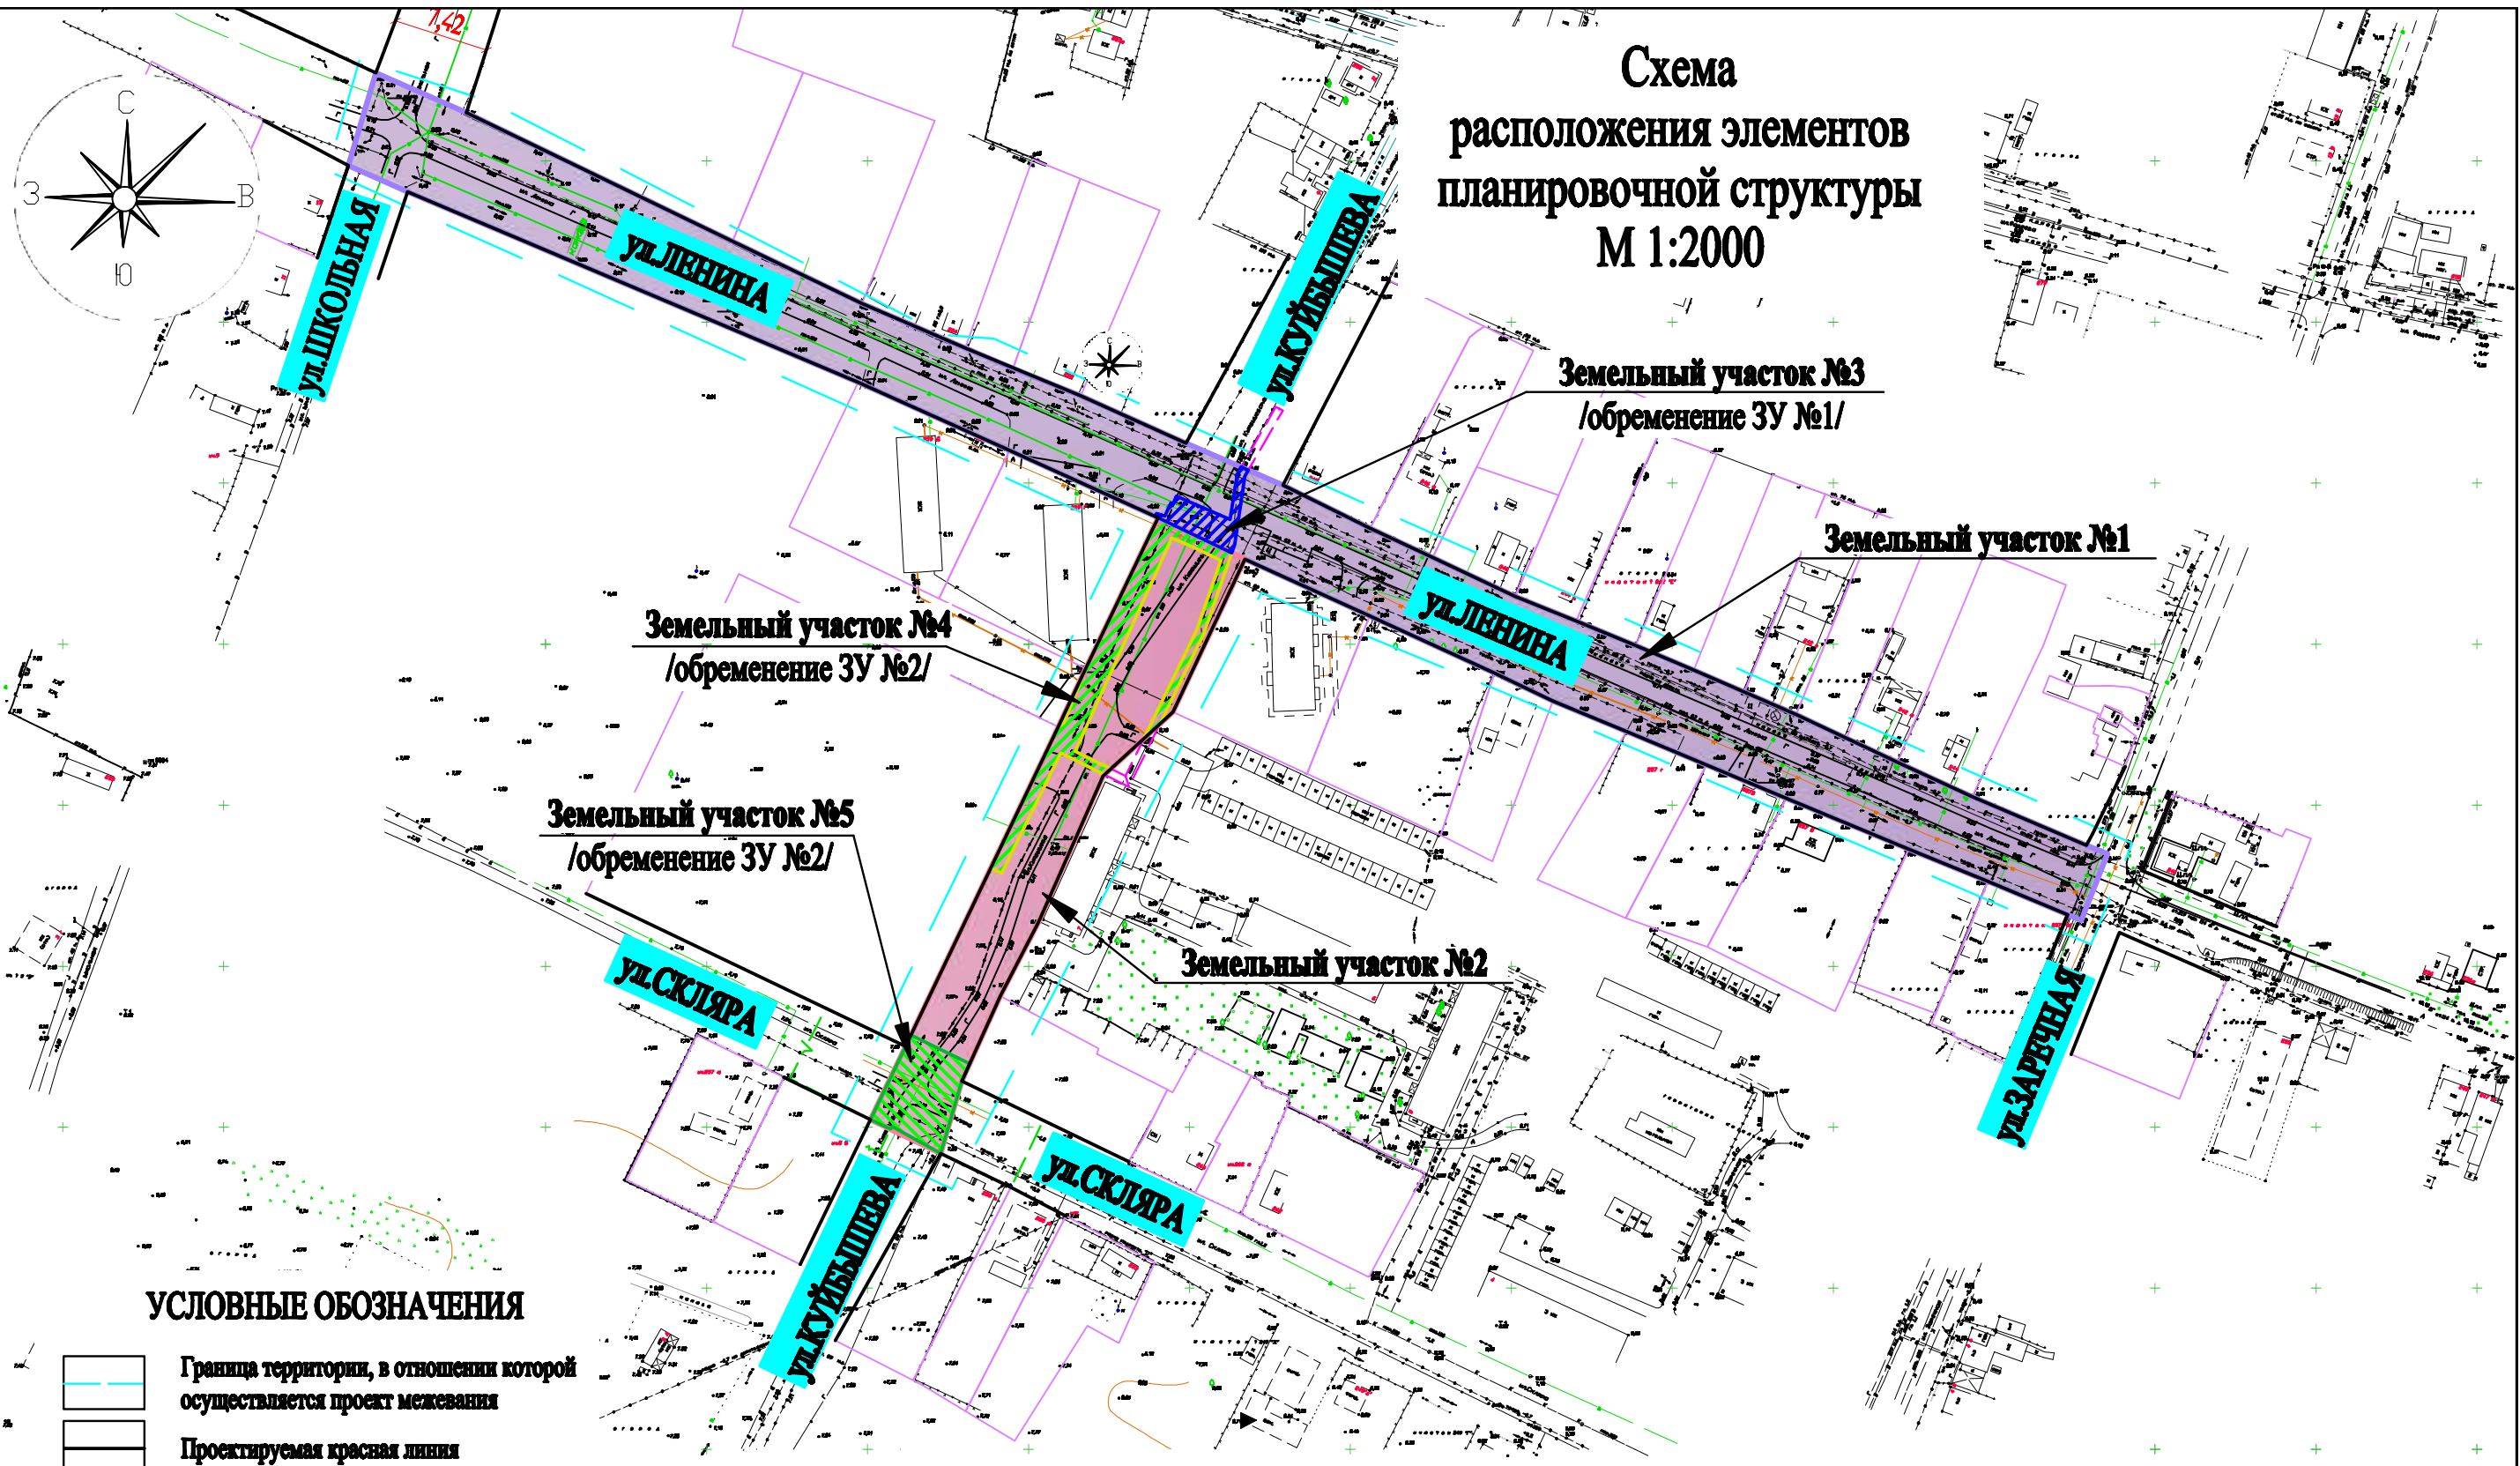


**Схема
расположения элементов
планировочной структуры
М 1:2000**

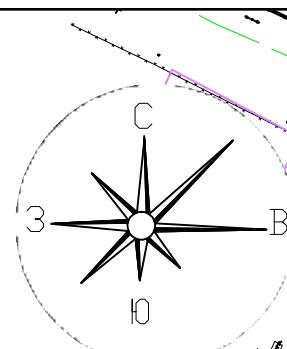

УСЛОВНЫЕ ОБОЗНАЧЕНИЯ

- Граница территории, в отношении которой осуществляется проект межевания
- Проектируемая красная линия
- Земельный участок №1
- Земельный участок №2
- Земельный участок №3
- Земельный участок №4
- Земельный участок №5

| | | | | | | | | |
|---------------------|------|------|--------|-----------------------|------|---|--|--|
| | | | | | | 2-12/2018 | | |
| | | | | | | Проект межевания территории для размещения объектов "Строительство автомобильных дорог по ул.Ленина от ул.Заречная до ул.Школьная и по ул.Кузнецова от ул.Ленина до ул.Склира", расположенных по адресу: Калининский район, от-ца Калининский | | |
| Имя | Кол. | Лист | № док. | Подпись | Дата | Проект межевания территории. Графическая часть | | Листы |
| Директор Инженер | | | | Осташова Москальва | | | | 1 7 |
| | | | | | | Схема расположения элементов планировочной структуры М 1:2000. | | Муниципальное предприятие Калининский район "Архитектурно-планировочный центр" ИНН 2506005030 |