
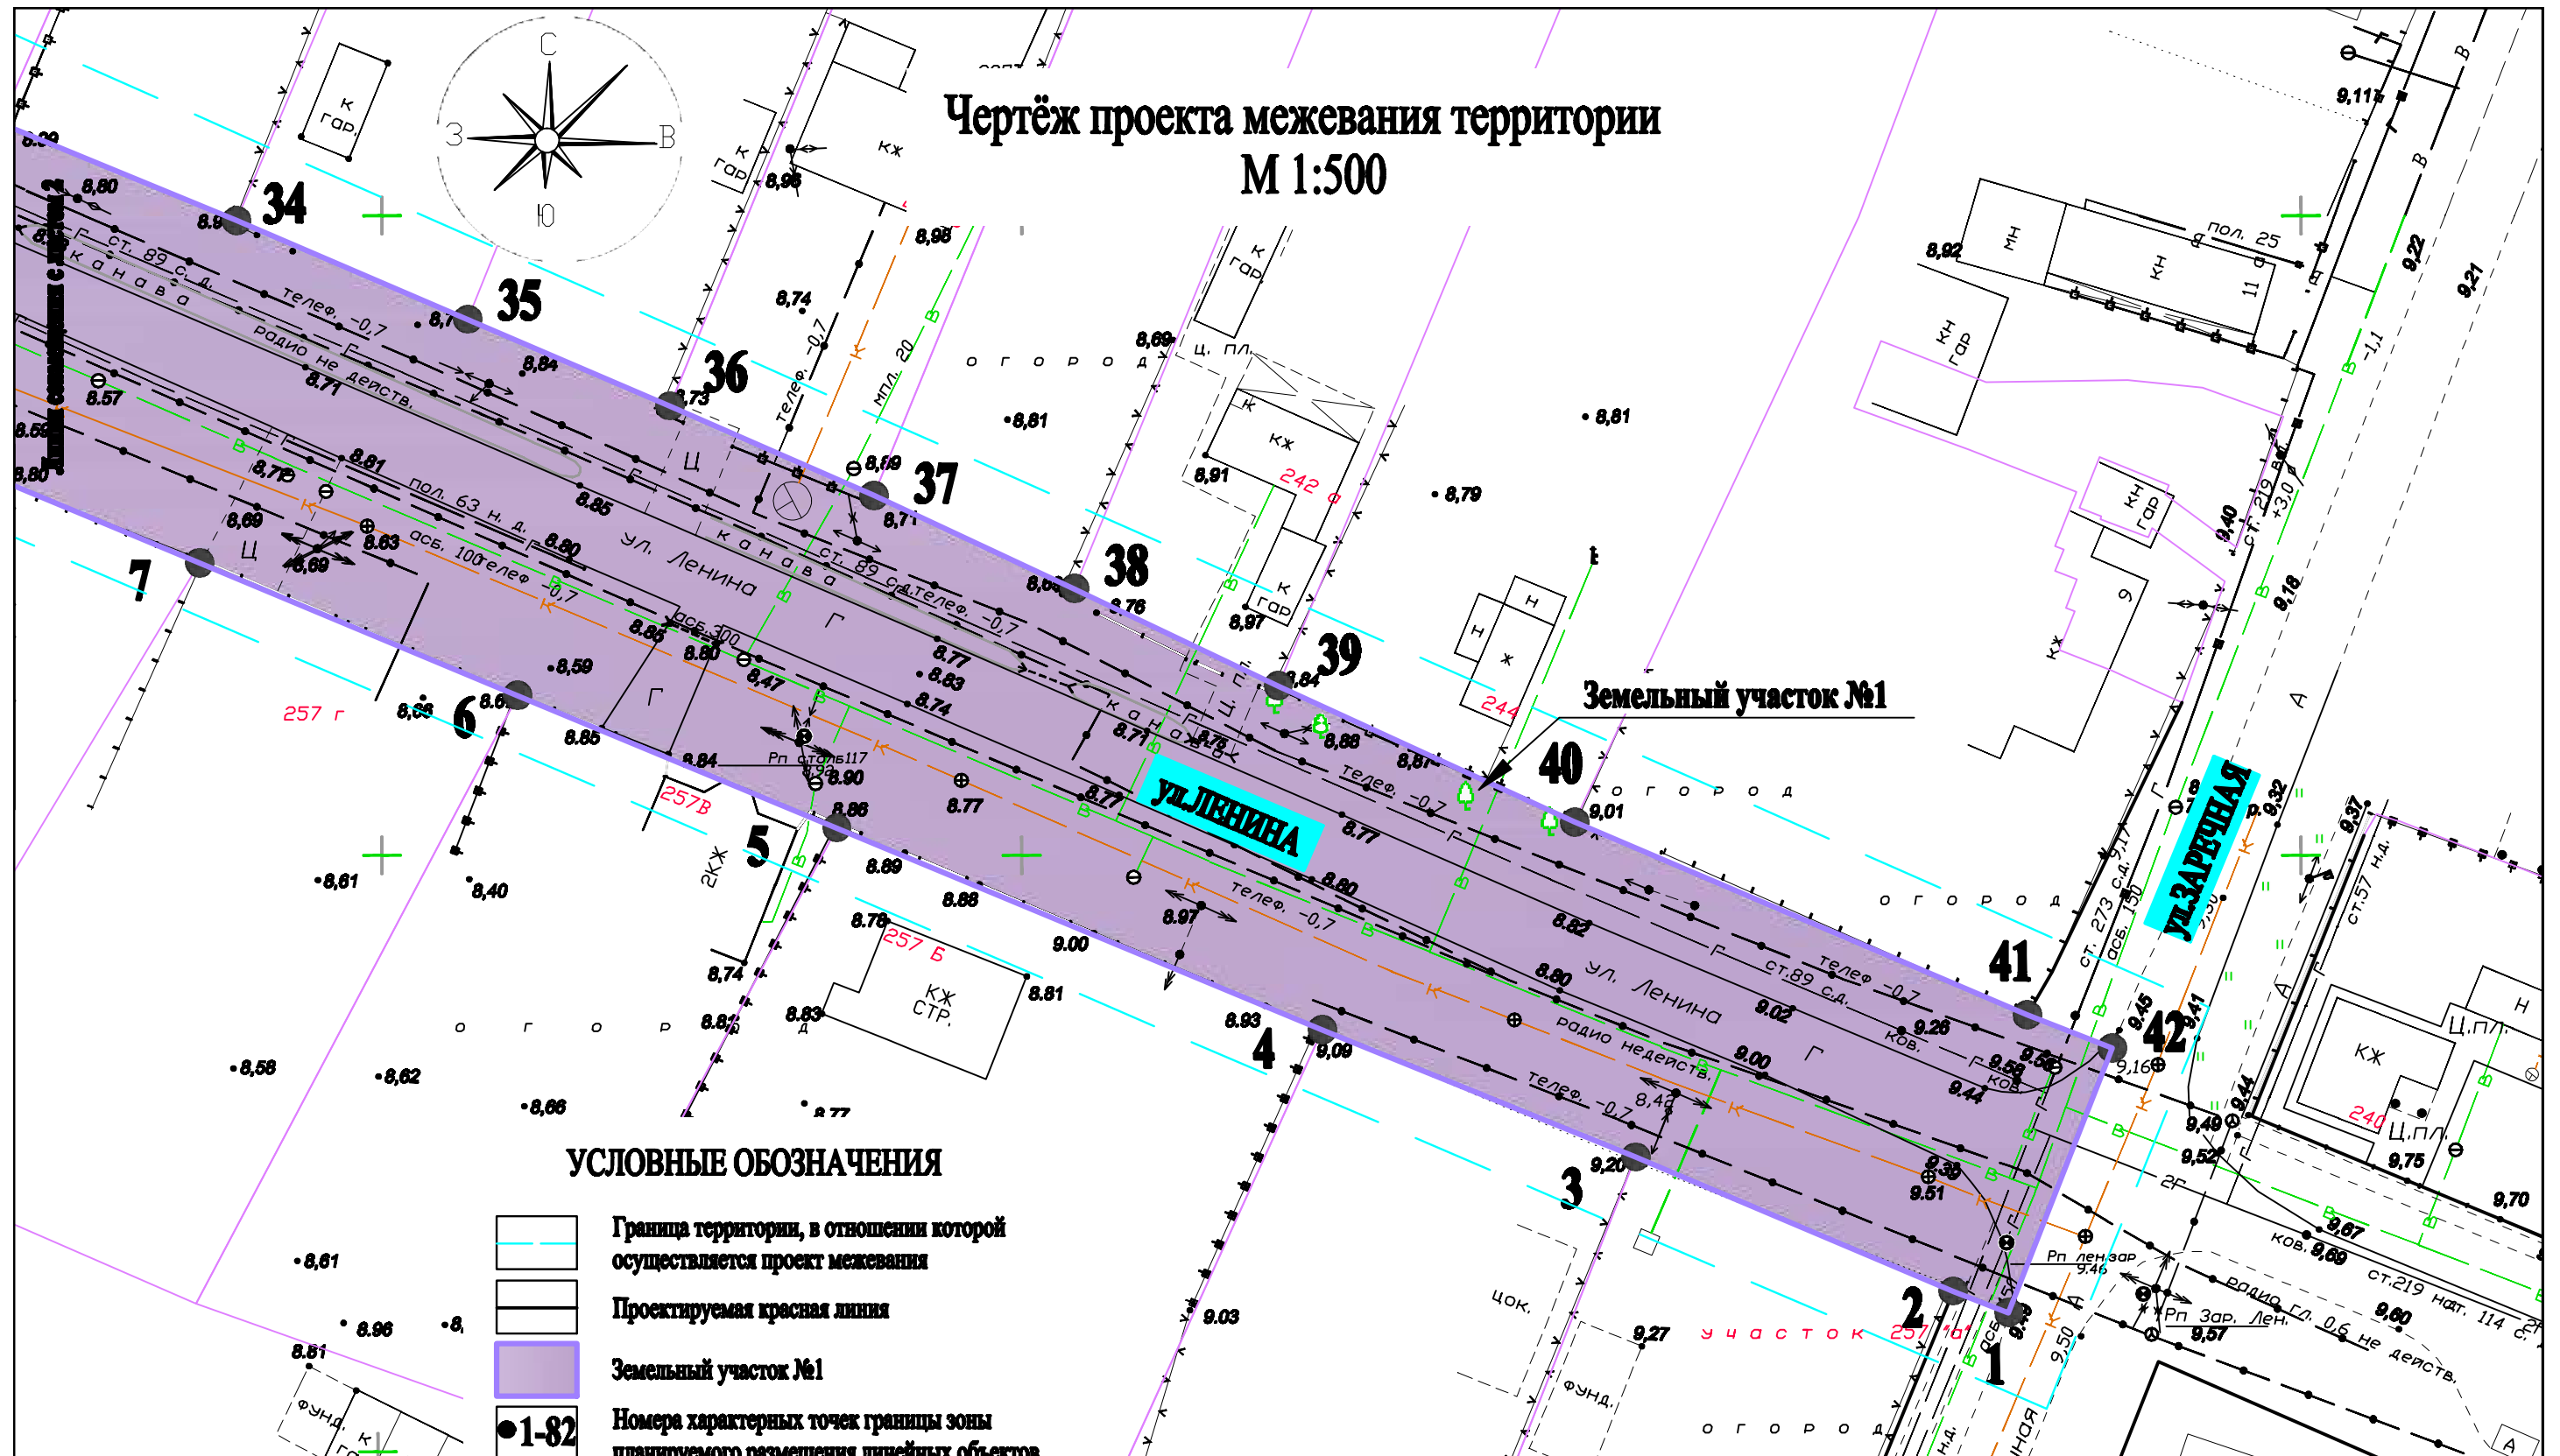


Чертёж проекта межевания территории М 1:500

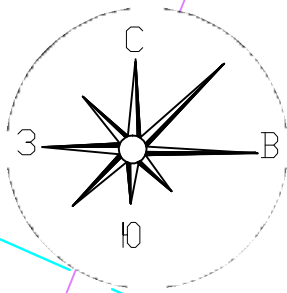

УСЛОВНЫЕ ОБОЗНАЧЕНИЯ

- Граница территории, в отношении которой осуществляется проект межевания
- Проектируемая красная линия
- Земельный участок №1
- Номера характерных точек границы зоны планируемого размещения линейных объектов

Данный лист читать совместно с листом 3.

						2-12/2018				
						Проект межевания территории для размещения объектов "Строительство автомобильных дорог по ул.Ленина от ул.Заречная до ул.Школьная и по ул.Куйбышева от ул.Ленина до ул.Скряга", расположенных по адресу: Калининский район, от-ца Калининский				
Имя	Кол.	Лист	№ док.	Подпись	Дата	Проект межевания территории. Графическая часть		Стор.	Лист	Листы
Директор				Остахова					4	7
Инженер				Москалёва		Чертёж проекта межевания территории М 1:500.		Муниципальное предприятие Калининского района "Архитектурно-градостроительный центр" ИНН 2336083659		