

Чертёж красных линий и чертёж границ зон планируемого размещения линейных объектов М 1:500


З/у 23:10:0303001:52
Под иными объектами
специального
назначения - для
обслуживания зданий
и сооружений
нефтебазы

Земли населённых пунктов

Земли населённых пунктов

Земли
сельскохозяйственного
назначения

Граница населённого пункта

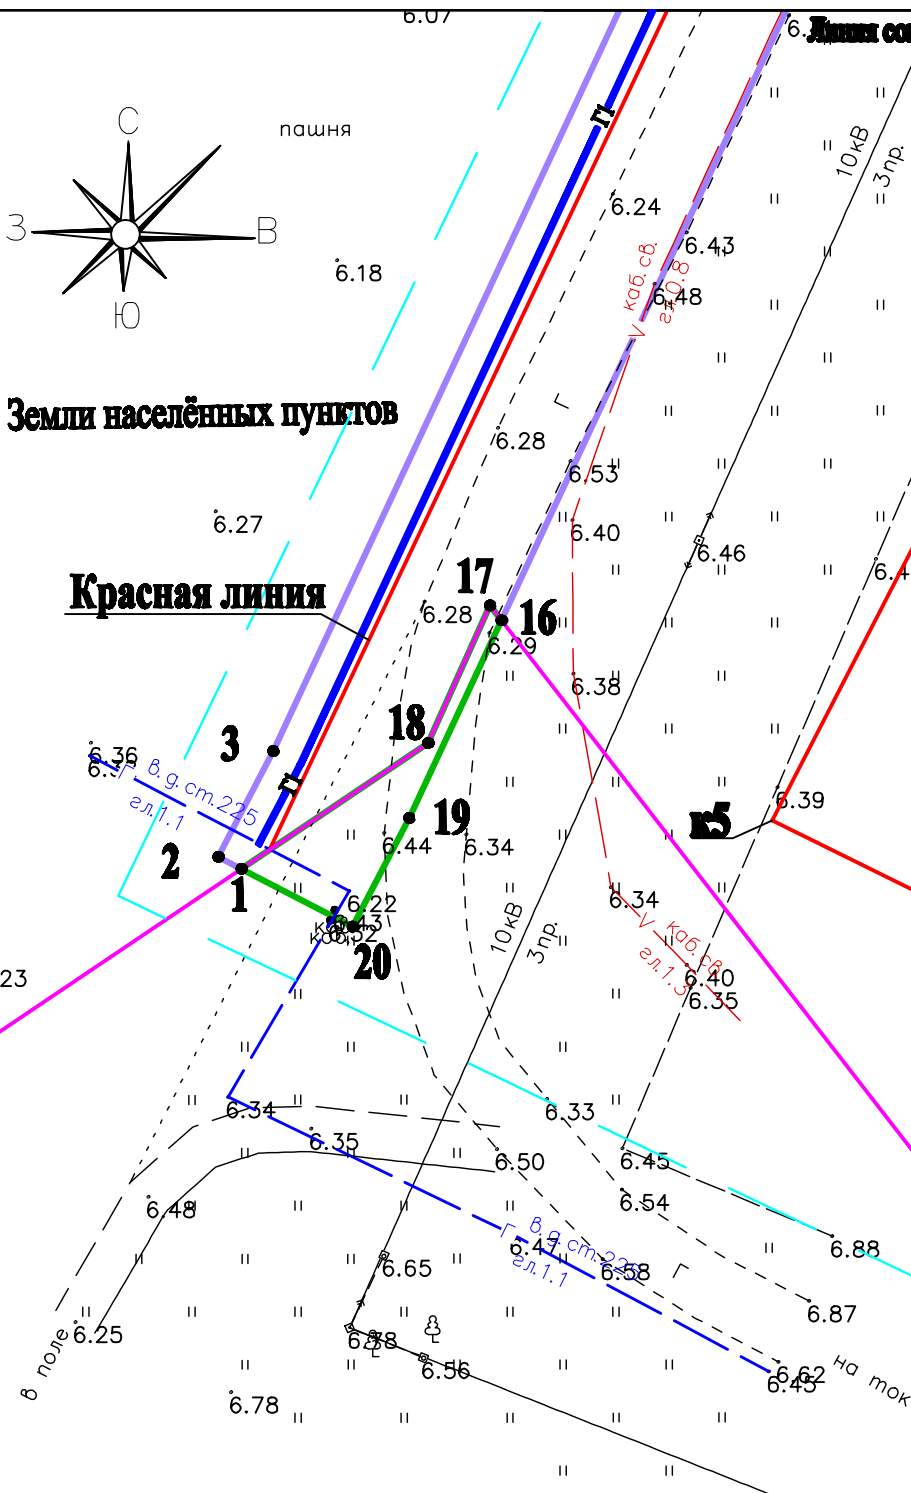

УСЛОВНЫЕ ОБОЗНАЧЕНИЯ

- Граница территории, в отношении которой осуществляется проект планировки
- Проектируемая красная линия
- Граница населённого пункта х.Греки
- Граница зоны планируемого размещения линейного объекта строительства газопроводов высокого и низкого давления, располагаемой на землях населённого пункта
- Граница зоны планируемого размещения линейного объекта строительства газопроводов высокого и низкого давления, располагаемой на землях сельскохозяйственного назначения
- Номера характерных точек границы зоны планируемого размещения линейных объектов
- Проектируемый газопровод высокого давления
- Существующее гравийное покрытие
- Существующий газопровод
- Существующая линия электропередач
- Существующая линия связи

КООРДИНАТЫ ТОЧЕК КРАСНЫХ ЛИНИЙ

№ точки	X	Y
Красная линия 1		
K1	548480,23	1341436,49
K2	548458,60	1341470,41
Красная линия 2		
K2	548458,60	1341470,41
K3	548366,24	1341426,68
Красная линия 3		
K4	548145,50	1341356,59
K5	548093,35	1341329,73
Красная линия 4		
K5	548093,35	1341329,73
K6	548050,08	1341417,38

Примечание.
На планируемой территории линейные объекты, подлежащие переносу, отсутствуют.

Данный лист читать совместно с листами 2, 3.

						2-6/2018				
						Проект планировки и проект межевания территории для размещения объекта "Распределительные газопроводы высокого и низкого давления, установка ШРП по ул.Школьной в х.Греки Калининского района"				
Изм.	Кол.	Лист	Лист	Подпись	Дата	Проект планировки территории Графическая часть		Страниц	Лист	Листов
Директор		Остапова							1	3
Инженер		Москалёва								
						Чертёж красных линий и чертёж границ зон планируемого размещения линейных объектов М 1:500.				
						Муниципальное предприятие Калининского района "Архитектурно-строительный центр" ИНН 23060369				