


Чертеж границ зон планируемого размещения линейных объектов М 1:2000.

УСЛОВНЫЕ ОБОЗНАЧЕНИЯ

- граница территории, в отношении которой осуществляется проект планировки
- граница зоны планируемого размещения линейного объекта строительства напорного водовода
- граница существующих земельных участков, учтенных в ЕГРН
- проектируемый напорный водовод
- существующая высоковольтная линия электропередач
- 1-217 - номера характерных точек границы зоны планируемого размещения линейных объектов

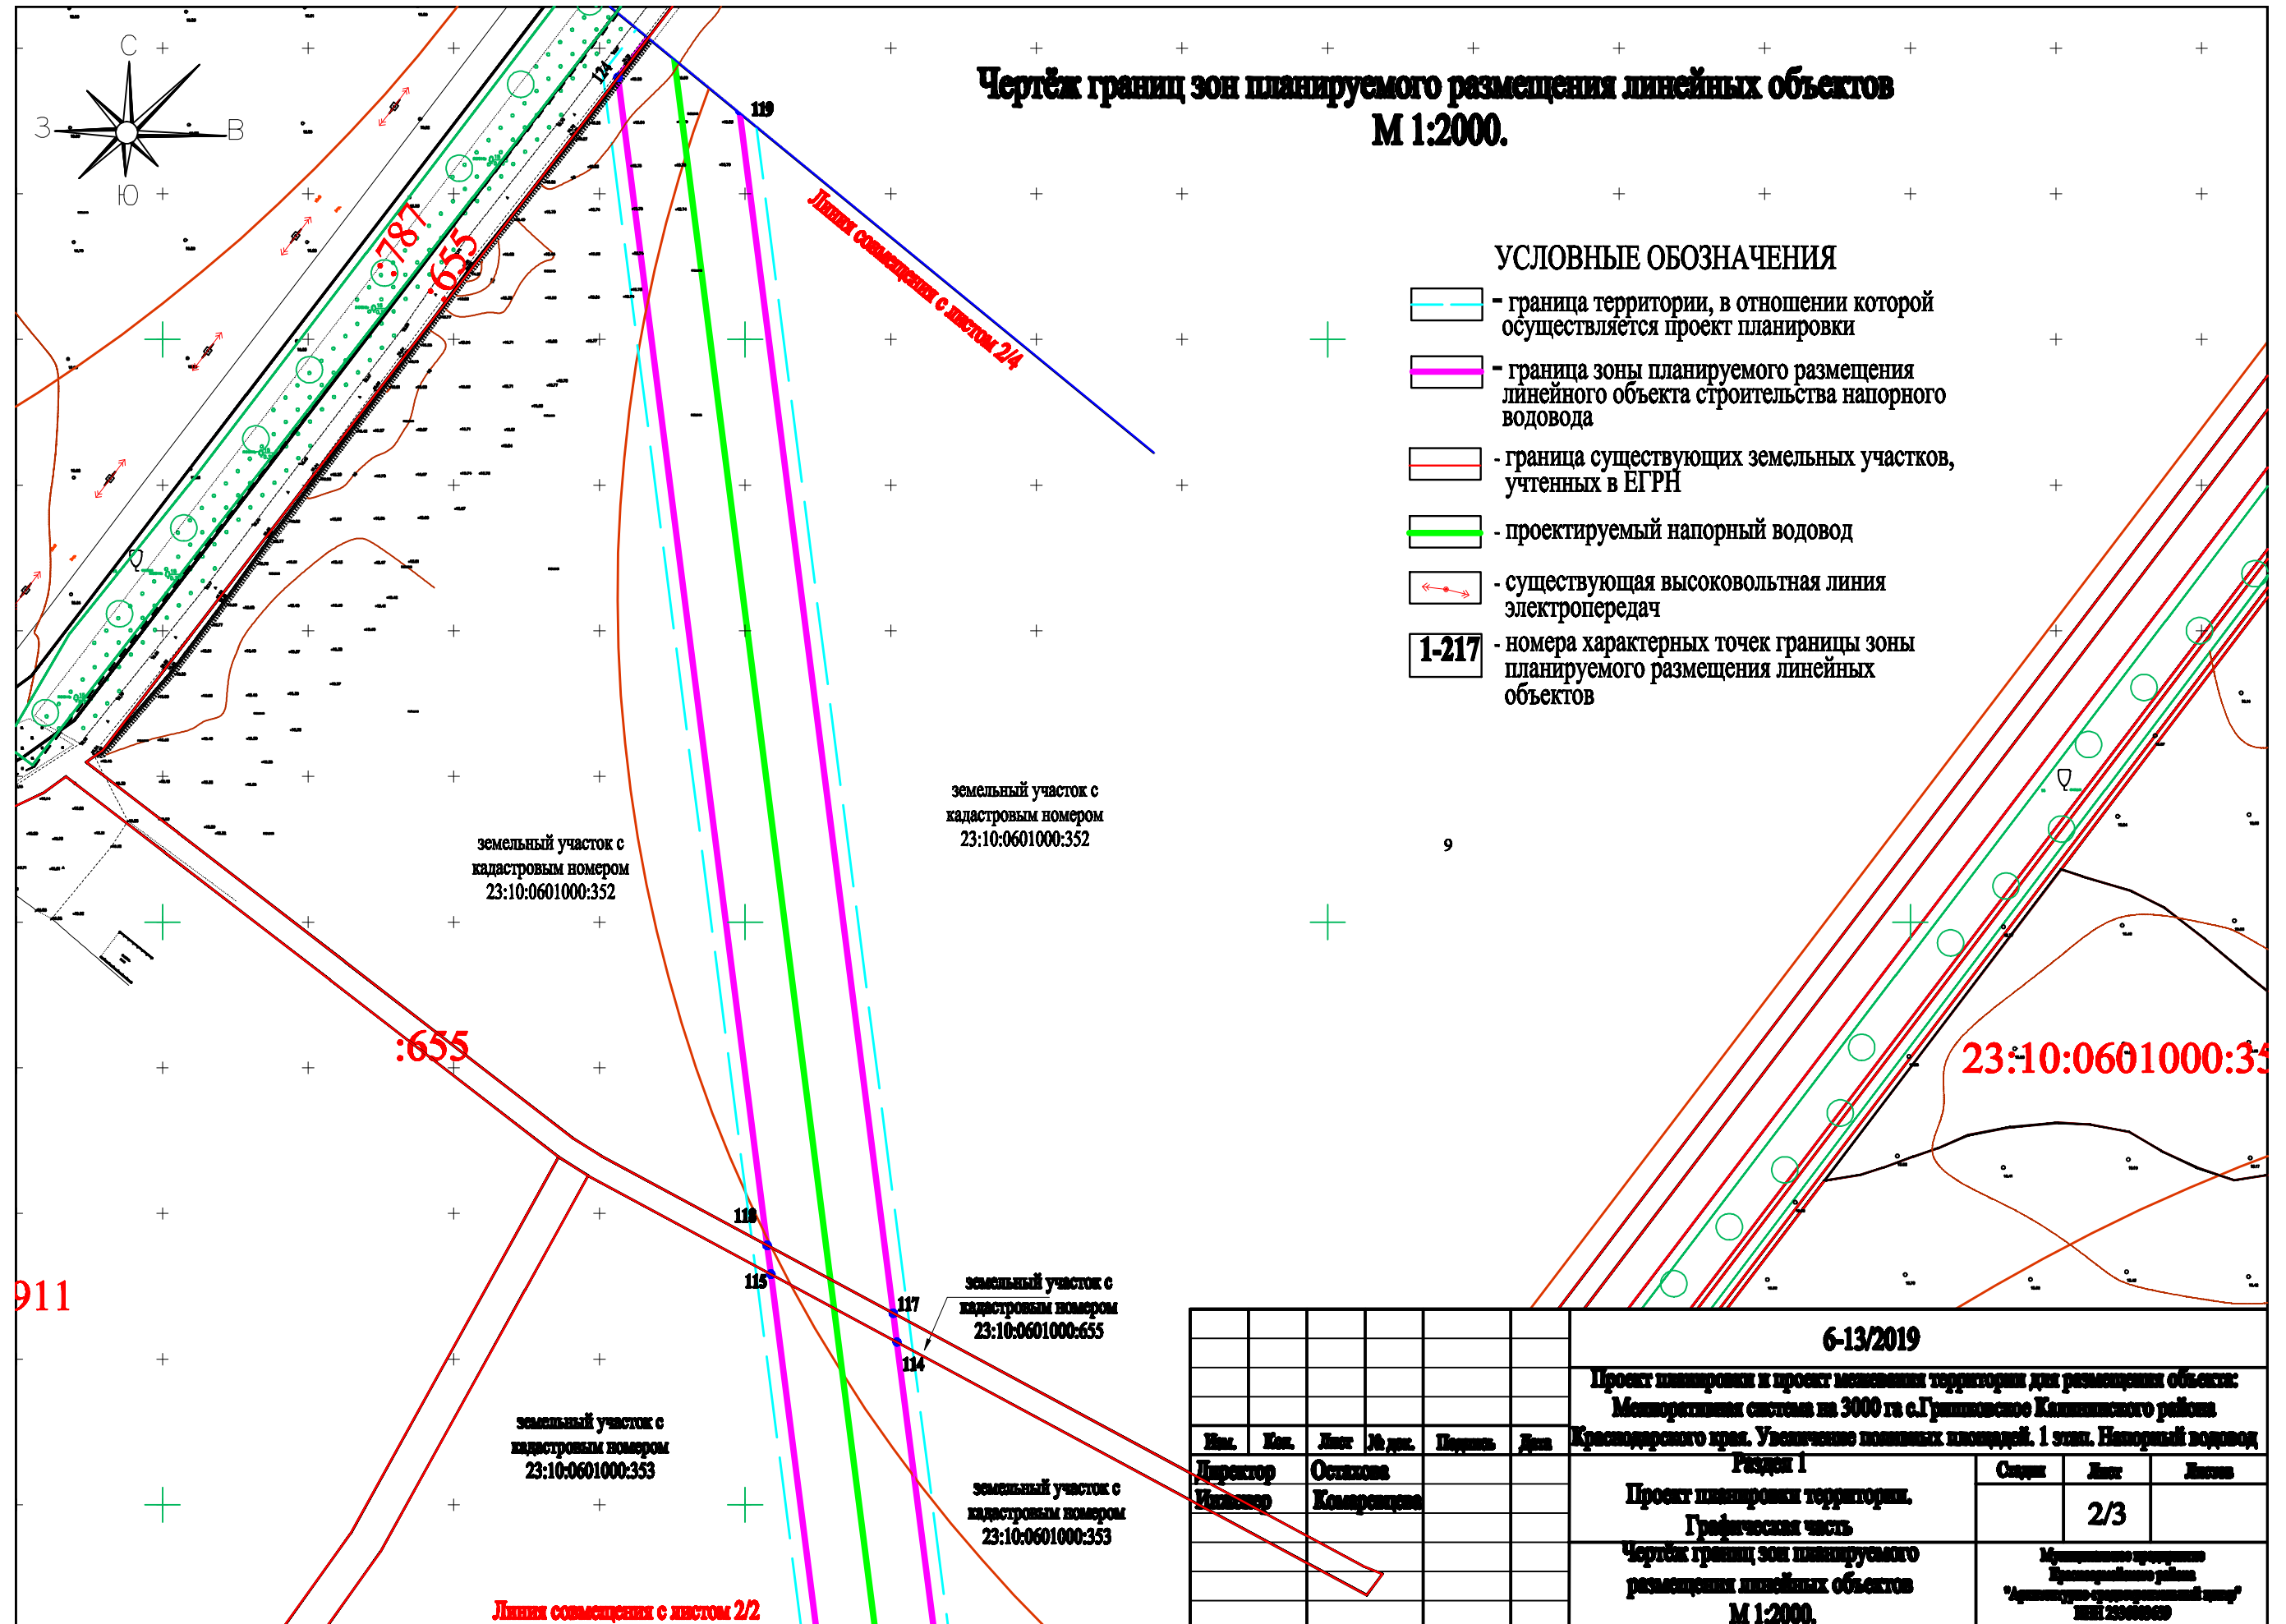

						6-13/2019			
						Проект планировки и проект межевания территории для размещения объекта: Мемориальный комплекс на 3000 га с.Гришиновское Калининского района Краснодарского края. Увеличение площади земельных участков. 1 этап. Напорный водовод			
Изм.	Кол.	Лист	Листов	Подпись	Дата	Раздел 1 Проект планировки территории. Графическая часть Чертеж границ зон планируемого размещения линейных объектов М 1:2000.	Страна	Лист	Листов
Директор				Осташова				2/3	
Исполнитель				Комаренцева					
						Муниципальное учреждение Калининского района "Архитектурно-планировочный центр" ИНН 230404010			