


# ПРОЕКТ МЕЖЕВАНИЯ ТЕРРИТОРИИ

по объекту "Земельный участок для размещения здания магазина,  
расположенный по адресу: Краснодарский край, Калининский район,  
ст.Калининская ул.Пролетарская

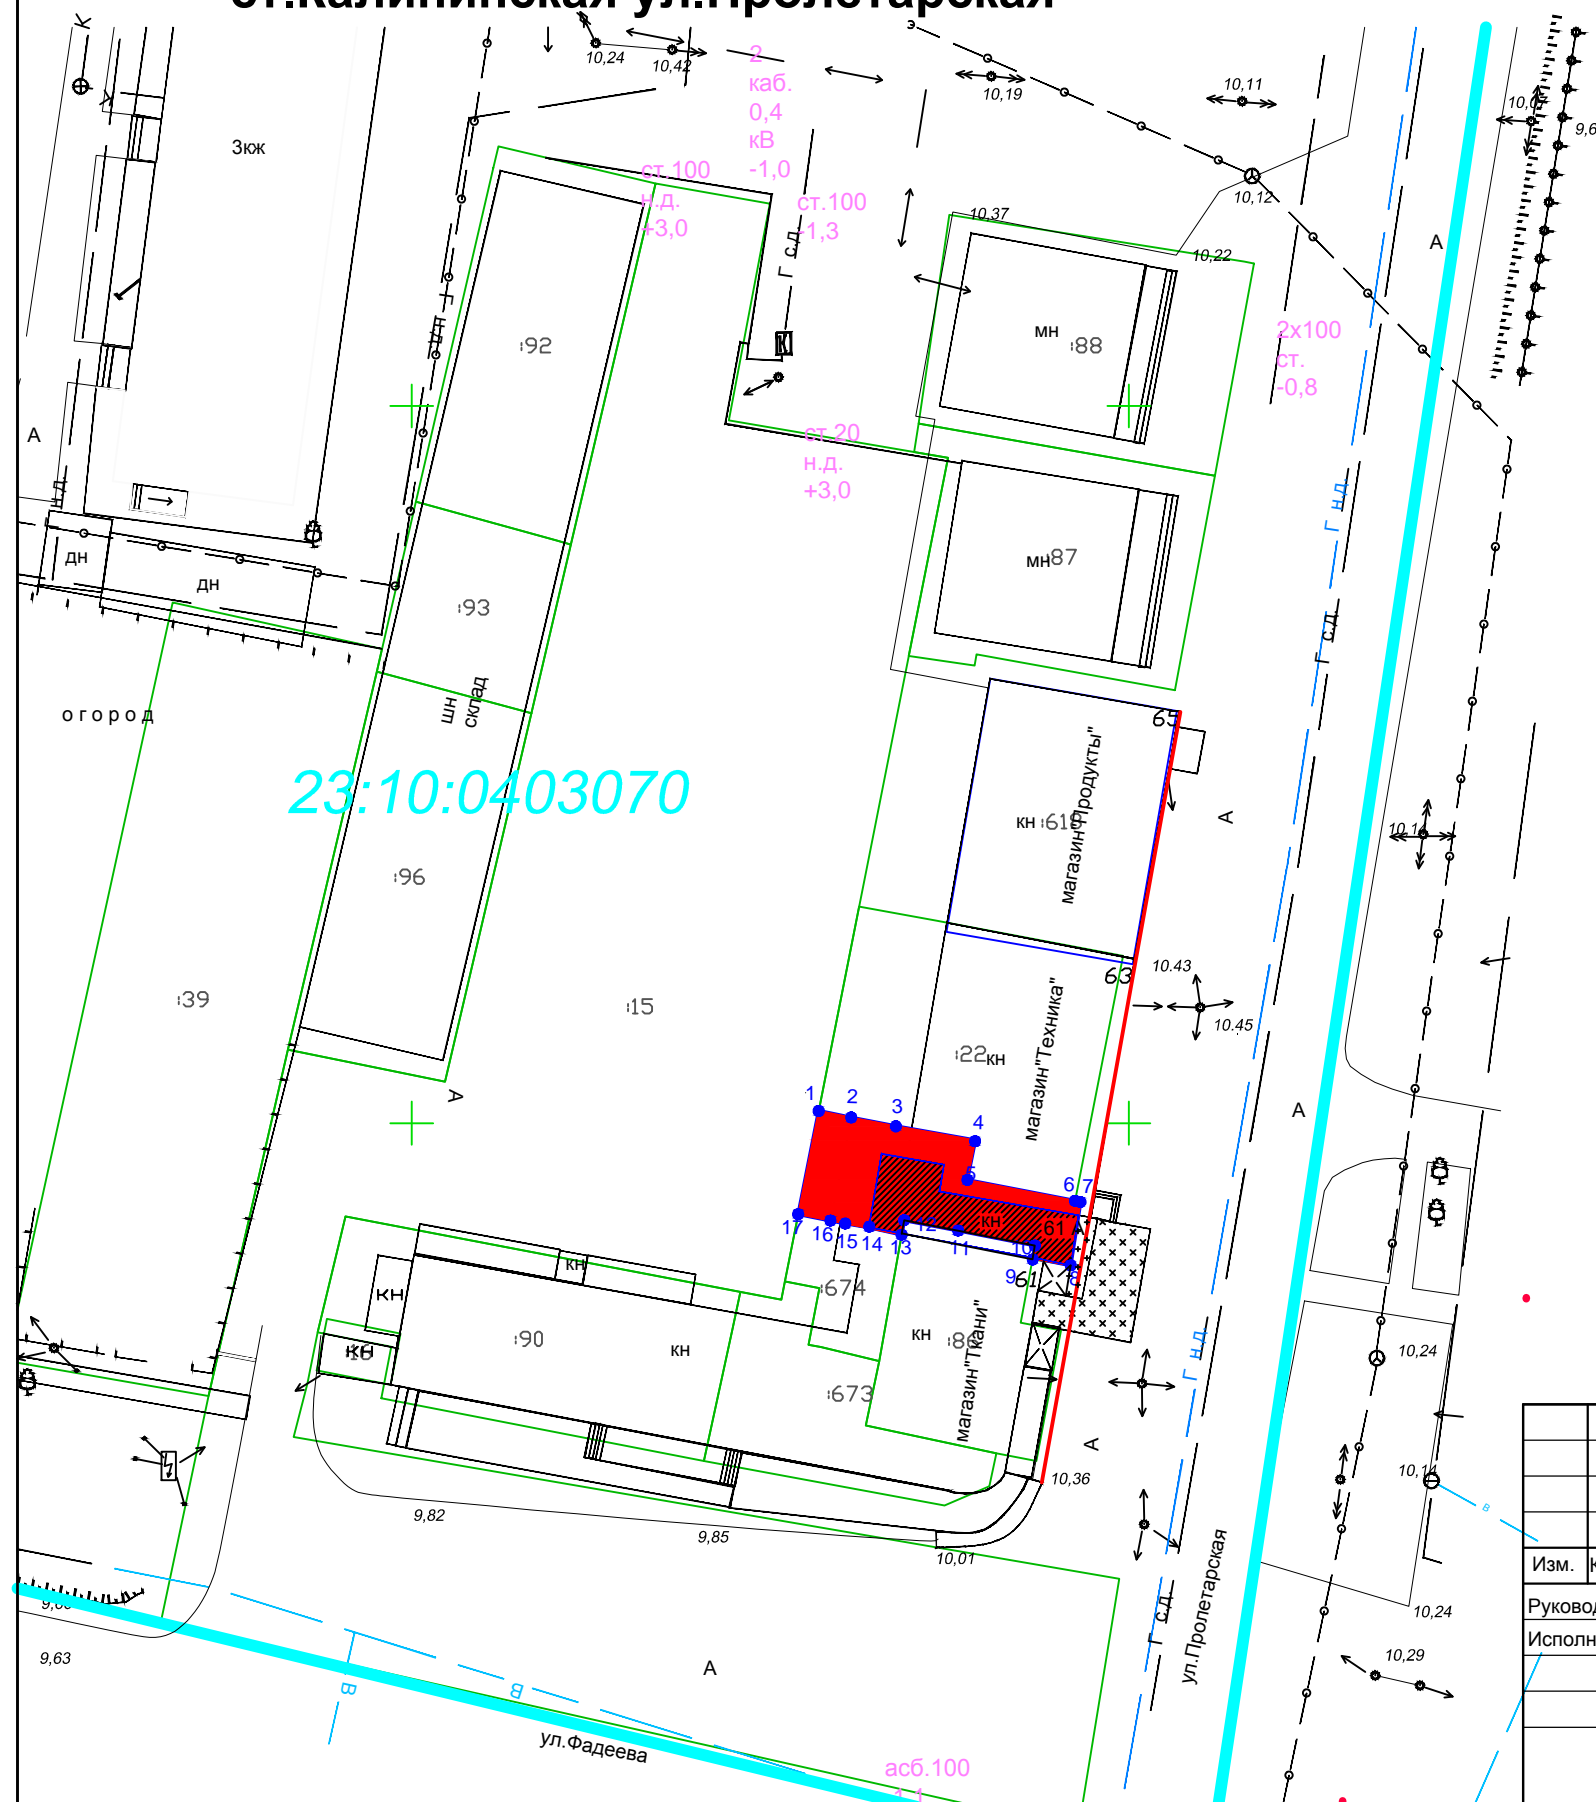

## УСЛОВНЫЕ ОБОЗНАЧЕНИЯ

-  - граница кадастрового квартала
-  - проектируемая красная линия
-  - образуемый земельный участок
-  1-17 - номера характерных точек границы образуемого земельного участка
-  23:10:0403070 - номер кадастрового квартала
-  - объект капитального строительства магазин "Гурман"
-  :13 - кадастровый номер земельного участка
-  - линия электропередач
-  ОД-2 - Зона делового, общественного и коммерческого назначения местного значения

Изм.						по объекту "Земельный участок для размещения магазина, расположенный по адресу: Краснодарский край, Калининский район ст.Калининская ул.Пролетарская		
Кол.уч						Стадия		
Лист						Лист		
№ док.						Листов		
Подпись						Заказчик: Коломыц М.И.		
Дата						Схема		
Руководитель С.В.Сазонов						1		
Исполнитель О.В.Новоселецкая						2		
ПРОЕКТ МЕЖЕВАНИЯ ТЕРРИТОРИИ						МУП "Калининский земельный центр"		
М 1: 500								