


ПРОЕКТ МЕЖЕВАНИЯ ТЕРРИТОРИИ
 по объекту "Земельный участок для размещения здания магазина,
 расположенный по адресу: Краснодарский край, Калининский район,
 ст.Калининская ул.Пролетарская

УТВЕРЖДЕН

постановлением администрации
 муниципального образования
 Калининский район
 № _____ от _____

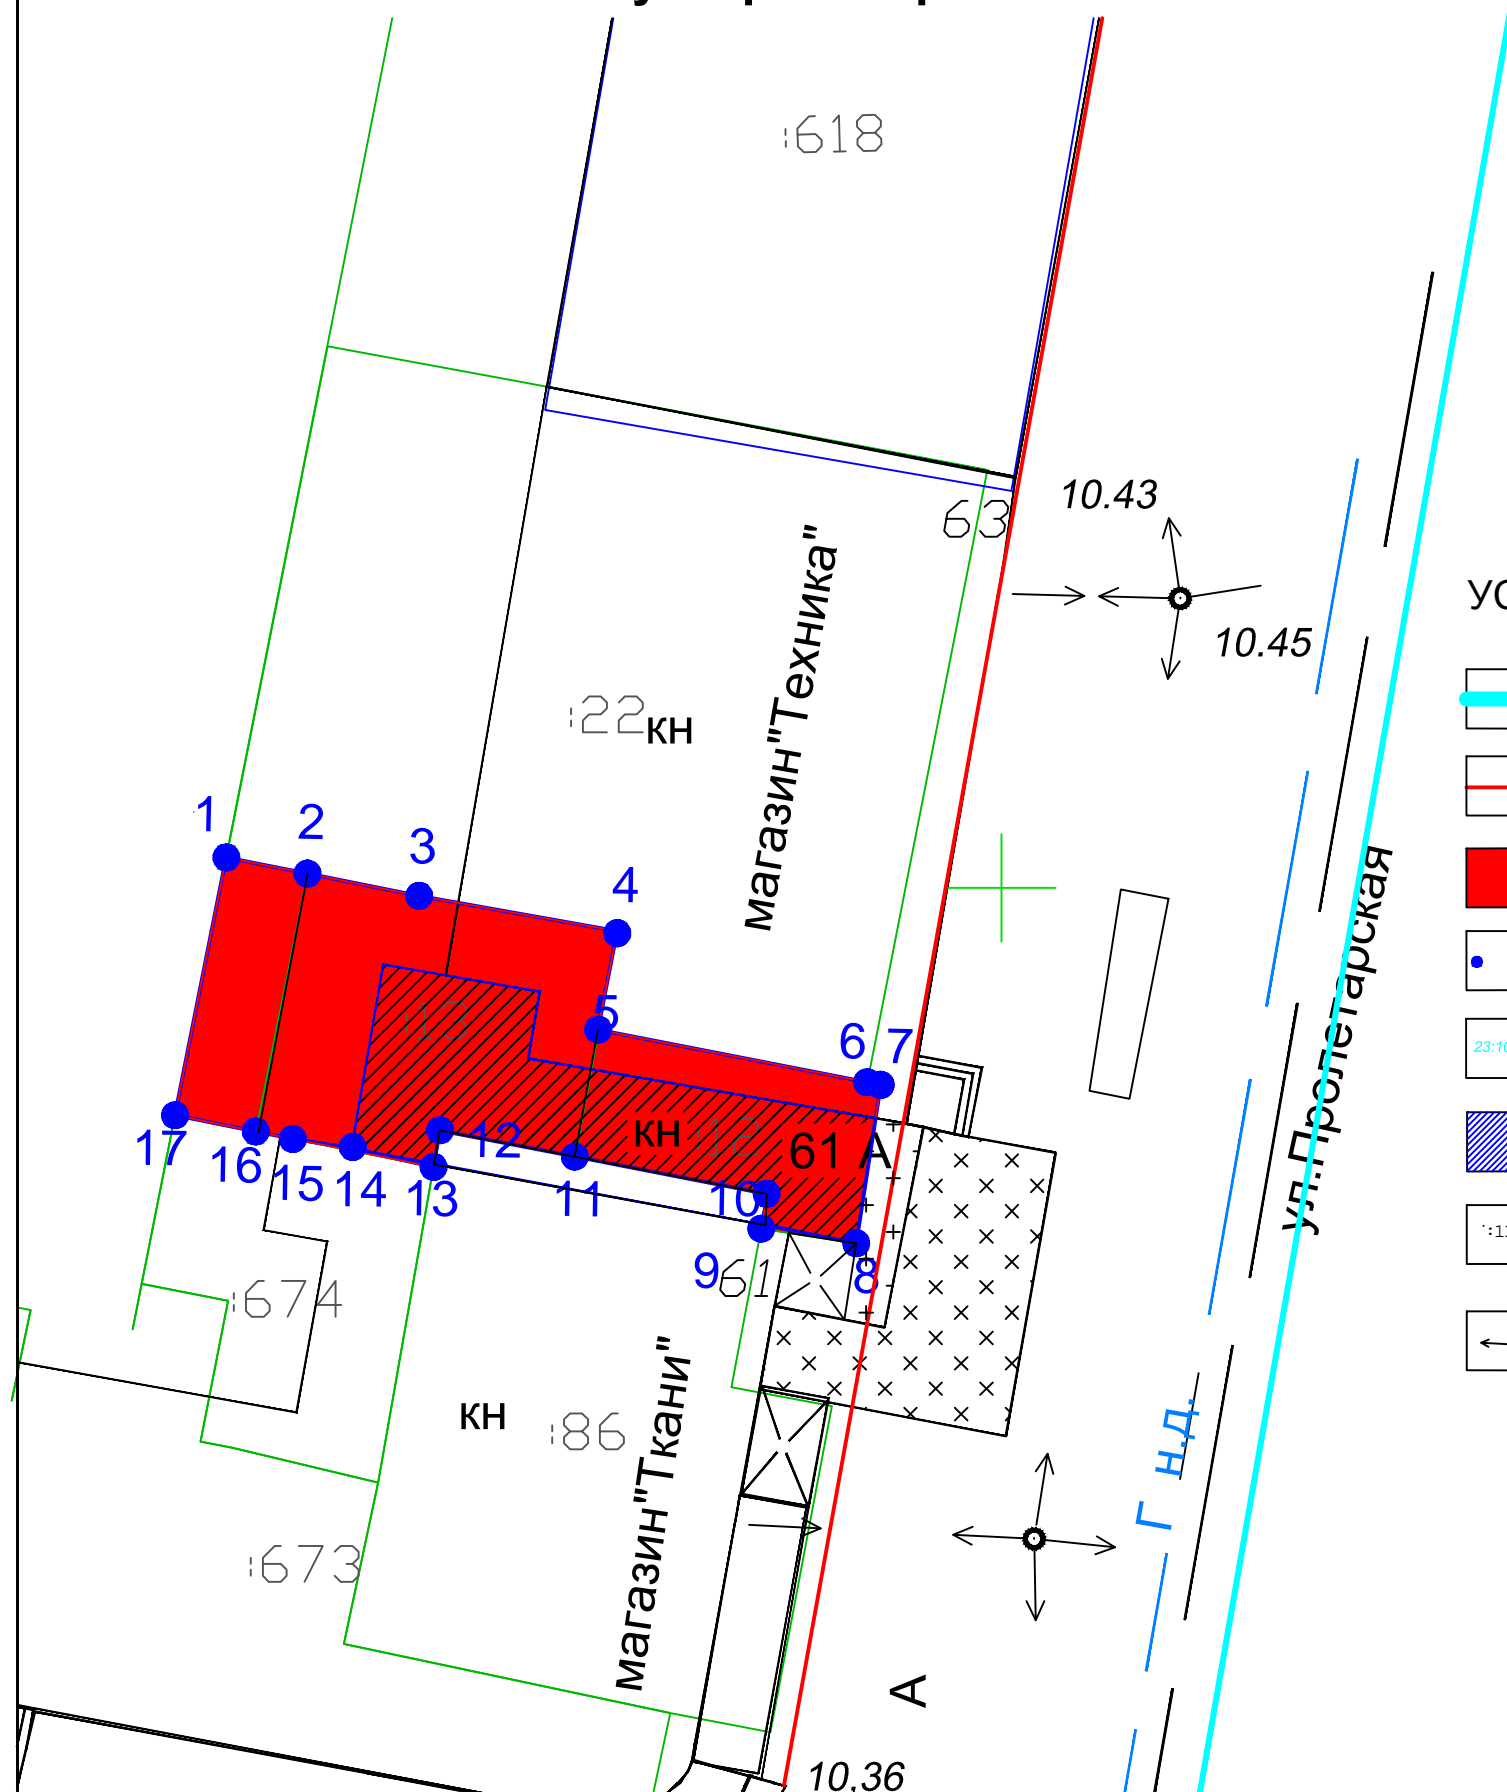

УСЛОВНЫЕ ОБОЗНАЧЕНИЯ

- граница кадастрового квартала
- проектируемая красная линия
- образуемый земельный участок
- 1-17 - номера характерных точек границы образуемого земельного участка
- 23:10:0403070 - номер кадастрового квартала
- объект капитального строительства магазин "Турман"
- кадастровый номер земельного участка
- линия электропередач

основные сведения о земельном участке

площадь земельного участка - 110 кв.м.
 вид разрешенного использования [4.4] - Магазины

Номер точки	Координаты Система координат МСК-23		Дирекционный угол (град. мин.)	Длина линии (м)	Площадь, Периметр
	X (м)	Y (м)			
1	528401.16	1353078.61	101° 12' 46"	2,31	Площадь 110 м ² Периметр 55,08 м
2	528400.71	1353080.88	101° 16' 28"	3,17	
3	528400.09	1353083.99	100° 02' 58"	5,62	
4	528399.11	1353089.52	191° 06' 34"	2,80	
5	528396.36	1353088.98	101° 04' 30"	7,65	
6	528394.89	1353096.49	100° 26' 15"	0,39	
7	528394.82	1353096.87	188° 52' 22"	4,47	
8	528390.40	1353096.18	278° 47' 42"	2,68	
9	528390.81	1353093.53	8° 47' 26"	0,98	
10	528391.78	1353093.68	281° 00' 02"	5,45	
11	528392.82	1353088.33	280° 59' 14"	3,83	
12	528393.55	1353084.57	190° 00' 29"	1,04	
13	528392.53	1353084.39	281° 15' 13"	4,00	
14	528393.31	1353080.47	281° 24' 57"	1,06	
15	528393.52	1353079.43	280° 47' 04"	0,64	
16	528393.64	1353078.80	281° 30' 50"	1,65	
17	528393.97	1353077.18	11° 14' 55"	7,33	
1	528401.16	1353078.61			

по объекту "Земельный участок для размещения магазина, расположенный по адресу: Краснодарский край, Калининский район ст.Калининская ул.Пролетарская					
Изм.	Кол.уч	Лист	№ док.	Подпись	Дата
Руководитель	С.В.Сазонов				
Исполнитель	О.В.Новоселецкая				
Заказчик: Коломыц М.И.				Стадия	Лист
				Схема	2
ПРОЕКТ МЕЖЕВАНИЯ ТЕРРИТОРИИ М 1: 200				МУП "Калининский земельный центр"	