

**СХЕМА РАЗМЕЩЕНИЯ НЕСТАЦИОНАРНЫХ ТОРГОВЫХ ОБЪЕКТОВ НА ТЕРРИТОРИИ
МУНИЦИПАЛЬНОГО ОБРАЗОВАНИЯ КАЛИНИНСКИЙ РАЙОН
В СТ-ЦЕ СТАРОВЕЛИЧКОВСКОЙ**


Согласовано:

Глава Старовеличковского сельского
поселения Калининского района

Ю.С. Михайленко

ПРИЛОЖЕНИЕ 2

УТВЕРЖДЕНА
постановлением администрации
муниципального образования
Калининский район
ОТ _____ № _____

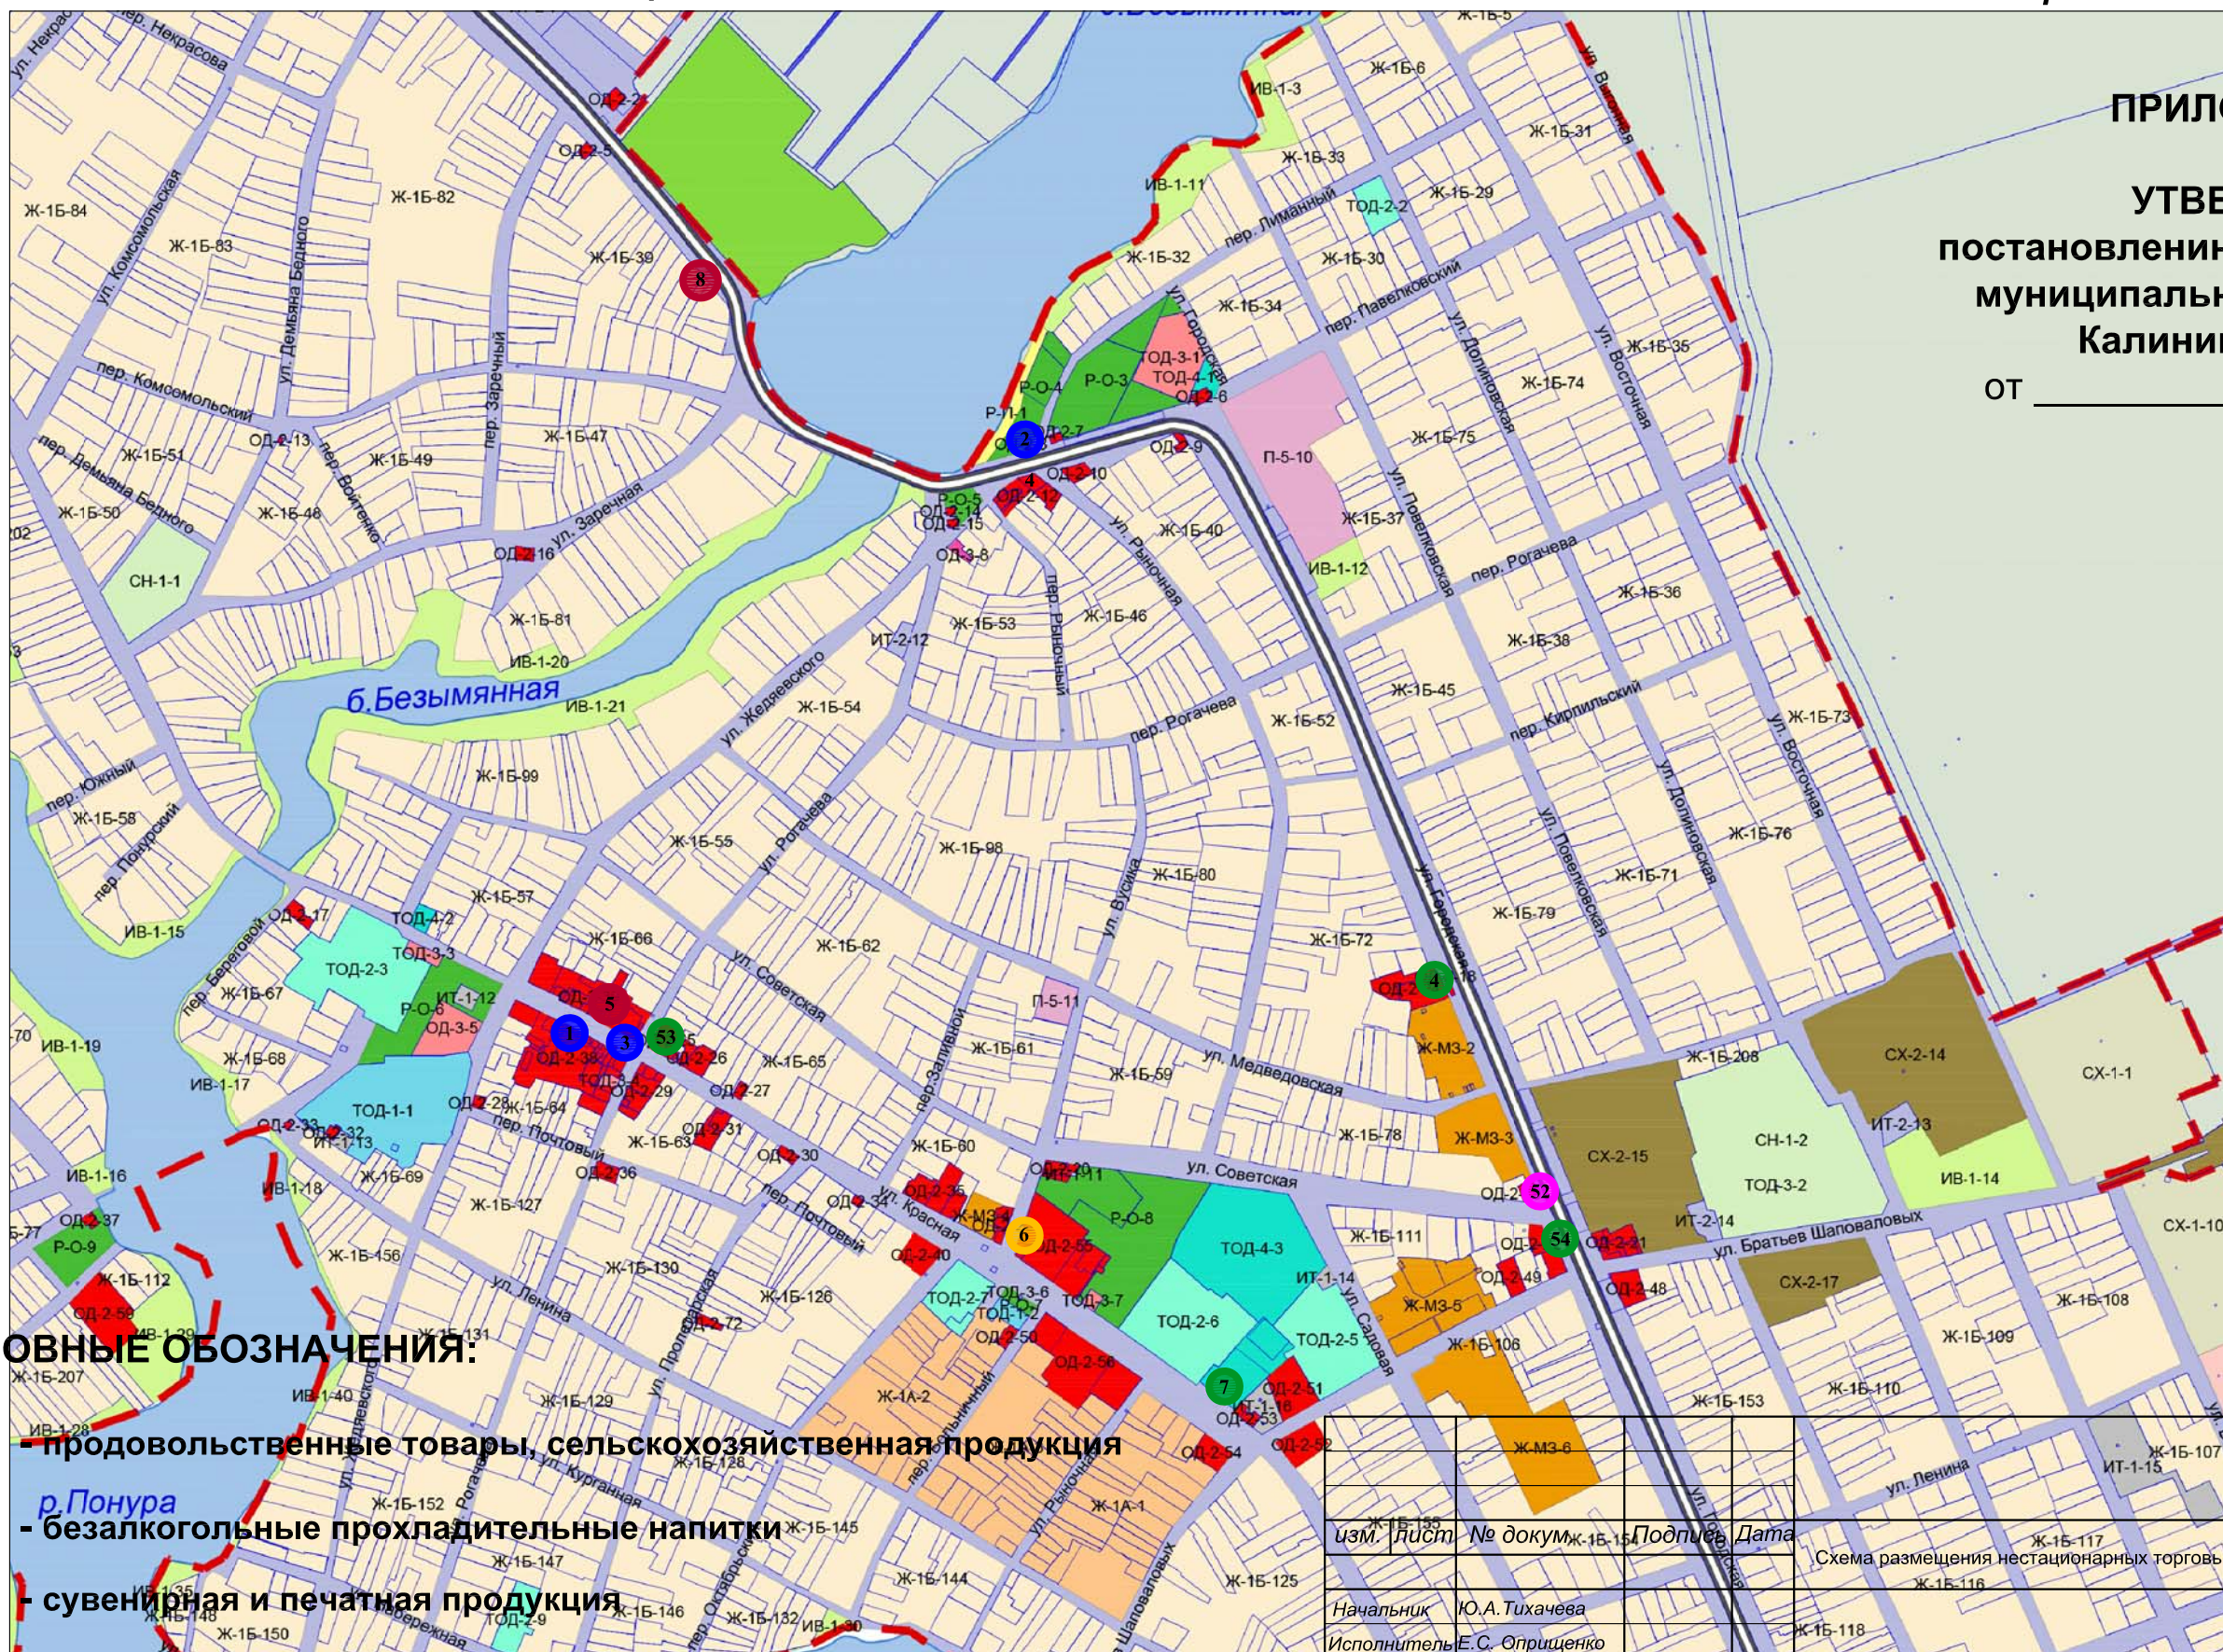

УСЛОВНЫЕ ОБОЗНАЧЕНИЯ:

- - продовольственные товары, сельскохозяйственная продукция
- - безалкогольные прохладительные напитки
- - сувенирная и печатная продукция
- - продовольственные товары, сельхозпродукция, безалкогольные напитки, готовая выпечка, мороженное
- - непродовольственные товары, оказание услуг

изм.	Лист	№ докум.	ж.б.	Подпись	Дата
				Начальник Ю.А. Тихачева	
				Исполнитель Е.С. Оприщенко	

Стадия	Лист	Листов
Схема	1	1

Управление градостроительства и благоустройства администрации Калининского района