

**СХЕМА РАЗМЕЩЕНИЯ НЕСТАЦИОНАРНЫХ ТОРГОВЫХ ОБЪЕКТОВ НА ТЕРРИТОРИИ  
МУНИЦИПАЛЬНОГО ОБРАЗОВАНИЯ КАЛИНИНСКИЙ РАЙОН  
В СТ-ЦЕ КАЛИНИНСКОЙ**


*Согласовано:*

*Глава Калининского сельского поселения Калининского района  
М.С. Нагорный*

**ПРИЛОЖЕНИЕ 3**

**УТВЕРЖДЕНА**  
постановлением администрации  
муниципального образования  
Калининский район

ОТ \_\_\_\_\_ № \_\_\_\_\_

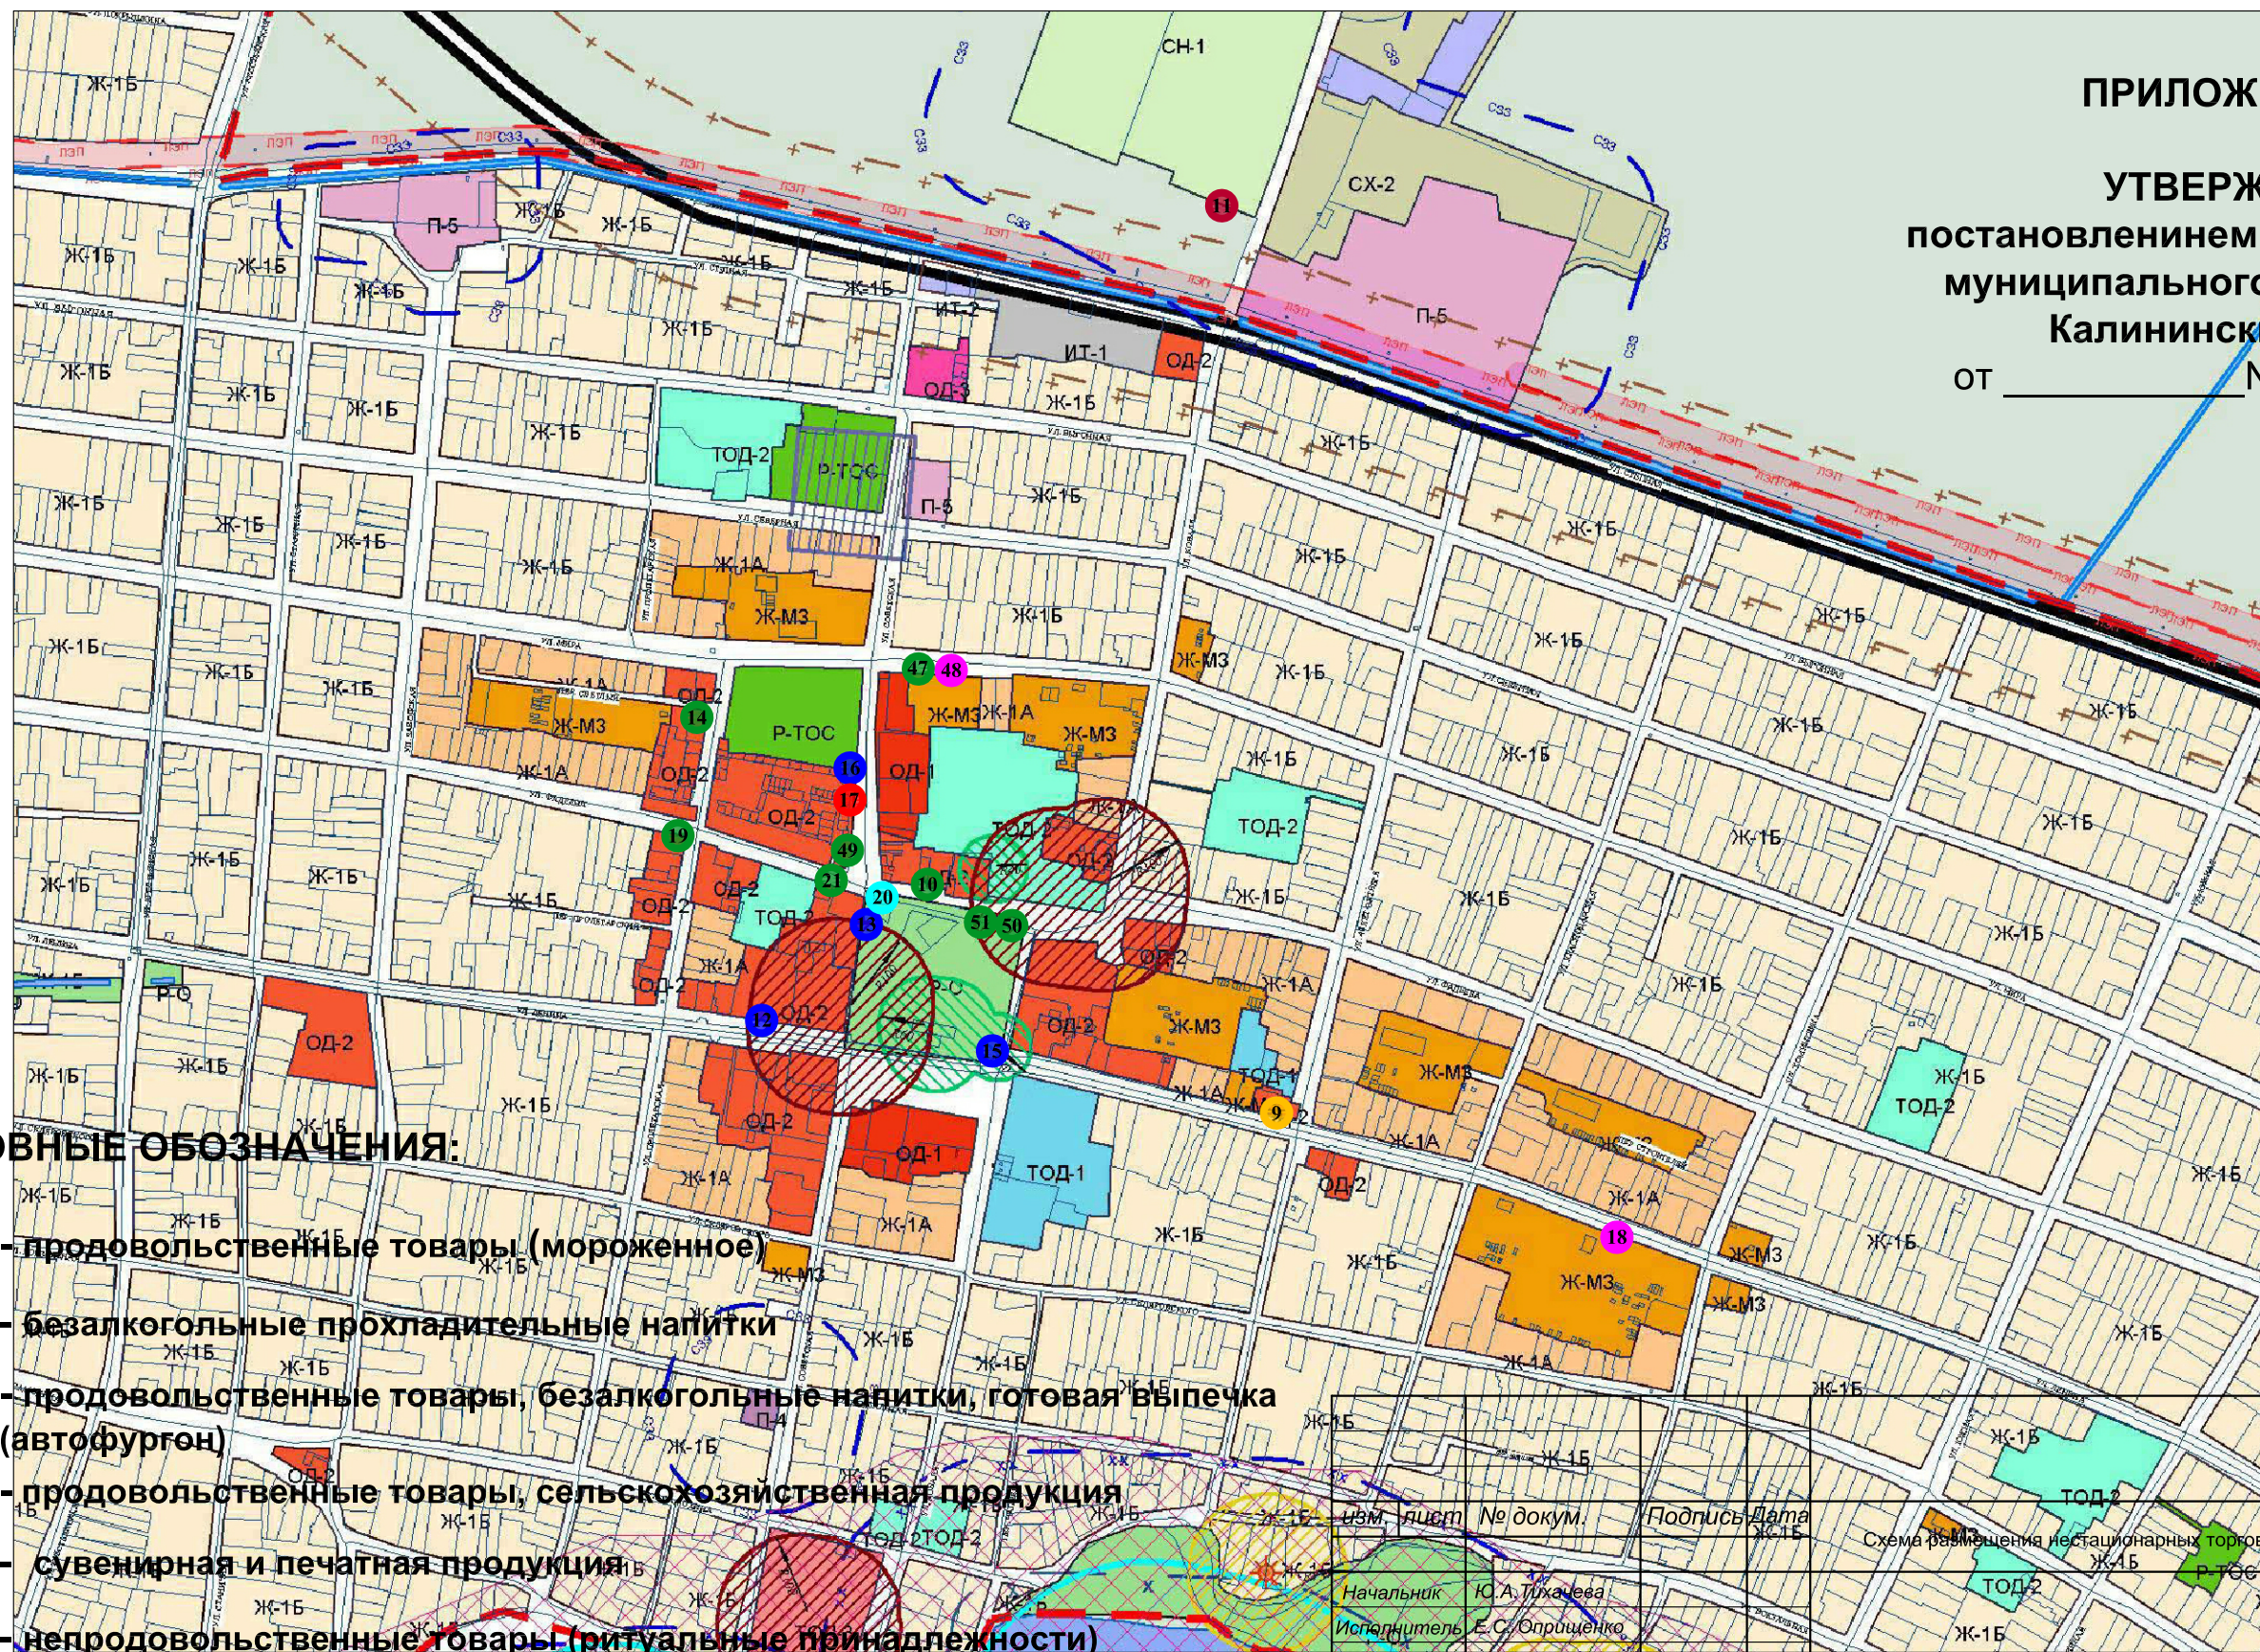

**УСЛОВНЫЕ ОБОЗНАЧЕНИЯ:**

- - продовольственные товары (мороженное)
- - безалкогольные прохладительные напитки
- - продовольственные товары, безалкогольные напитки, готовая выпечка (автофургон)
- - продовольственные товары, сельскохозяйственная продукция
- - сувенирная и печатная продукция
- - непродовольственные товары (ритуальные принадлежности)
- - продовольственные товары, сельхозпродукция, безалкогольные напитки, готовая выпечка, мороженное, сладкая вата

изм. лист № докум. \_\_\_\_\_  
Подпись \_\_\_\_\_ Дата \_\_\_\_\_  
Начальник Ю.А. Тихачева  
Исполнитель Е.С. Оприщенко

Схема размещения нестационарных торговых объектов в ст-це Калининской		
Стадия	Лист	Листов
Схема	1	1

Управление градостроительства и благоустройства администрации Калининского района