


**СХЕМА РАЗМЕЩЕНИЯ НЕСТАЦИОНАРНЫХ ТОРГОВЫХ ОБЪЕКТОВ НА ТЕРРИТОРИИ
МУНИЦИПАЛЬНОГО ОБРАЗОВАНИЯ КАЛИНИНСКИЙ РАЙОН
В Х. ДЖУМАЙЛОВКА**

Согласовано:

Глава Джумайловского сельского поселения
Калининского района
О.И. Горбань

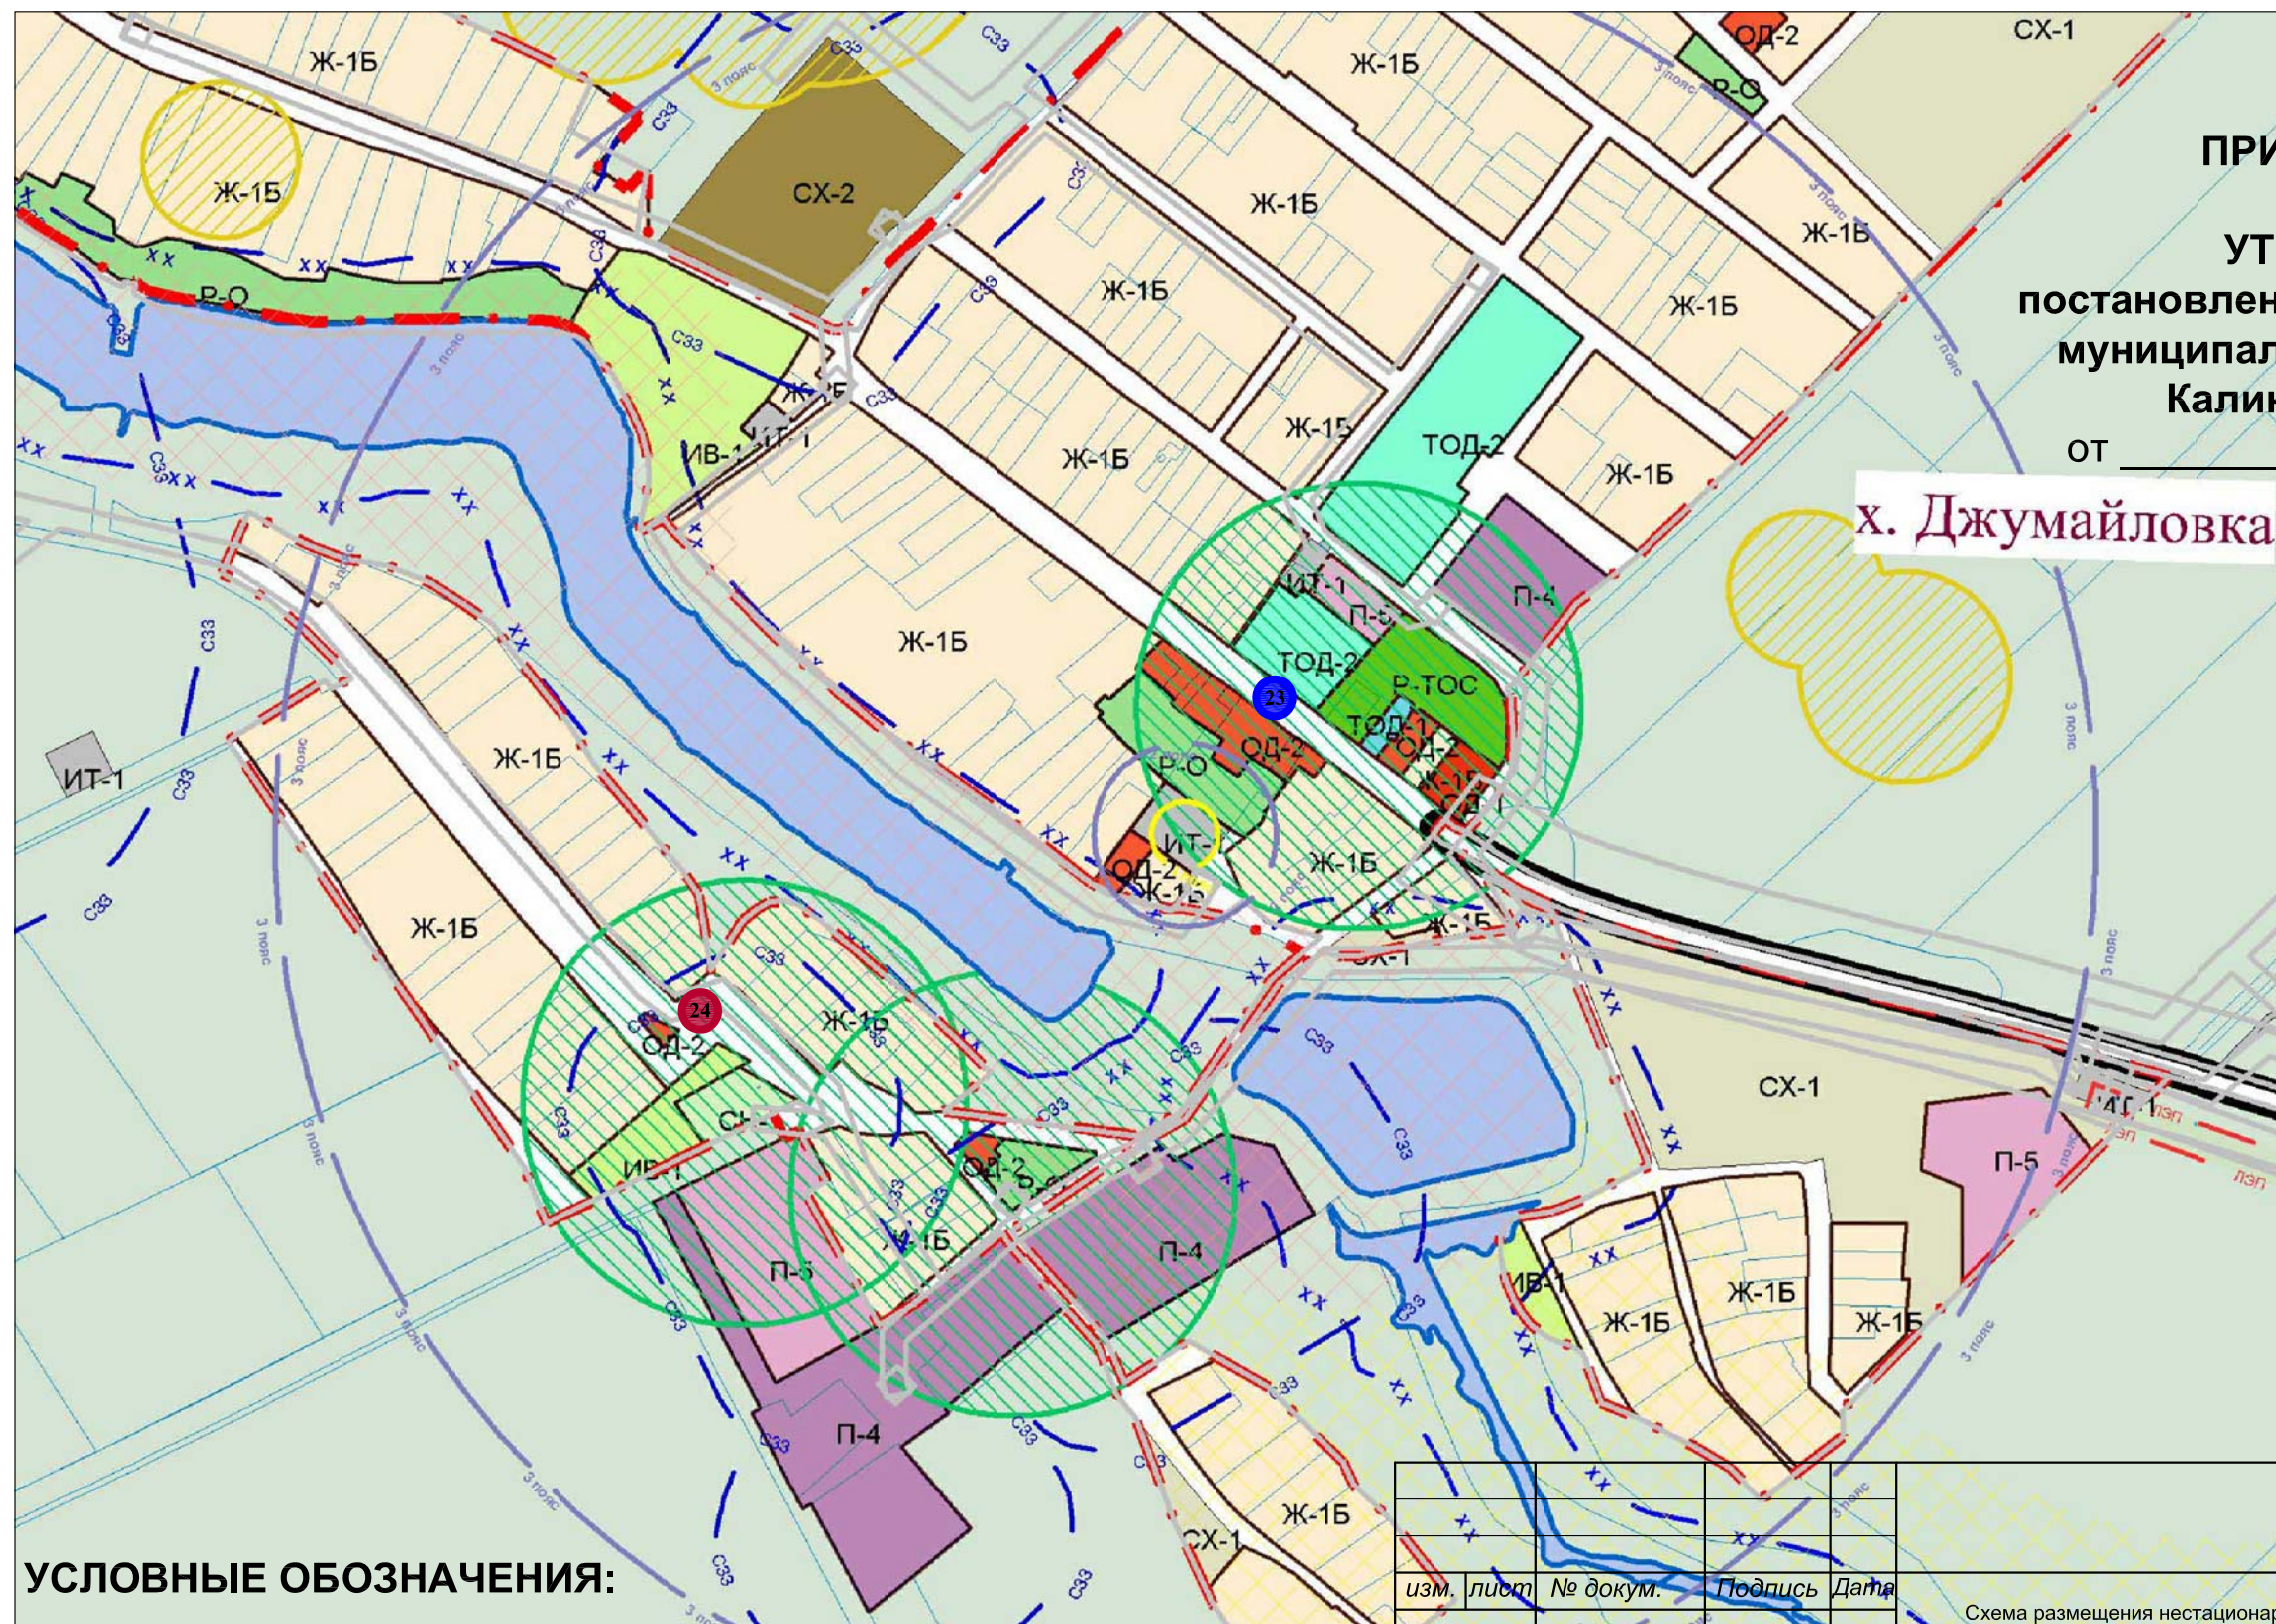

ПРИЛОЖЕНИЕ 4

УТВЕРЖДЕНА
постановлением администрации
муниципального образования
Калининский район

ОТ _____ № _____

х. Джумайловка

УСЛОВНЫЕ ОБОЗНАЧЕНИЯ:

- - безалкогольные прохладительные напитки
- - непродовольственные товары (ритуальные принадлежности)

изм.	лист	№ докум.	Подпись	Дата	Схема размещения нестационарных торговых объектов в х. Джумайловка		
					Стадия	Лист	Листов
Начальник		Ю.А. Тихачева			Схема	1	1
Исполнитель		Е.С. Оприщенко			Управление градостроительства и благоустройства администрации Калининского района		