


**СХЕМА РАЗМЕЩЕНИЯ НЕСТАЦИОНАРНЫХ ТОРГОВЫХ ОБЪЕКТОВ НА ТЕРРИТОРИИ  
МУНИЦИПАЛЬНОГО ОБРАЗОВАНИЯ КАЛИНИНСКИЙ РАЙОН  
В СТ-ЦЕ ГРИВЕНСКОЙ**

**Согласовано:**

*Глава Гривенского сельского поселения  
Калининского района*

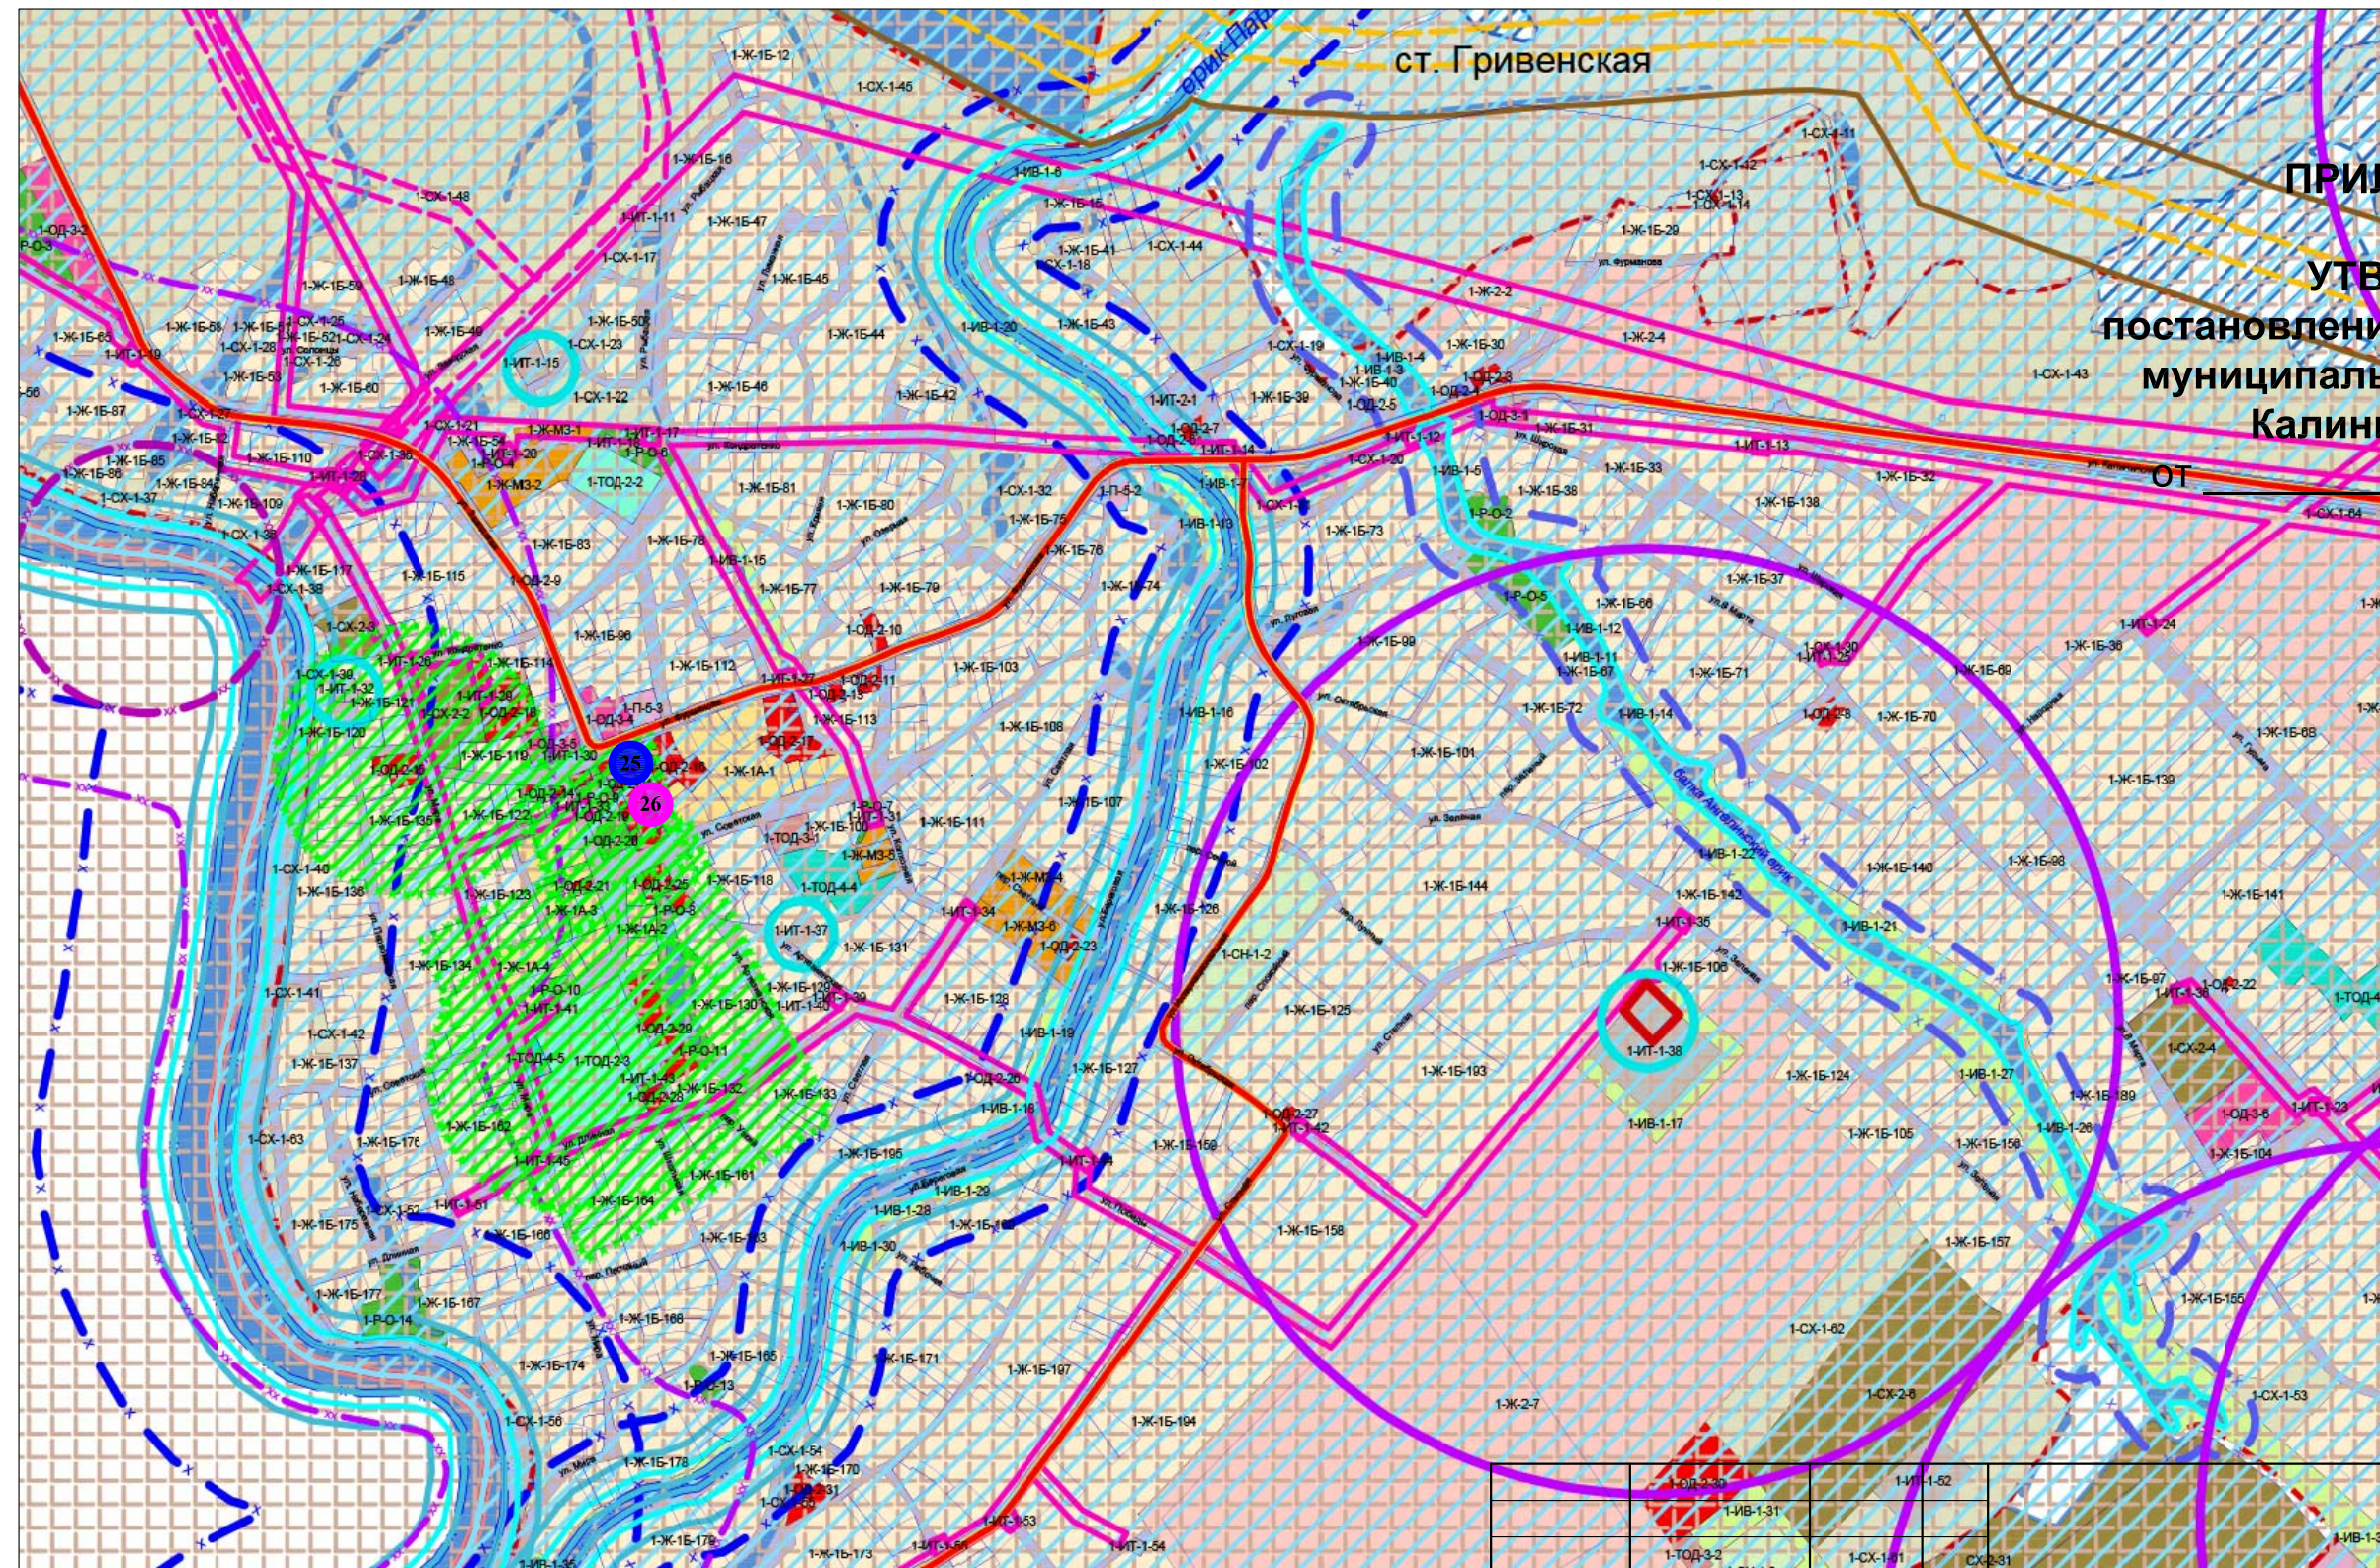

*Л.Г. Фикс*



**ПРИЛОЖЕНИЕ 5**

**УТВЕРЖДЕНА  
постановлением администрации  
муниципального образования  
Калининский район  
№ \_\_\_\_\_**

**УСЛОВНЫЕ ОБОЗНАЧЕНИЯ:**

-  - безалкогольные прохладительные напитки
-  - продовольственные товары, сельскохозяйственная продукция

изм.	лист	№ докум.	Подпись	Дата	Схема размещения нестационарных торговых объектов в ст-це Гривенской		
Начальник		Ю.А. Тихачева			Стадия	Лист	Листов
Исполнитель		Е.С. Оприщенко			Схема	1	1
					Управление градостроительства и благоустройства администрации Калининского района		