


**СХЕМА РАЗМЕЩЕНИЯ НЕСТАЦИОНАРНЫХ ТОРГОВЫХ ОБЪЕКТОВ НА ТЕРРИТОРИИ
МУНИЦИПАЛЬНОГО ОБРАЗОВАНИЯ КАЛИНИНСКИЙ РАЙОН
В Х. АНГЕЛИНСКОМ**

Согласовано:

*Глава Новониколаевского сельского поселения
поселения Калининского района*

И.Г. Дудка

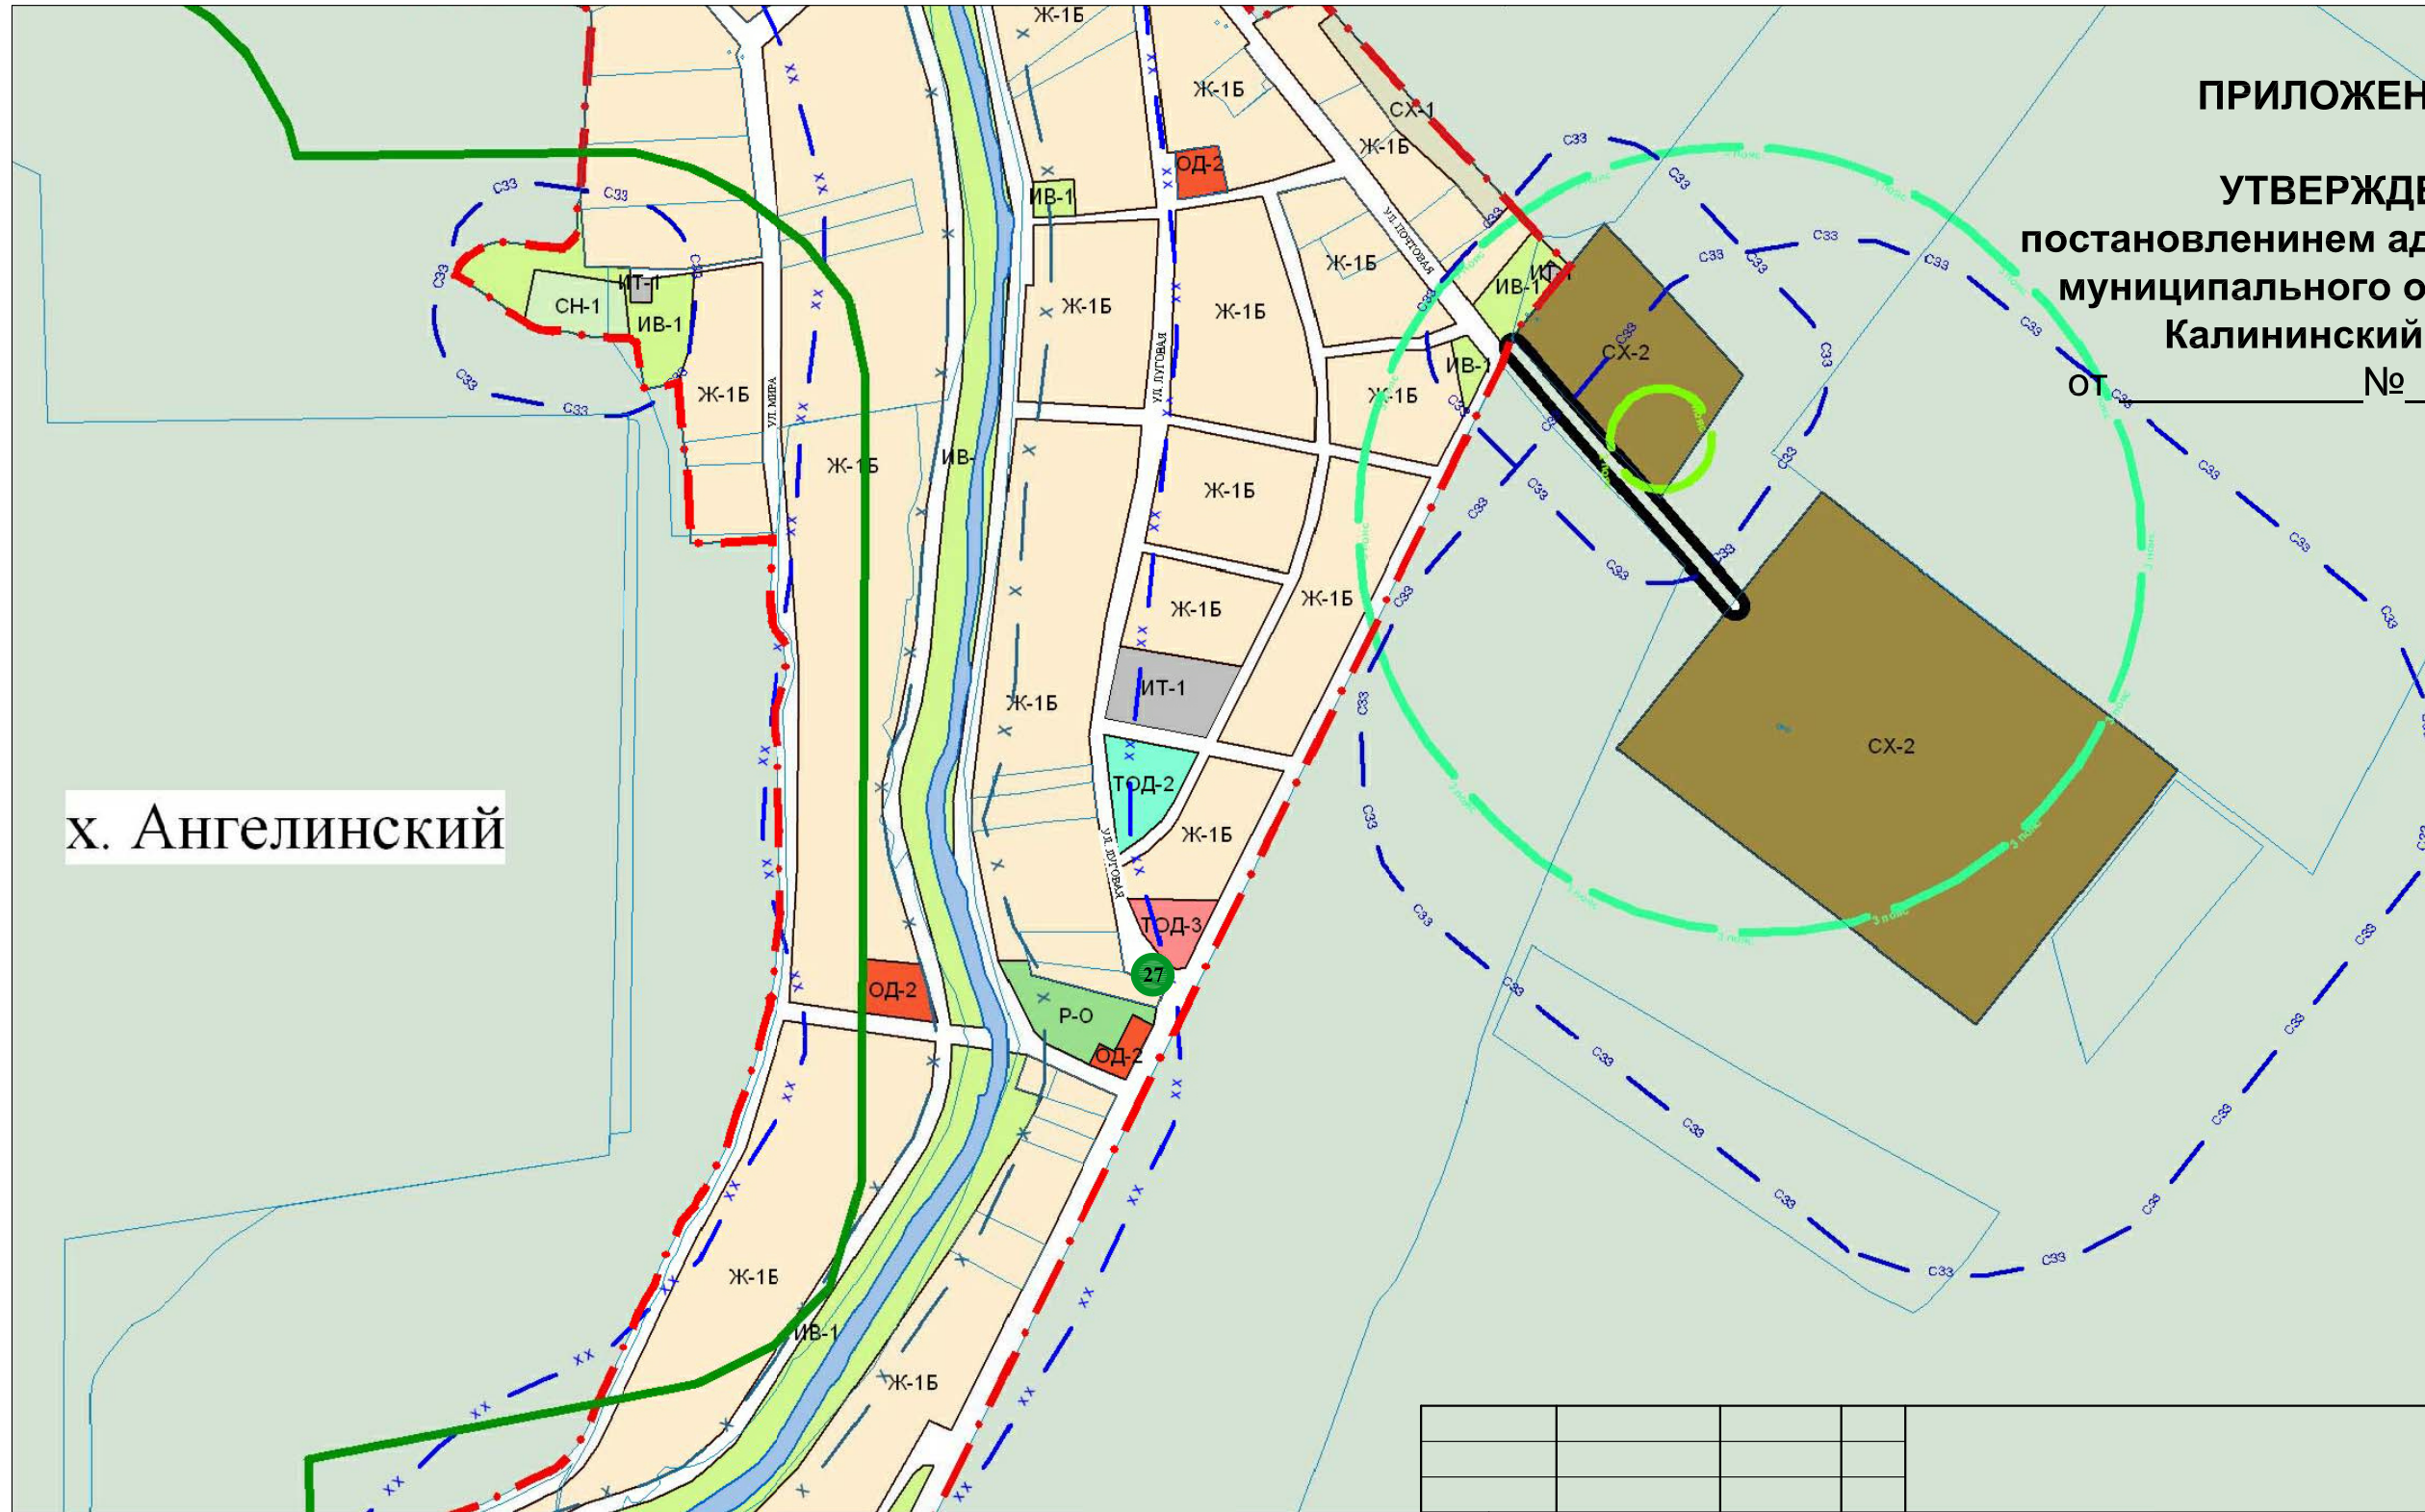


ПРИЛОЖЕНИЕ 6

**УТВЕРЖДЕНА
постановлением администрации
муниципального образования
Калининский район
от _____ № _____**

х. Ангелинский

УСЛОВНЫЕ ОБОЗНАЧЕНИЯ:

 - продовольственные и непродовольственные товары,
безалкогольные напитки, готовая выпечка

изм.	лист	№ докум.	Подпись	Дата	Схема размещения нестационарных торговых объектов в х. Ангелинском		
Начальник		Ю.А. Тихачева			Стадия	Лист	Листов
Исполнитель		Е.С. Оприщенко			Схема	1	1
					Управление градостроительства и благоустройства администрации Калининского района		