


**СХЕМА РАЗМЕЩЕНИЯ НЕСТАЦИОНАРНЫХ ТОРГОВЫХ ОБЪЕКТОВ НА ТЕРРИТОРИИ
МУНИЦИПАЛЬНОГО ОБРАЗОВАНИЯ КАЛИНИНСКИЙ РАЙОН
В СТ- ЦЕ НОВНИКОЛАЕВСКОЙ**

Согласовано:

Глава Новониколаевского сельского
поселения Калининского района

И.Г. Дудка

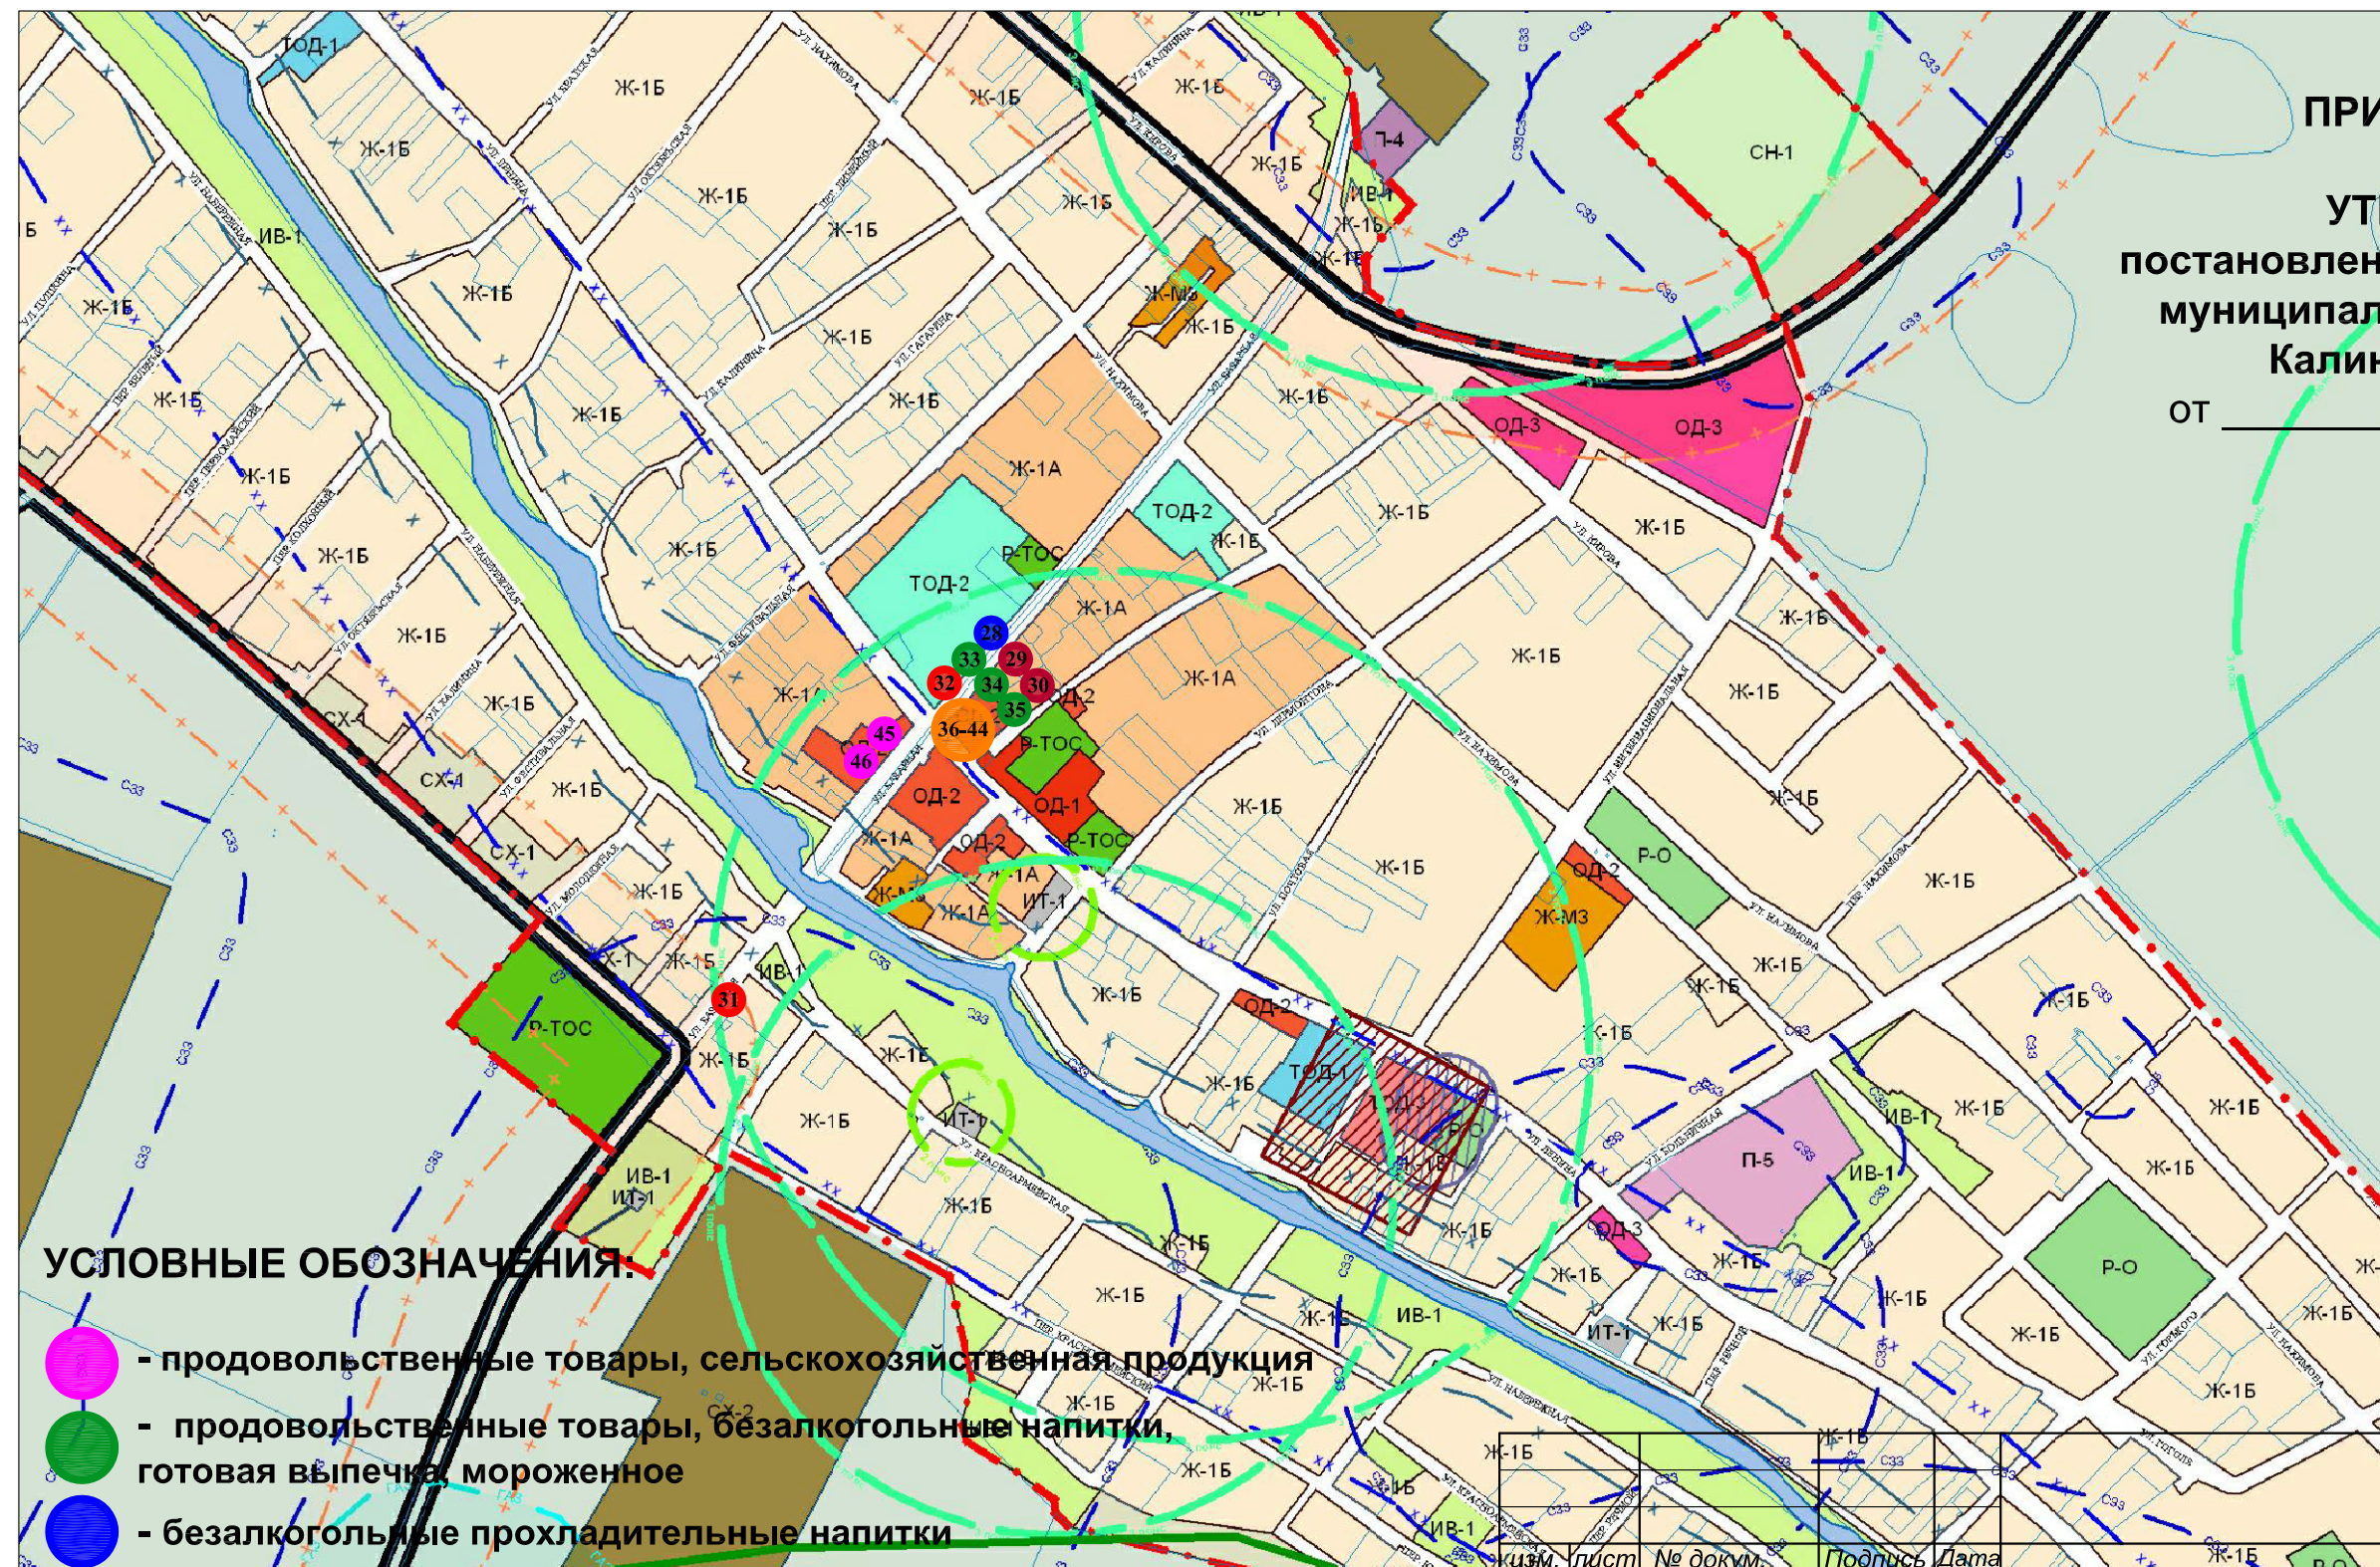

ПРИЛОЖЕНИЕ 7

УТВЕРЖДЕНА
постановлением администрации
муниципального образования
Калининский район
ОТ _____ № _____

УСЛОВНЫЕ ОБОЗНАЧЕНИЯ:

- - продовольственные товары, сельскохозяйственная продукция
- - продовольственные товары, безалкогольные напитки, готовая выпечка, мороженное
- - безалкогольные прохладительные напитки
- - непродовольственные товары (цветы - сувениры)
- - продовольственные товары, безалкогольные напитки, готовая выпечка, мороженное (автофургон)
- - продовольственные и непродовольственные товары (торговля с лотка автомобиля)

Классификация документа	Лист	№ докум.	Подпись	Дата	Схема размещения нестационарных торговых объектов в ст-це Новониколаевской		
Начальник		Ю.А. Тихачева			Стадия	Лист	Листов
Исполнитель		Е.С. Оприщенко			Схема	1	1
					Управление градостроительства и благоустройства администрации Калининского района		