
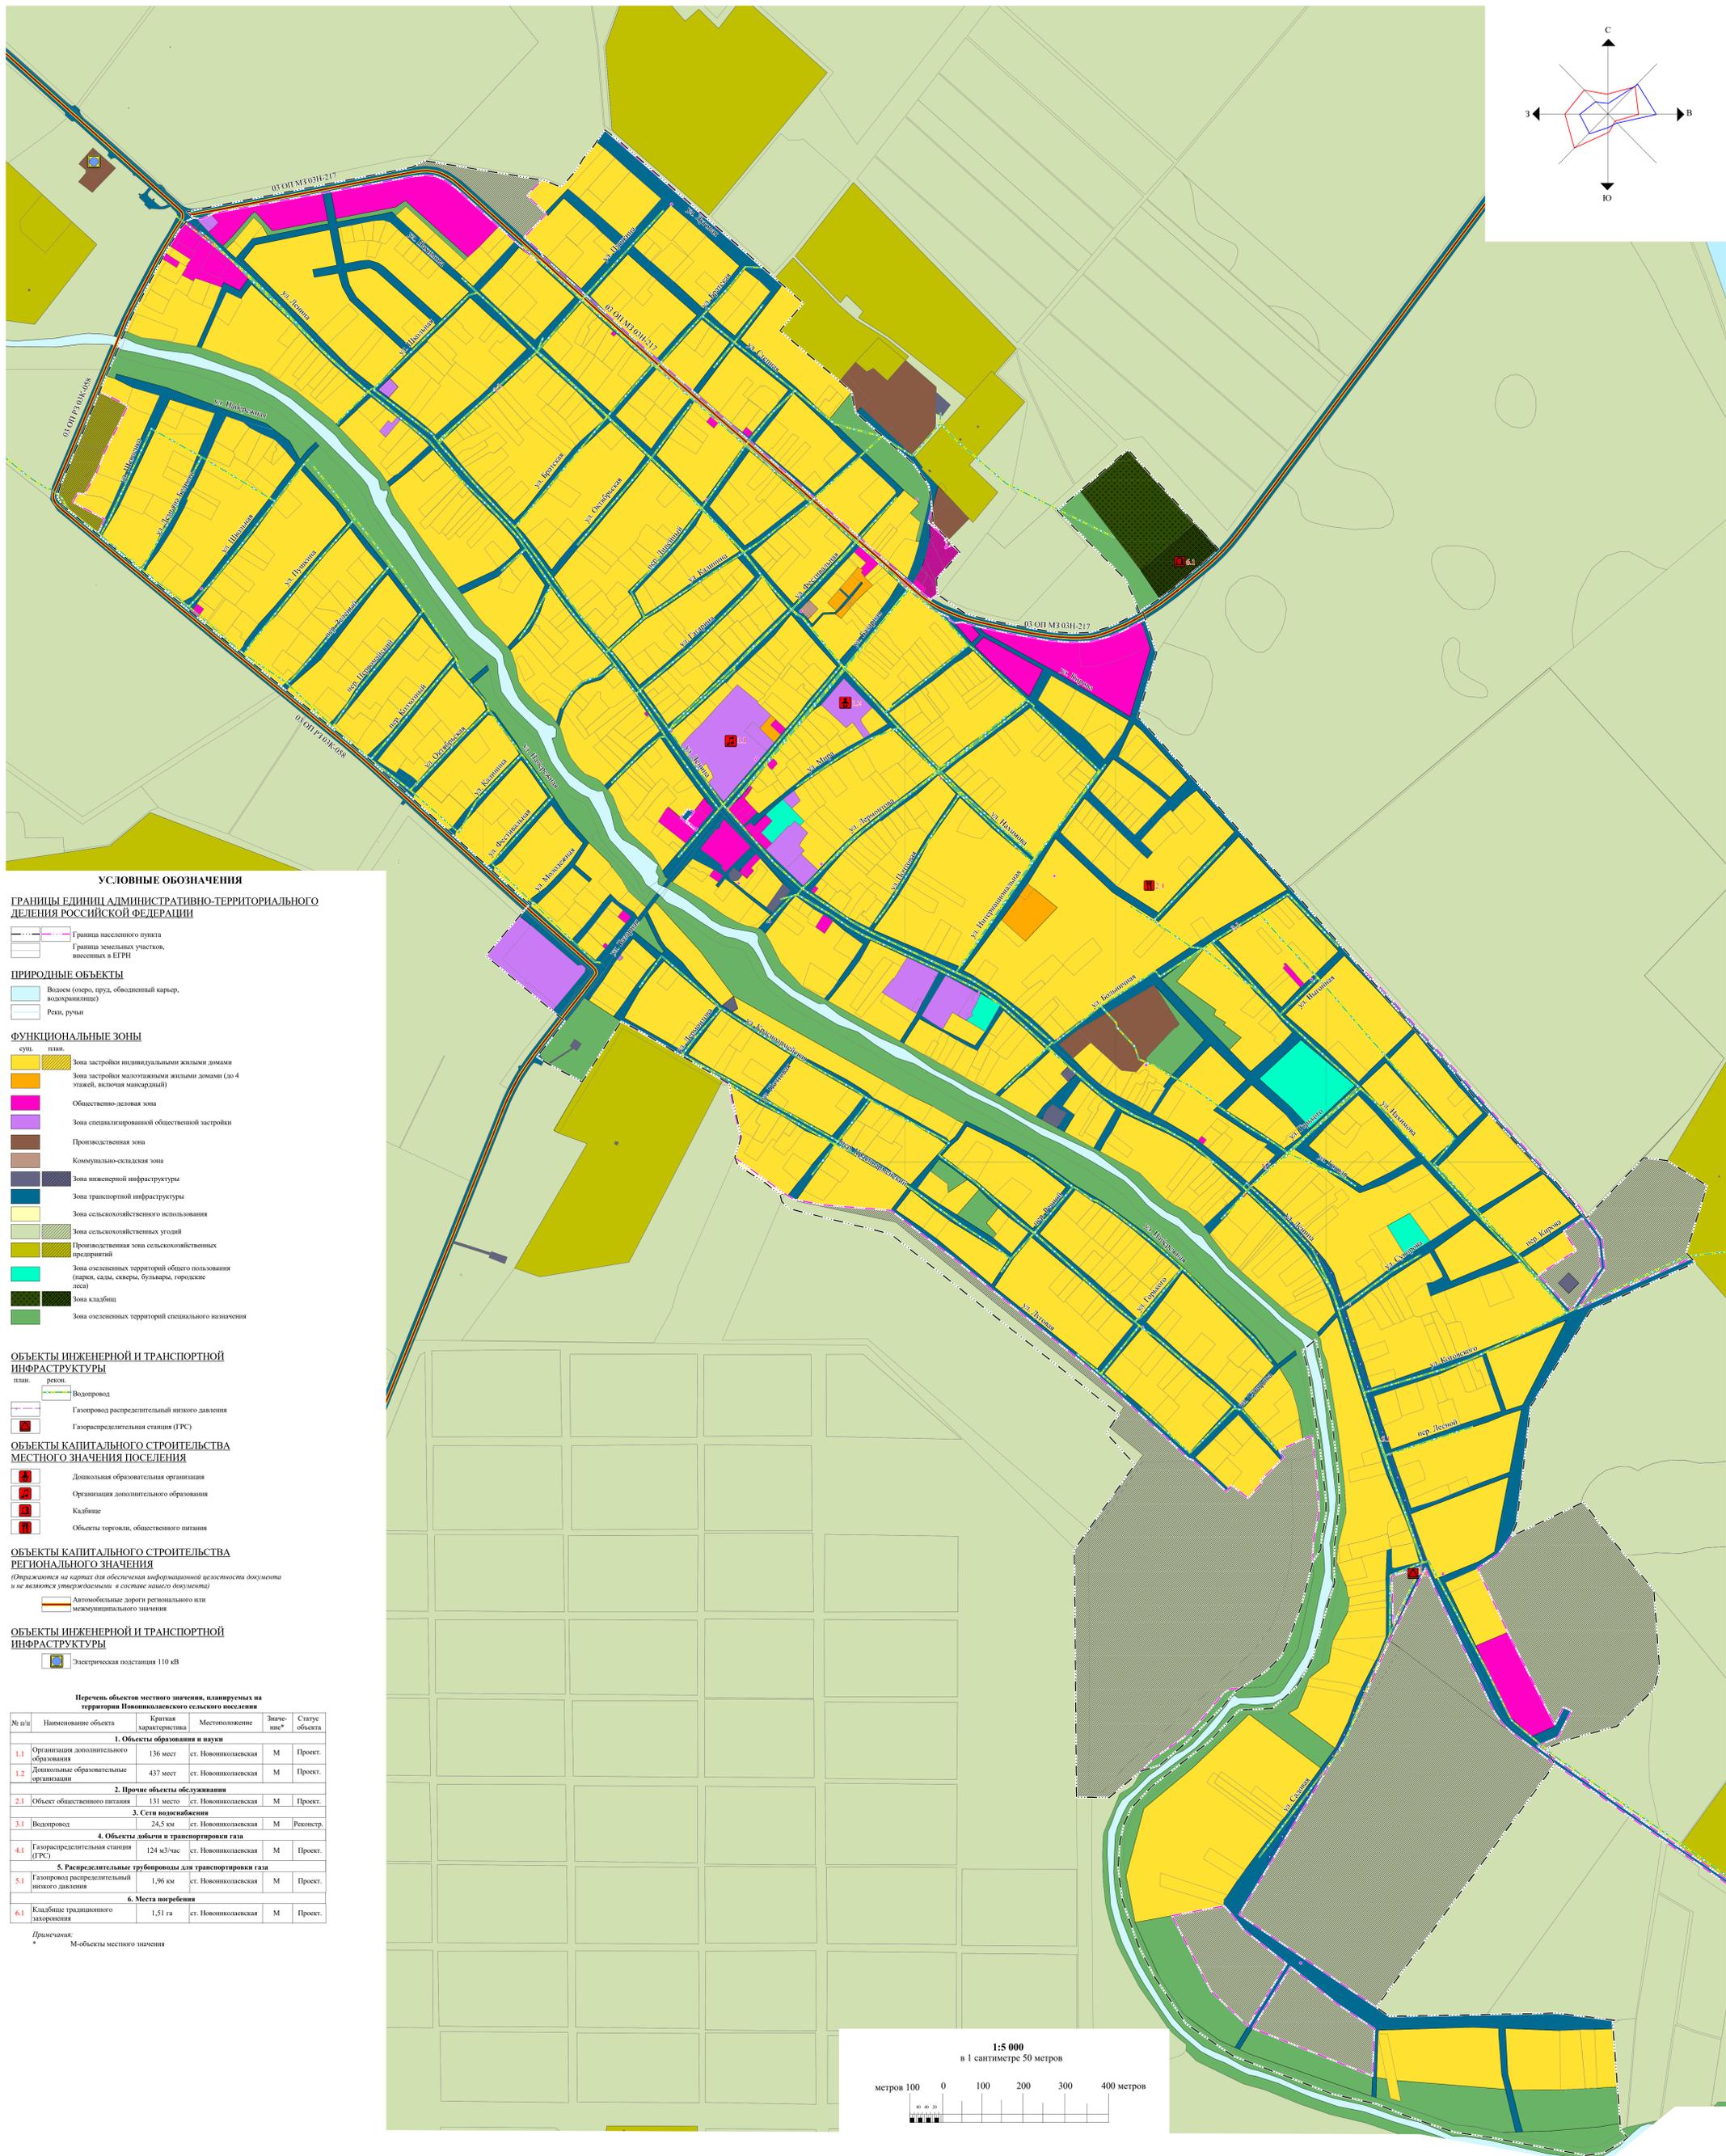


Генеральный план Новониколаевского сельского поселения Калининского района Краснодарского края
Фрагмент карты планируемого размещения объектов местного значения (ст. Новониколаевская)

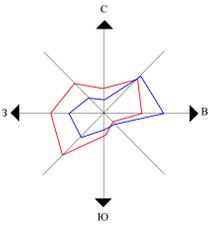

УСЛОВНЫЕ ОБОЗНАЧЕНИЯ

ГРАНИЦЫ ЕДИНИЦ АДМИНИСТРАТИВНО-ТЕРРИТОРИАЛЬНОГО ДЕЛЕНИЯ РОССИЙСКОЙ ФЕДЕРАЦИИ

- Граница населенного пункта
- Граница земельных участков, внесенных в ЕГРН

ПРИРОДНЫЕ ОБЪЕКТЫ

- Водоем (озеро, пруд, общедоступный карьер, водохранилище)
- Реки, ручьи

ФУНКЦИОНАЛЬНЫЕ ЗОНЫ

- Зона застройки индивидуальными жилыми домами
- Зона застройки малоэтажными жилыми домами (до 4 этажей, включая мансарды)
- Общественно-деловая зона
- Зона специализированной общественной застройки
- Производственная зона
- Коммунально-складская зона
- Зона инженерной инфраструктуры
- Зона транспортной инфраструктуры
- Зона сельскохозяйственного использования
- Зона сельскохозяйственных угодий
- Производственная зона сельскохозяйственных предприятий
- Зона озелененных территорий общего пользования (парки, сады, скверы, бульвары, городские леса)
- Зона клубов
- Зона озелененных территорий специального назначения

ОБЪЕКТЫ ИНЖЕНЕРНОЙ И ТРАНСПОРТНОЙ ИНФРАСТРУКТУРЫ

- Водопровод
- Газопровод распределительный низкого давления
- Газораспределительная станция (ГРС)

ОБЪЕКТЫ КАПИТАЛЬНОГО СТРОИТЕЛЬСТВА МЕСТНОГО ЗНАЧЕНИЯ ПОСЕЛЕНИЯ

- Дошкольная образовательная организация
- Организация дополнительного образования
- Кафе
- Объекты торговли, общественного питания

ОБЪЕКТЫ КАПИТАЛЬНОГО СТРОИТЕЛЬСТВА РЕГИОНАЛЬНОГО ЗНАЧЕНИЯ

(Отражаются на карте для обеспечения информационной целостности документа и не являются утверждаемыми в составе данного документа)

- Автомобильные дороги регионального или межмуниципального значения

ОБЪЕКТЫ ИНЖЕНЕРНОЙ И ТРАНСПОРТНОЙ ИНФРАСТРУКТУРЫ

- Электрическая подстанция 110 кВ

Перечень объектов местного значения, планируемых на территории Новониколаевского сельского поселения

№ п/п	Наименование объекта	Краткая характеристика	Местоположение	Значение*	Статус объекта
1. Объекты образования и науки					
1.1	Организация дополнительного образования	136 мест	ст. Новониколаевская	М	Проект.
1.2	Дошкольные образовательные организации	437 мест	ст. Новониколаевская	М	Проект.
2. Прочие объекты обслуживания					
2.1	Объект общественного питания	131 место	ст. Новониколаевская	М	Проект.
3. Сети водоснабжения					
3.1	Водопровод	24,5 км	ст. Новониколаевская	М	Реконстр.
4. Объекты добычи и транспортировки газа					
4.1	Газораспределительная станция (ГРС)	124 м ³ /час	ст. Новониколаевская	М	Проект.
5. Распределительные трубопроводы для транспортировки газа					
5.1	Газопровод распределительный низкого давления	1,96 км	ст. Новониколаевская	М	Проект.
6. Места игрищ					
6.1	Клубные традиционного загорания	1,51 га	ст. Новониколаевская	М	Проект.

Примечания:
 * М-объекты местного значения

