


План красных линий (основной чертёж) М 1:500

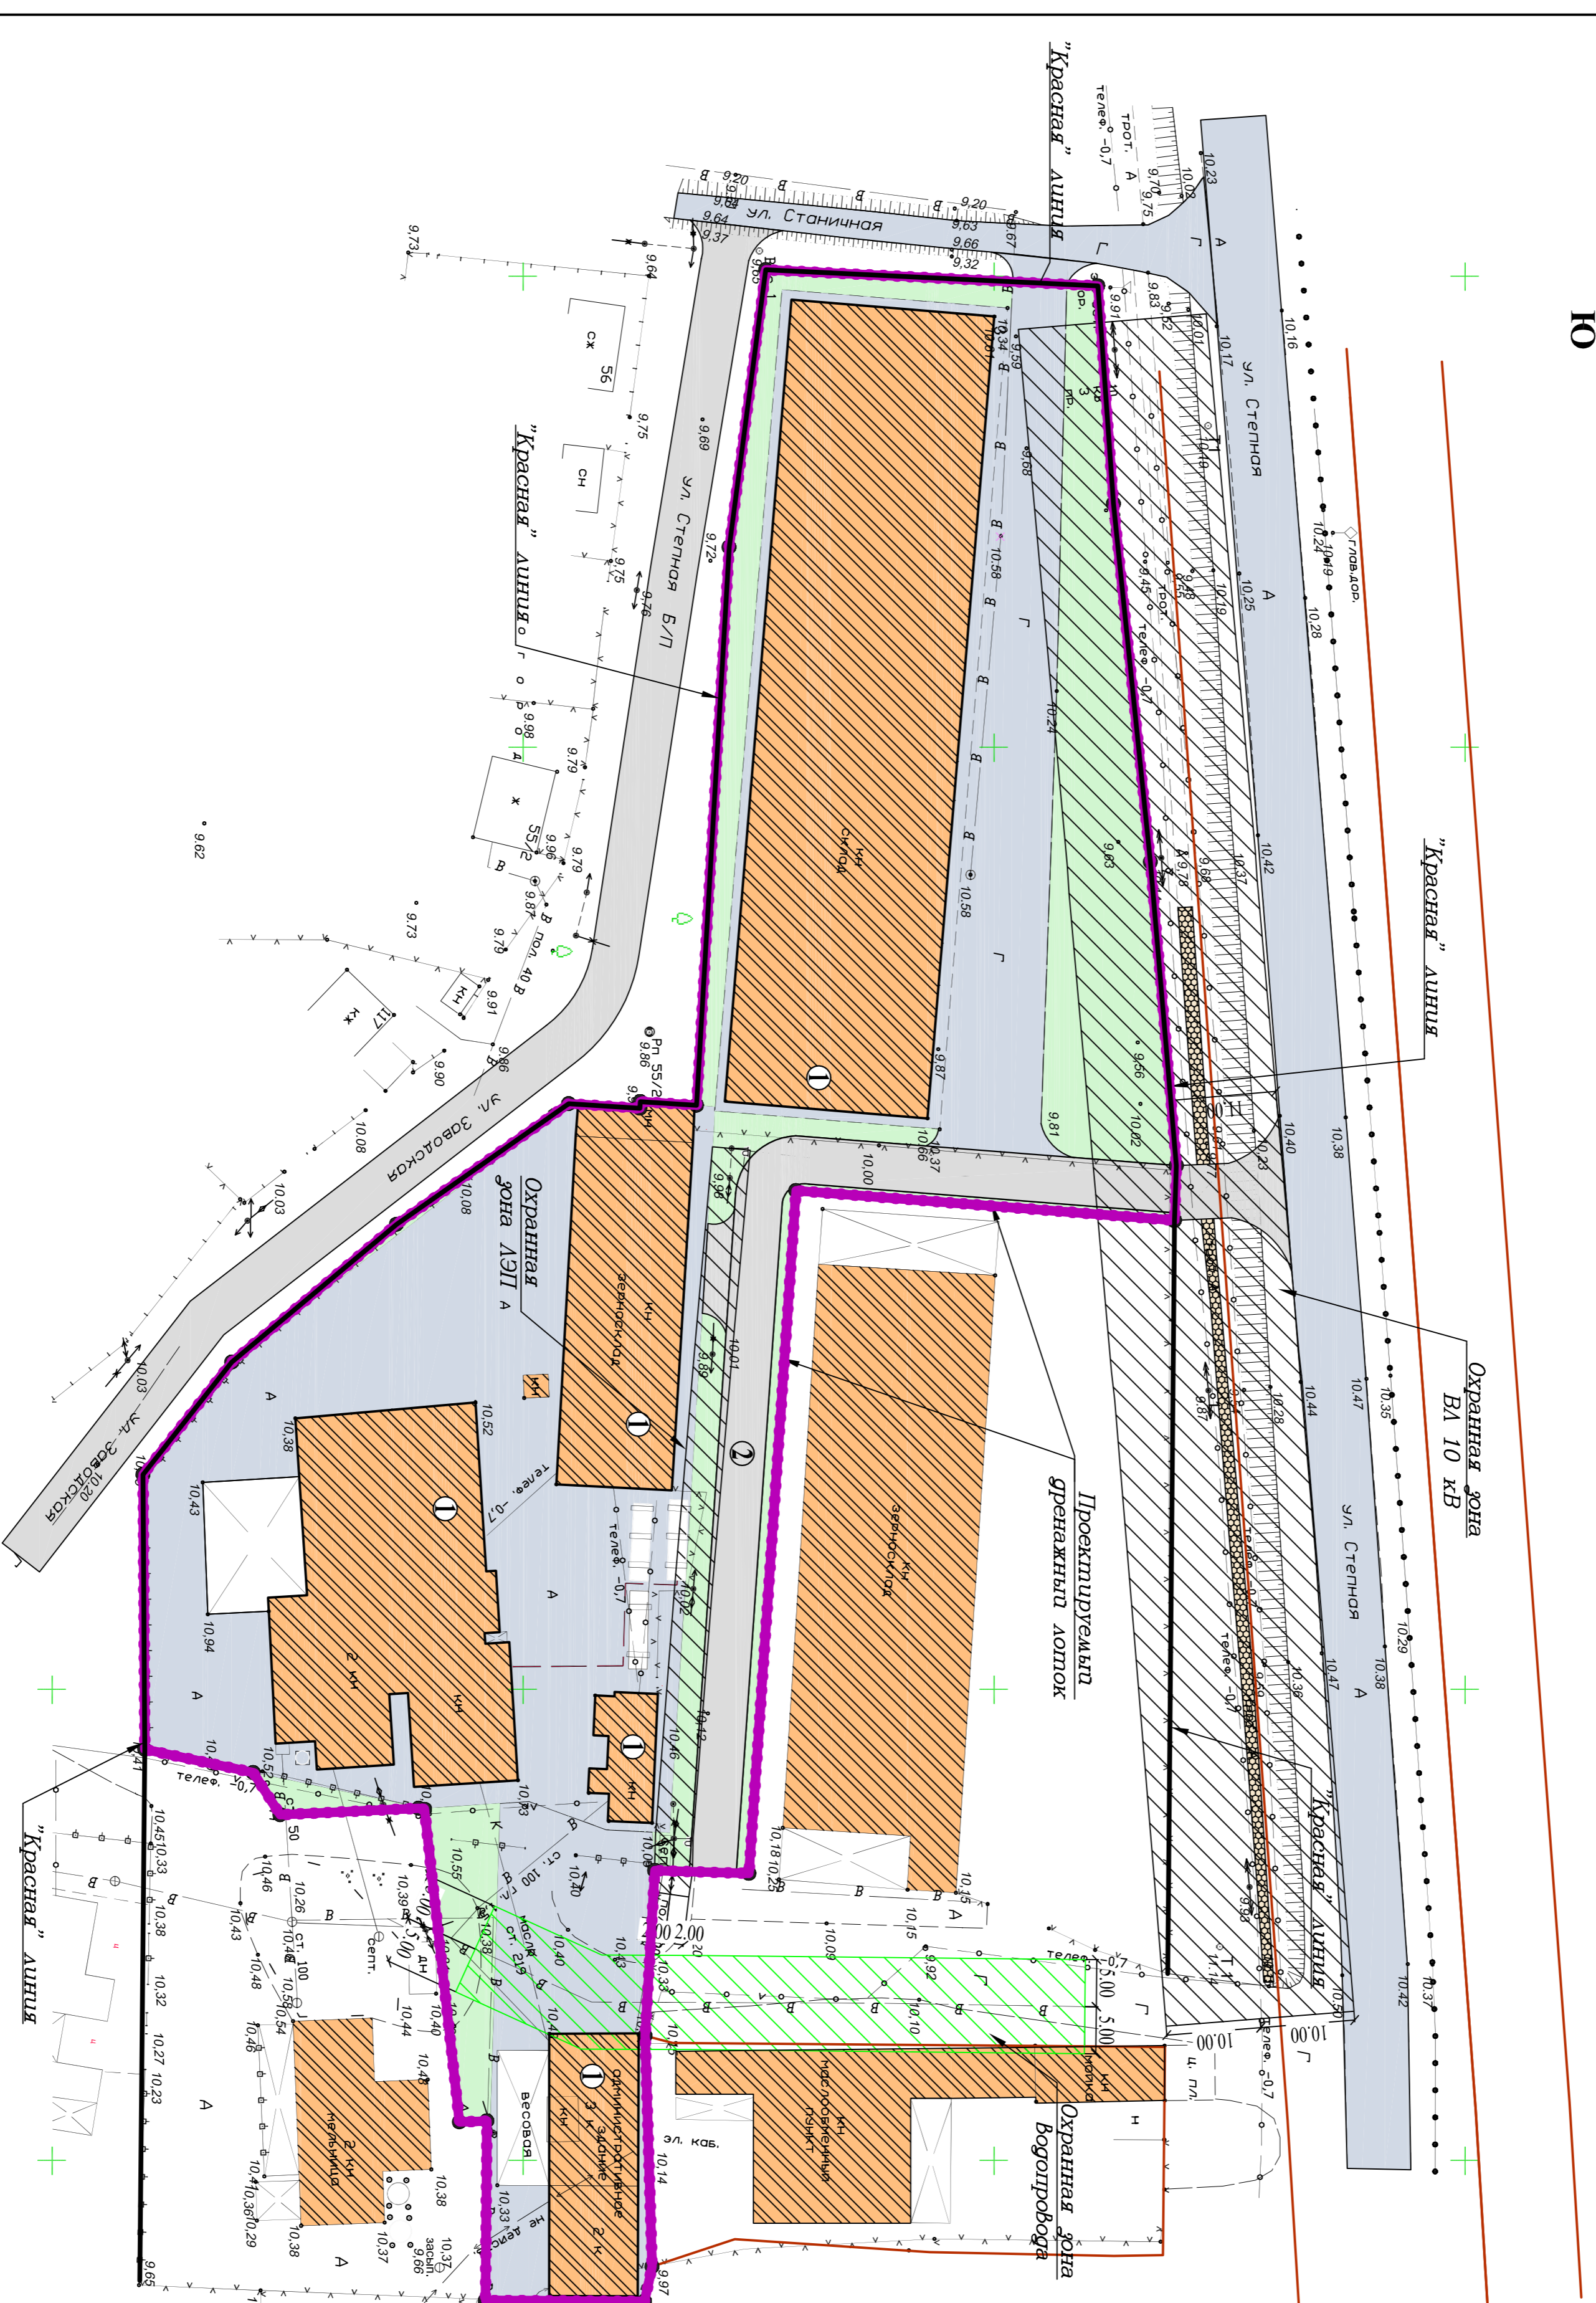

УСЛОВНЫЕ ОБОЗНАЧЕНИЯ

- | | | | |
|--|---|--|--|
| | - граница земельных участков поставленных на государственный кадастровый учет | | - проектируемый дренажный лоток |
| | - граница проектируемого земельного участка | | - существующая высоковольтная линия электропередач |
| | - "Красная" линия (проектируемая) | | - существующие здания и сооружения |
| | - проектируемое твердое покрытие | | - существующие линии электропередач |
| | - существующее твердое покрытие | | - существующая линия водопровода |
| | - существующий тротуар | | - существующая линия связи |
| | - охранная зона ВЛ напряжением 10 кВ и ЛЭП напряжением 0,4 кВ | | - существующая трансформаторная подстанция |
| | - охранная зона водопровода | | |

ЭКСПЛИКАЦИЯ ЗДАНИЙ И СООРУЖЕНИЙ

1. Проектируемые и административные здания, строения, сооружения промышленности, продовольственного снабжения, спорта и заготовок ООО "Калининский масложивот" - существующие
2. Проезд - проектируемый

ОСНОВНЫЕ ПОКАЗАТЕЛИ УЧАСТКА:

ОБЩАЯ ПЛОЩАДЬ ЗЕМЕЛЬНОГО УЧАСТКА - 9 565,00 м²
 в том числе:
 ПЛОЩАДЬ ЗАСТРОЙКИ - 3 746,00 м²
 ПЛОЩАДЬ ТВЕРДОГО ПОКРЫТИЯ - 4 108,00 м²

Данный чертёж подготовлен на основе топографической съемки, выполненной КМУП "Т" радиостроительство" в 2017 году в масштабе 1:500.

		7-4/2017	
Имя	Кол. Лист	Место	Дата
Директор	Осипова		
Инженер	Чумовская		
Проект планировки и проект межевания территории для размещения объекта линейной промышленности в станице Калининской по улице Заводской			Страна
План красных линий			Лист
Основной чертёж			Листов
М 1 : 500			П 1 7
Муниципальное предприятие "Амурско-рабочее-проектный центр"			ИНН 230600689