


План современного развития (опорный план) М 1:500

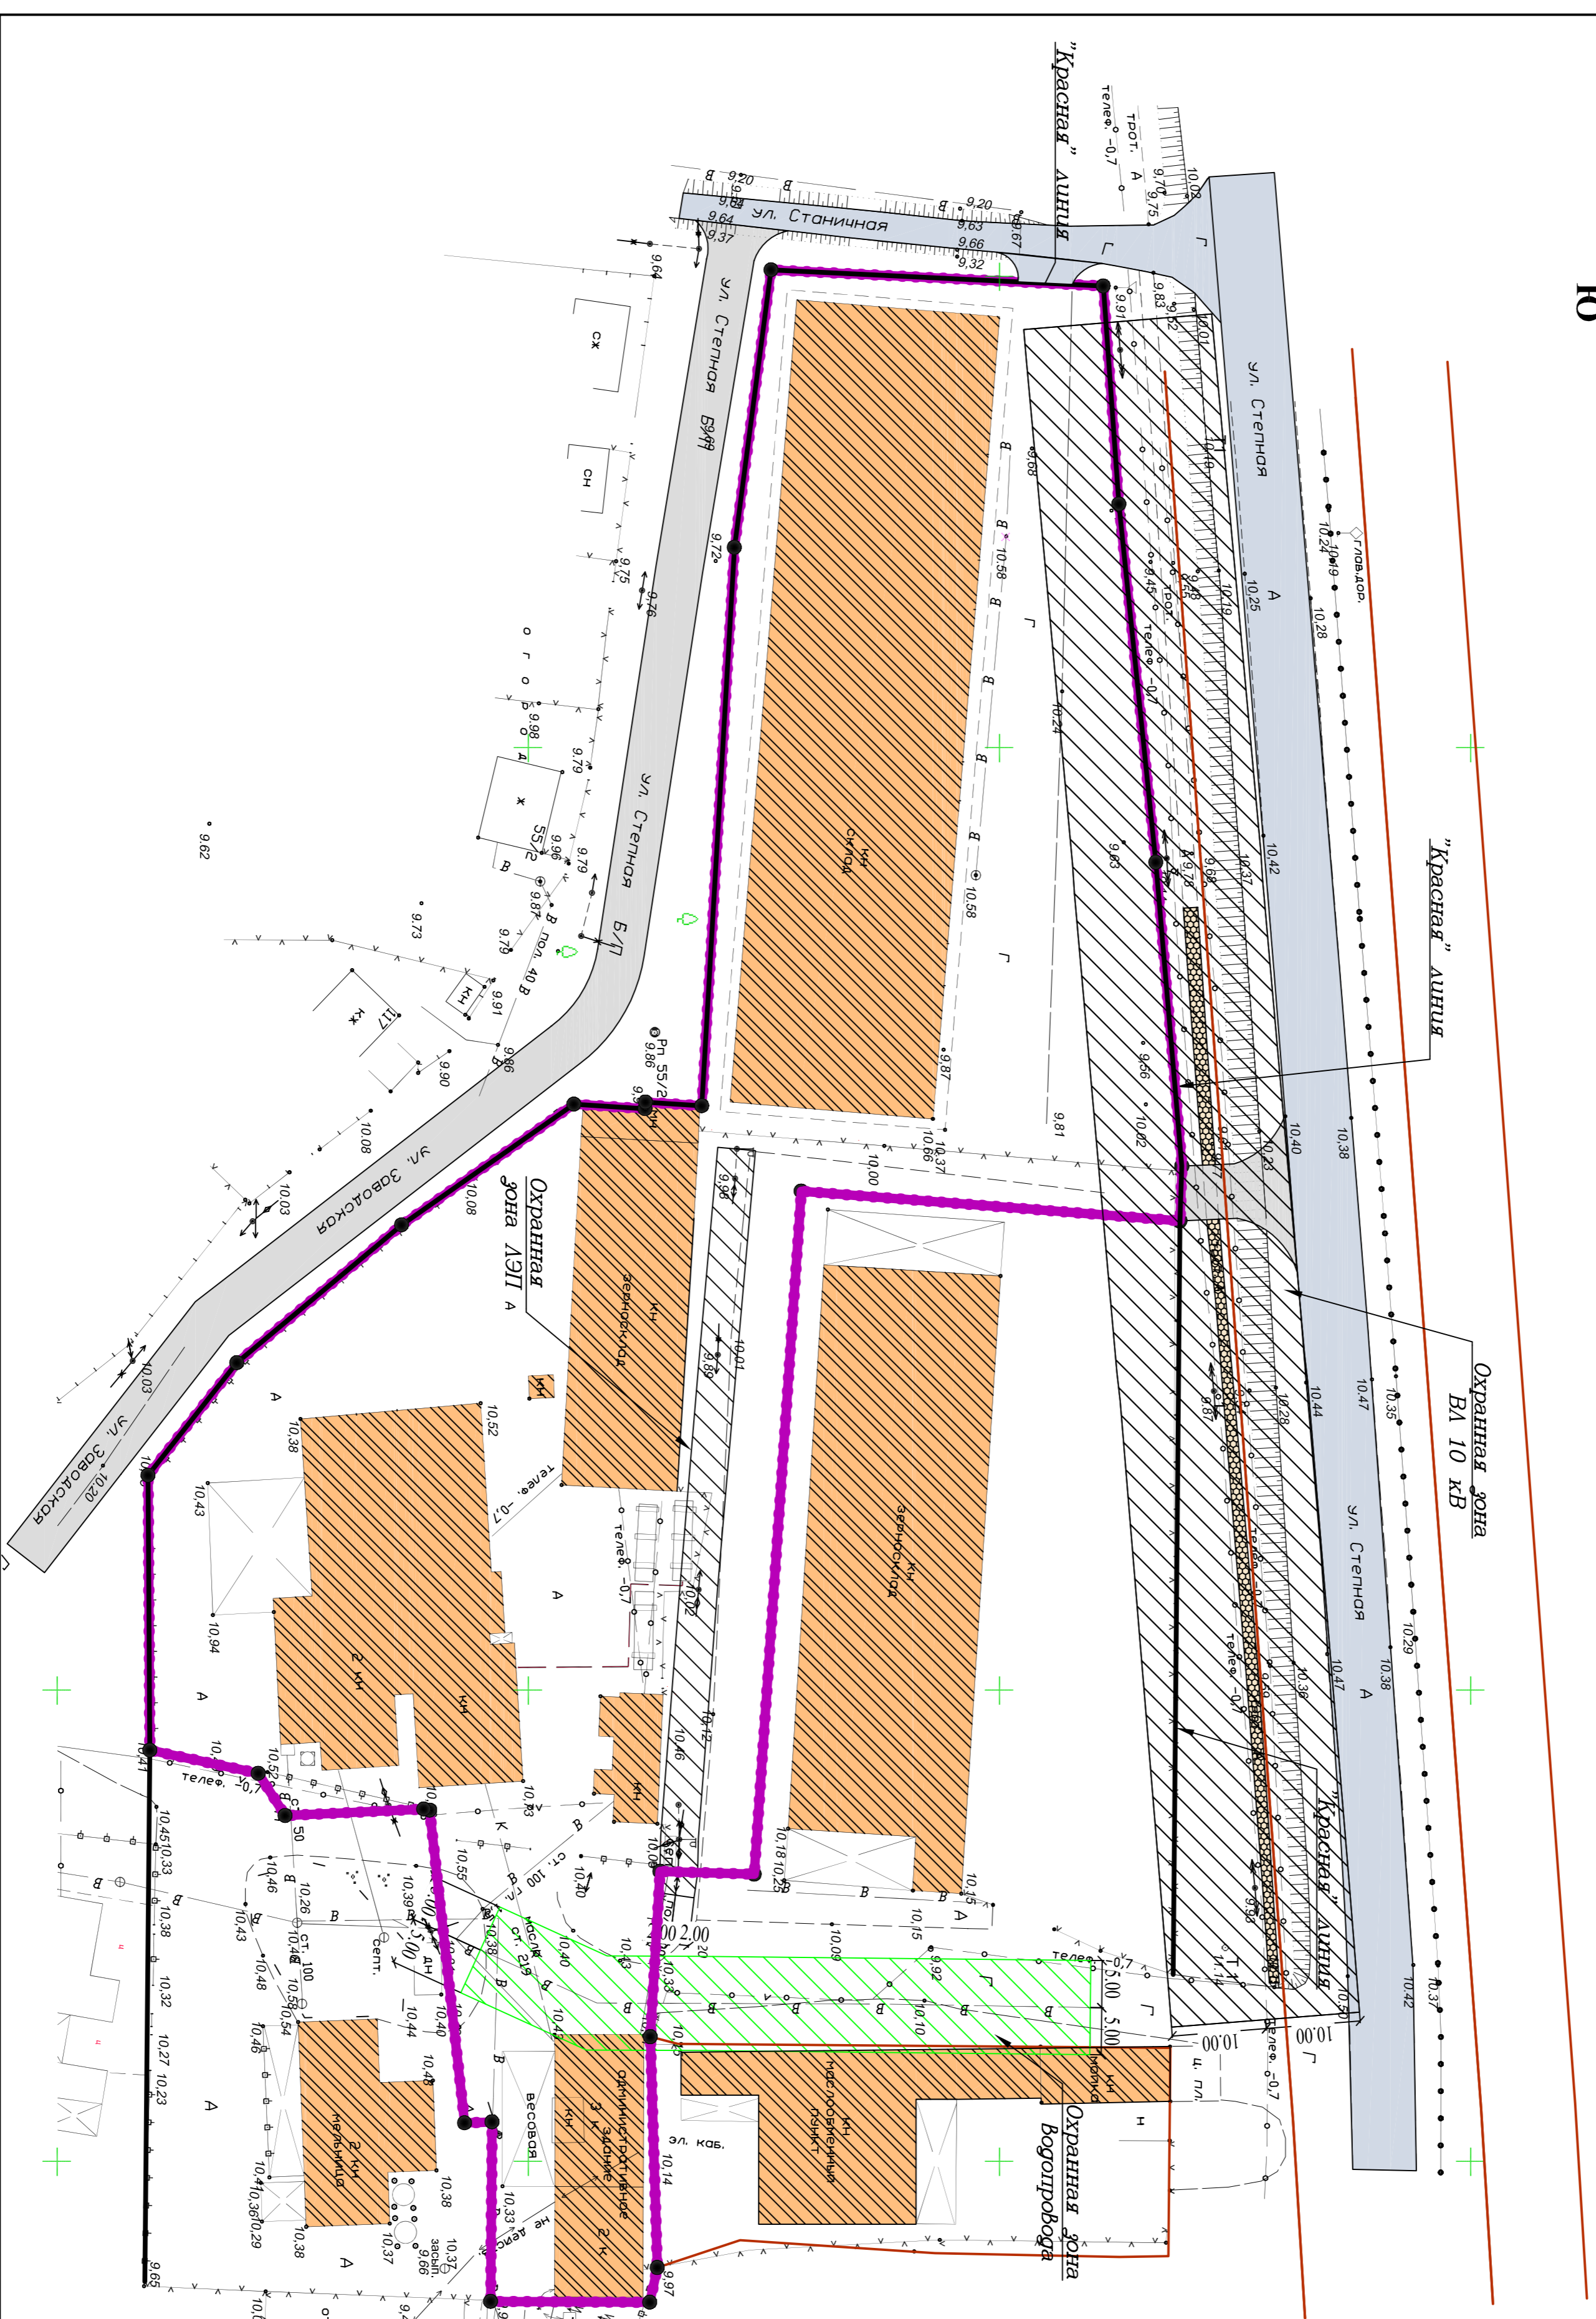

- ### УСЛОВНЫЕ ОБОЗНАЧЕНИЯ
- | | | | |
|--|---|--|--|
| | - граница земельных участков поставленных на государственной кадастровый учет | | - существующая высоковольтная линия электропередач |
| | - граница проектируемого земельного участка | | - существующие здания и сооружения |
| | - "Красная" линия (проектируемая) | | - существующая линия электропередач |
| | - существующее твердое покрытие | | - существующая линия водопровода |
| | - существующий грунт/ар | | - существующая линия связи |
| | - охранная зона ВЛ напряжением 10 кВ и ЛЭП напряжением 0,4 кВ | | - существующая трансформаторная подстанция |
| | - охранная зона водопровода | | |
| | - проектируемое твердое покрытие | | |

**В ОХРАННОЙ ЗОНЕ ЗАПРЕЩАЕТСЯ ВЕСТИ СТРОИТЕЛЬСТВО БЕЗ СОГЛАСОВАНИЯ
ПРЕДСТАВИТЕЛЕЙ ИНЖЕНЕРНЫХ И НАДЗОРНЫХ СЛУЖБ.**

| | | | |
|---|-----------|--------|--------|
| 7-4/2017 | | | |
| Проект планировки и проект межевания территории для размещения объекта линейной промышленности в станице Калининской по улице Заводской | | | |
| Имя | Кол. | Лист | Всего |
| Директор | Осипова | Полюха | Два |
| Инженер | Чумовская | | |
| План современного развития | | | Страна |
| Опорный план | | | Лист |
| М 1:500 | | | Листов |
| Муниципальное предприятие "Амурско-полюсовский завод" | | | II |
| ИНН 230600689 | | | 4 |
| | | | 7 |