


## Схема организации транспорта М 1:500

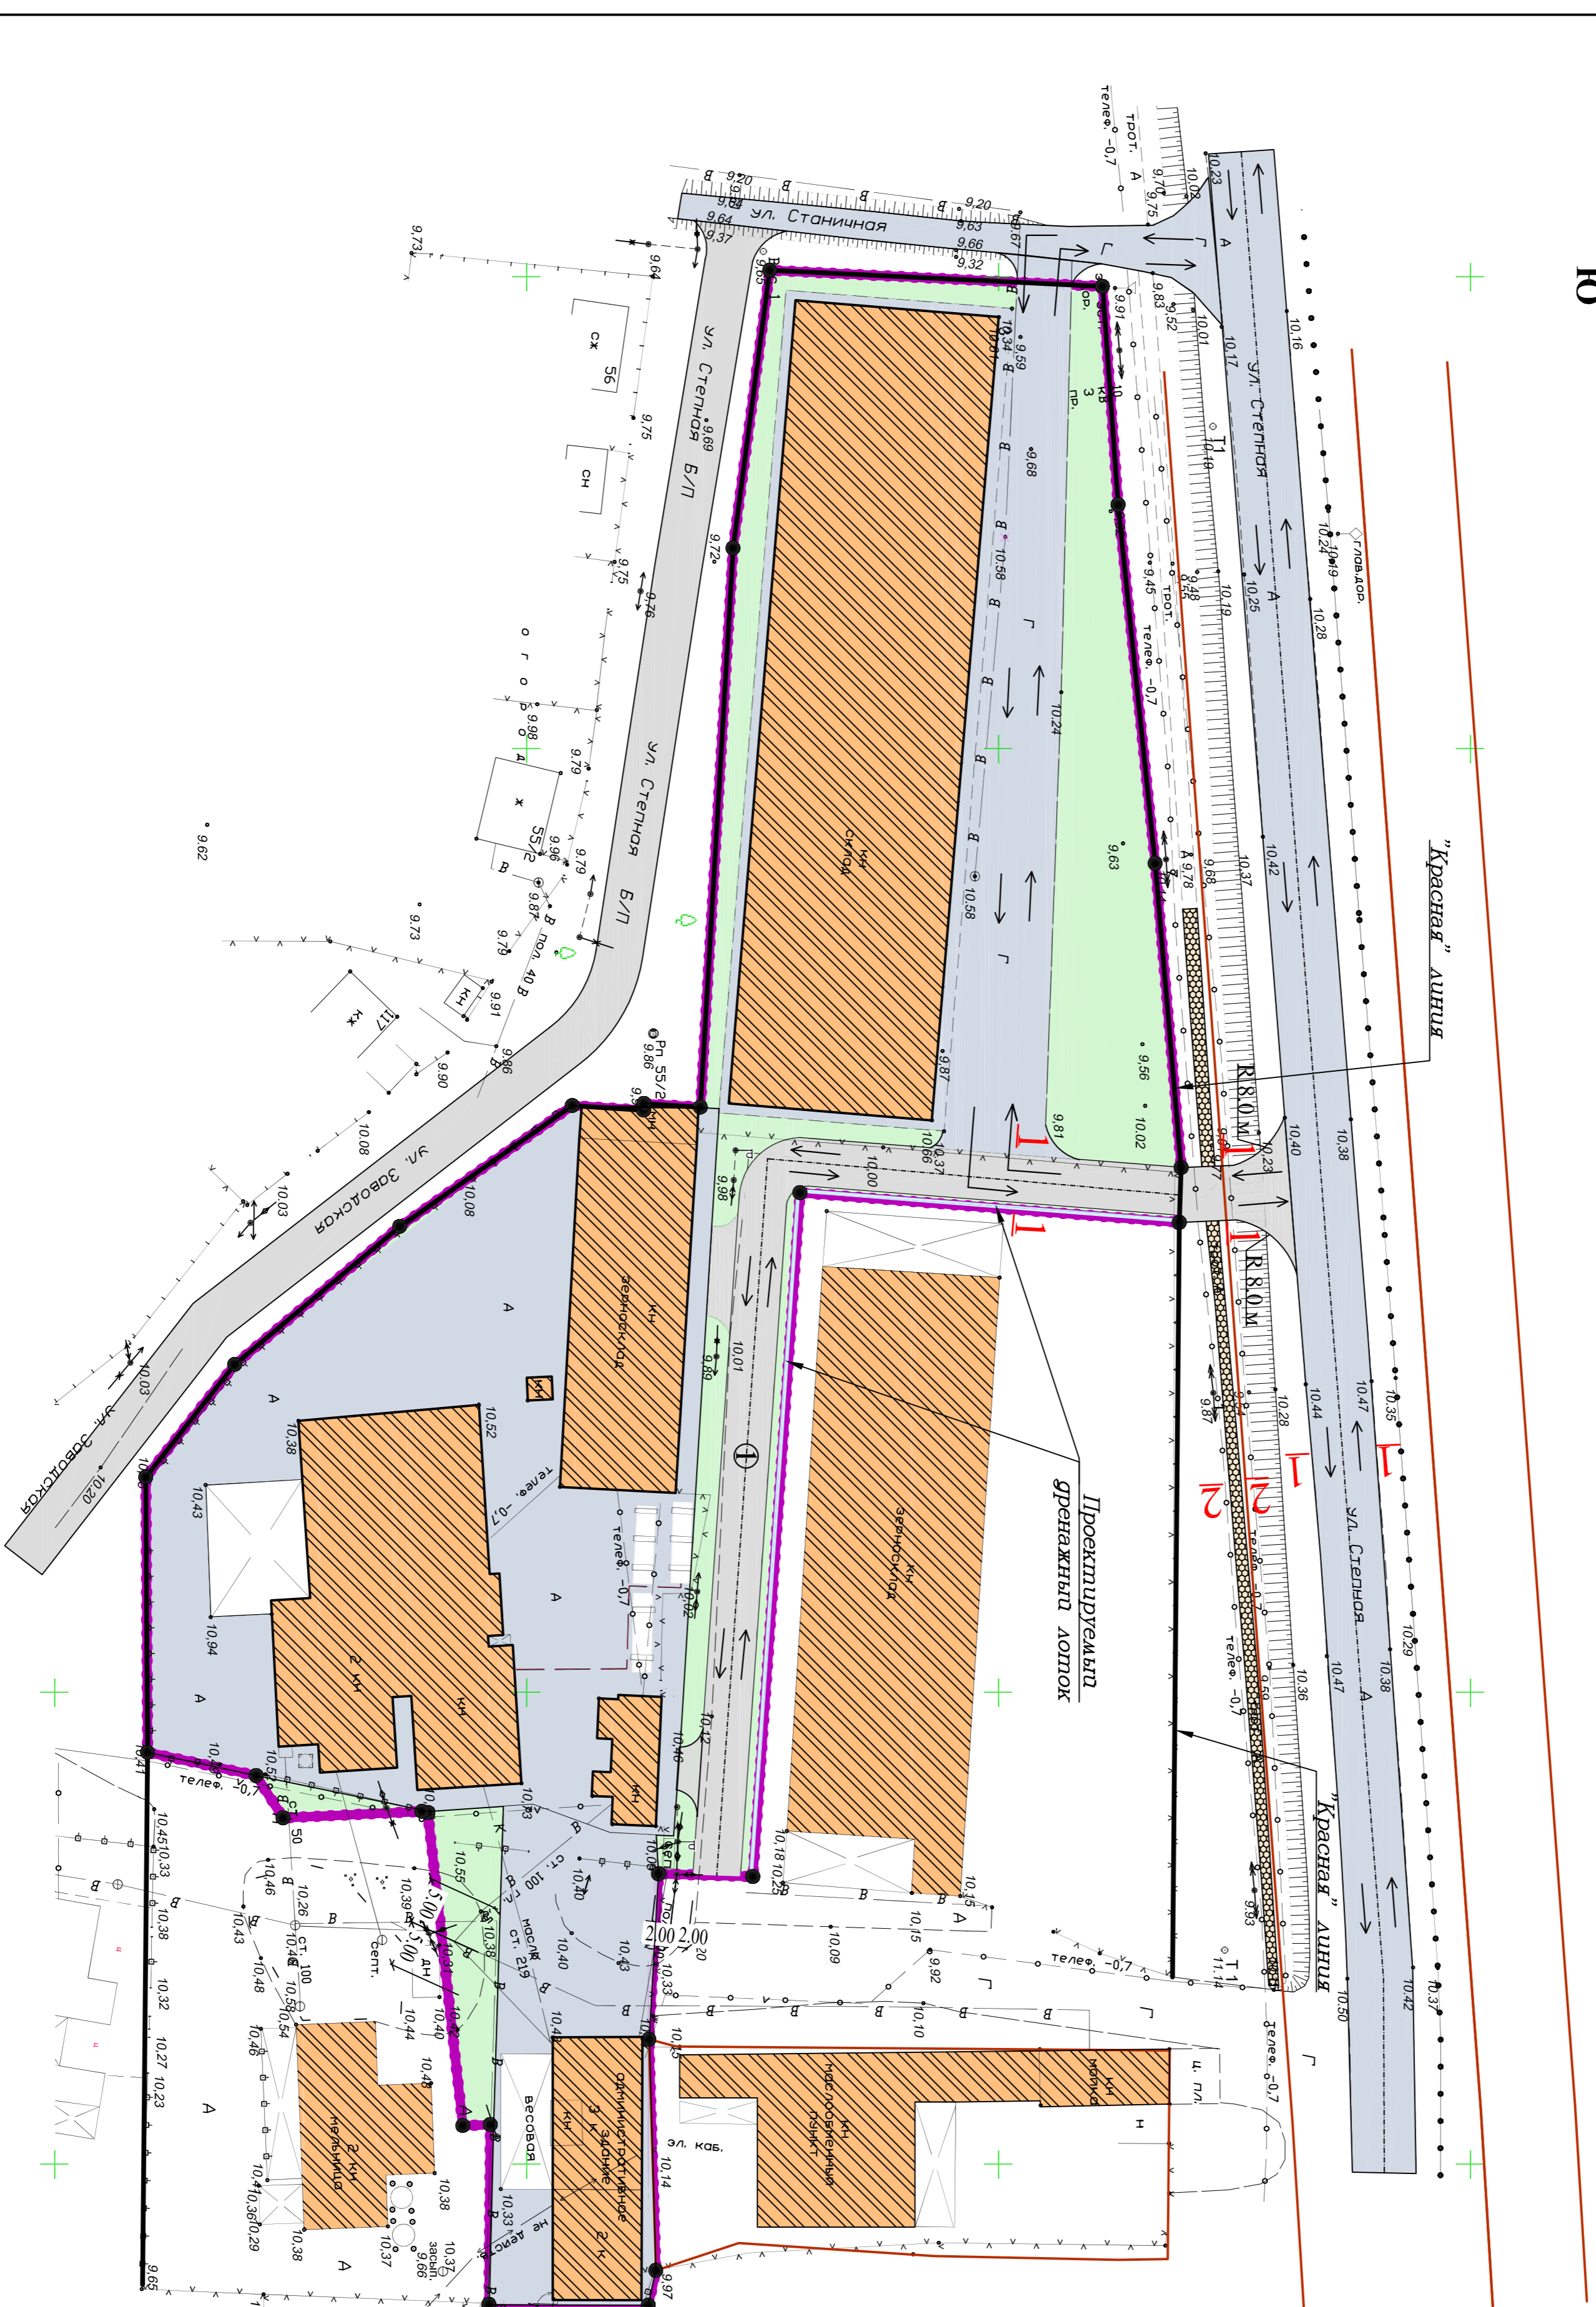


### УСЛОВНЫЕ ОБОЗНАЧЕНИЯ

- |  |   |  |  |
|--|---|--|--|
|  | - граница земельных участков поставленных на государственной кадастровый учет |  | - проектируемый дренажный лоток                    |
|  | - граница проектируемого земельного участка                                   |  | - существующая высоковольтная линия электропередач |
|  | - "Красная" линия (проектируемая)   |  | - существующие здания и сооружения                 |
|  | - проектируемое твердое покрытие  |  | - существующая линия электропередач                |
|  | - существующее твердое покрытие   |  | - существующая линия электропередач                |
|  | - существующий гравий   |  | - существующая линия электропередач                |
|  | - охранная зона VI напряжением 10 кВ и ЛЭП напряжением 0,4 кВ                 |  | - существующая линия связи                         |
|  | - охранная зона водопровода   |  | - существующая трансформаторная подстанция         |
|  | - направление движения транспорта   |  |  |

### 1-1


Уличное твердое покрытие  
ГОСТ 9128-84 - 0,04 м  
Крупнозернистый асфальтобетон - 0,06 м  
Гравийно - песчаная смесь с содержанием гравия 45% и щебня 30% - 0,15 м  
ПГС с содержанием гравия 35% - 0,15 м  
Уплотненный щебень грунт

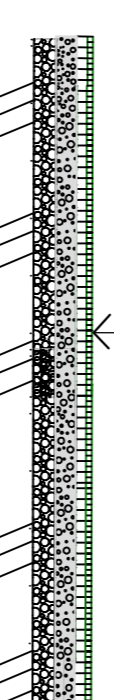

### ЭКСПЛИКАЦИЯ ЗДАНИЙ И СООРУЖЕНИЙ

1. Проезд - проектируемый
2. Съезд на земельный участок расположенный по адресу: ул. Заводская, 126 - проектируемый

### 2-2

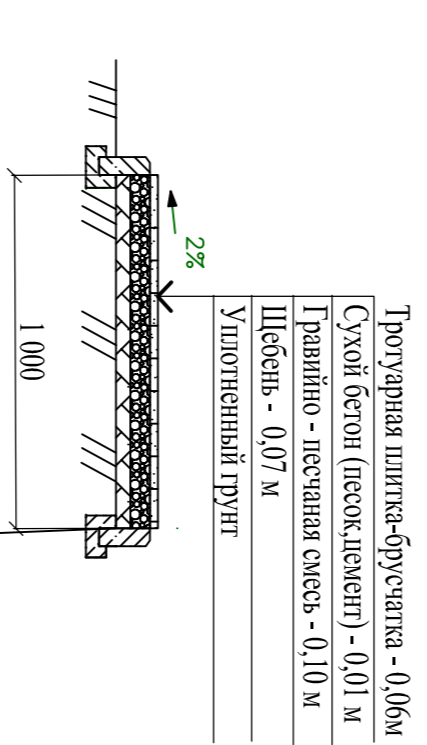

Бортовой камень: ВР 100.30.15  
Бетон В 15 ГОСТ 8424-72

**ПРИМЕЧАНИЕ:**  
1. Автодорога станция Калининская - станция Новониколаевская (ул. Степная) относится к III категории - дорога местного значения.

				7-4/2017			
Имя	Кол.	Лист	Возраст	Полное	Дат	Проект планировки и проект межевания территории для размещения объекта линейной промышленности в станице Калининской по улице Заводской	
Директор		Остапова				организация проектиров	
Назначен		Чумовская				Схема транспортно и пешеходного обслуживания территории М 1:500	
						Страна	Лист
						II	5
						Листов	7
						Муниципальное предприятие "Автотранспортно-инженерный центр" ИНН 230600689	