


Схема размещения инженерных сетей М 1:500

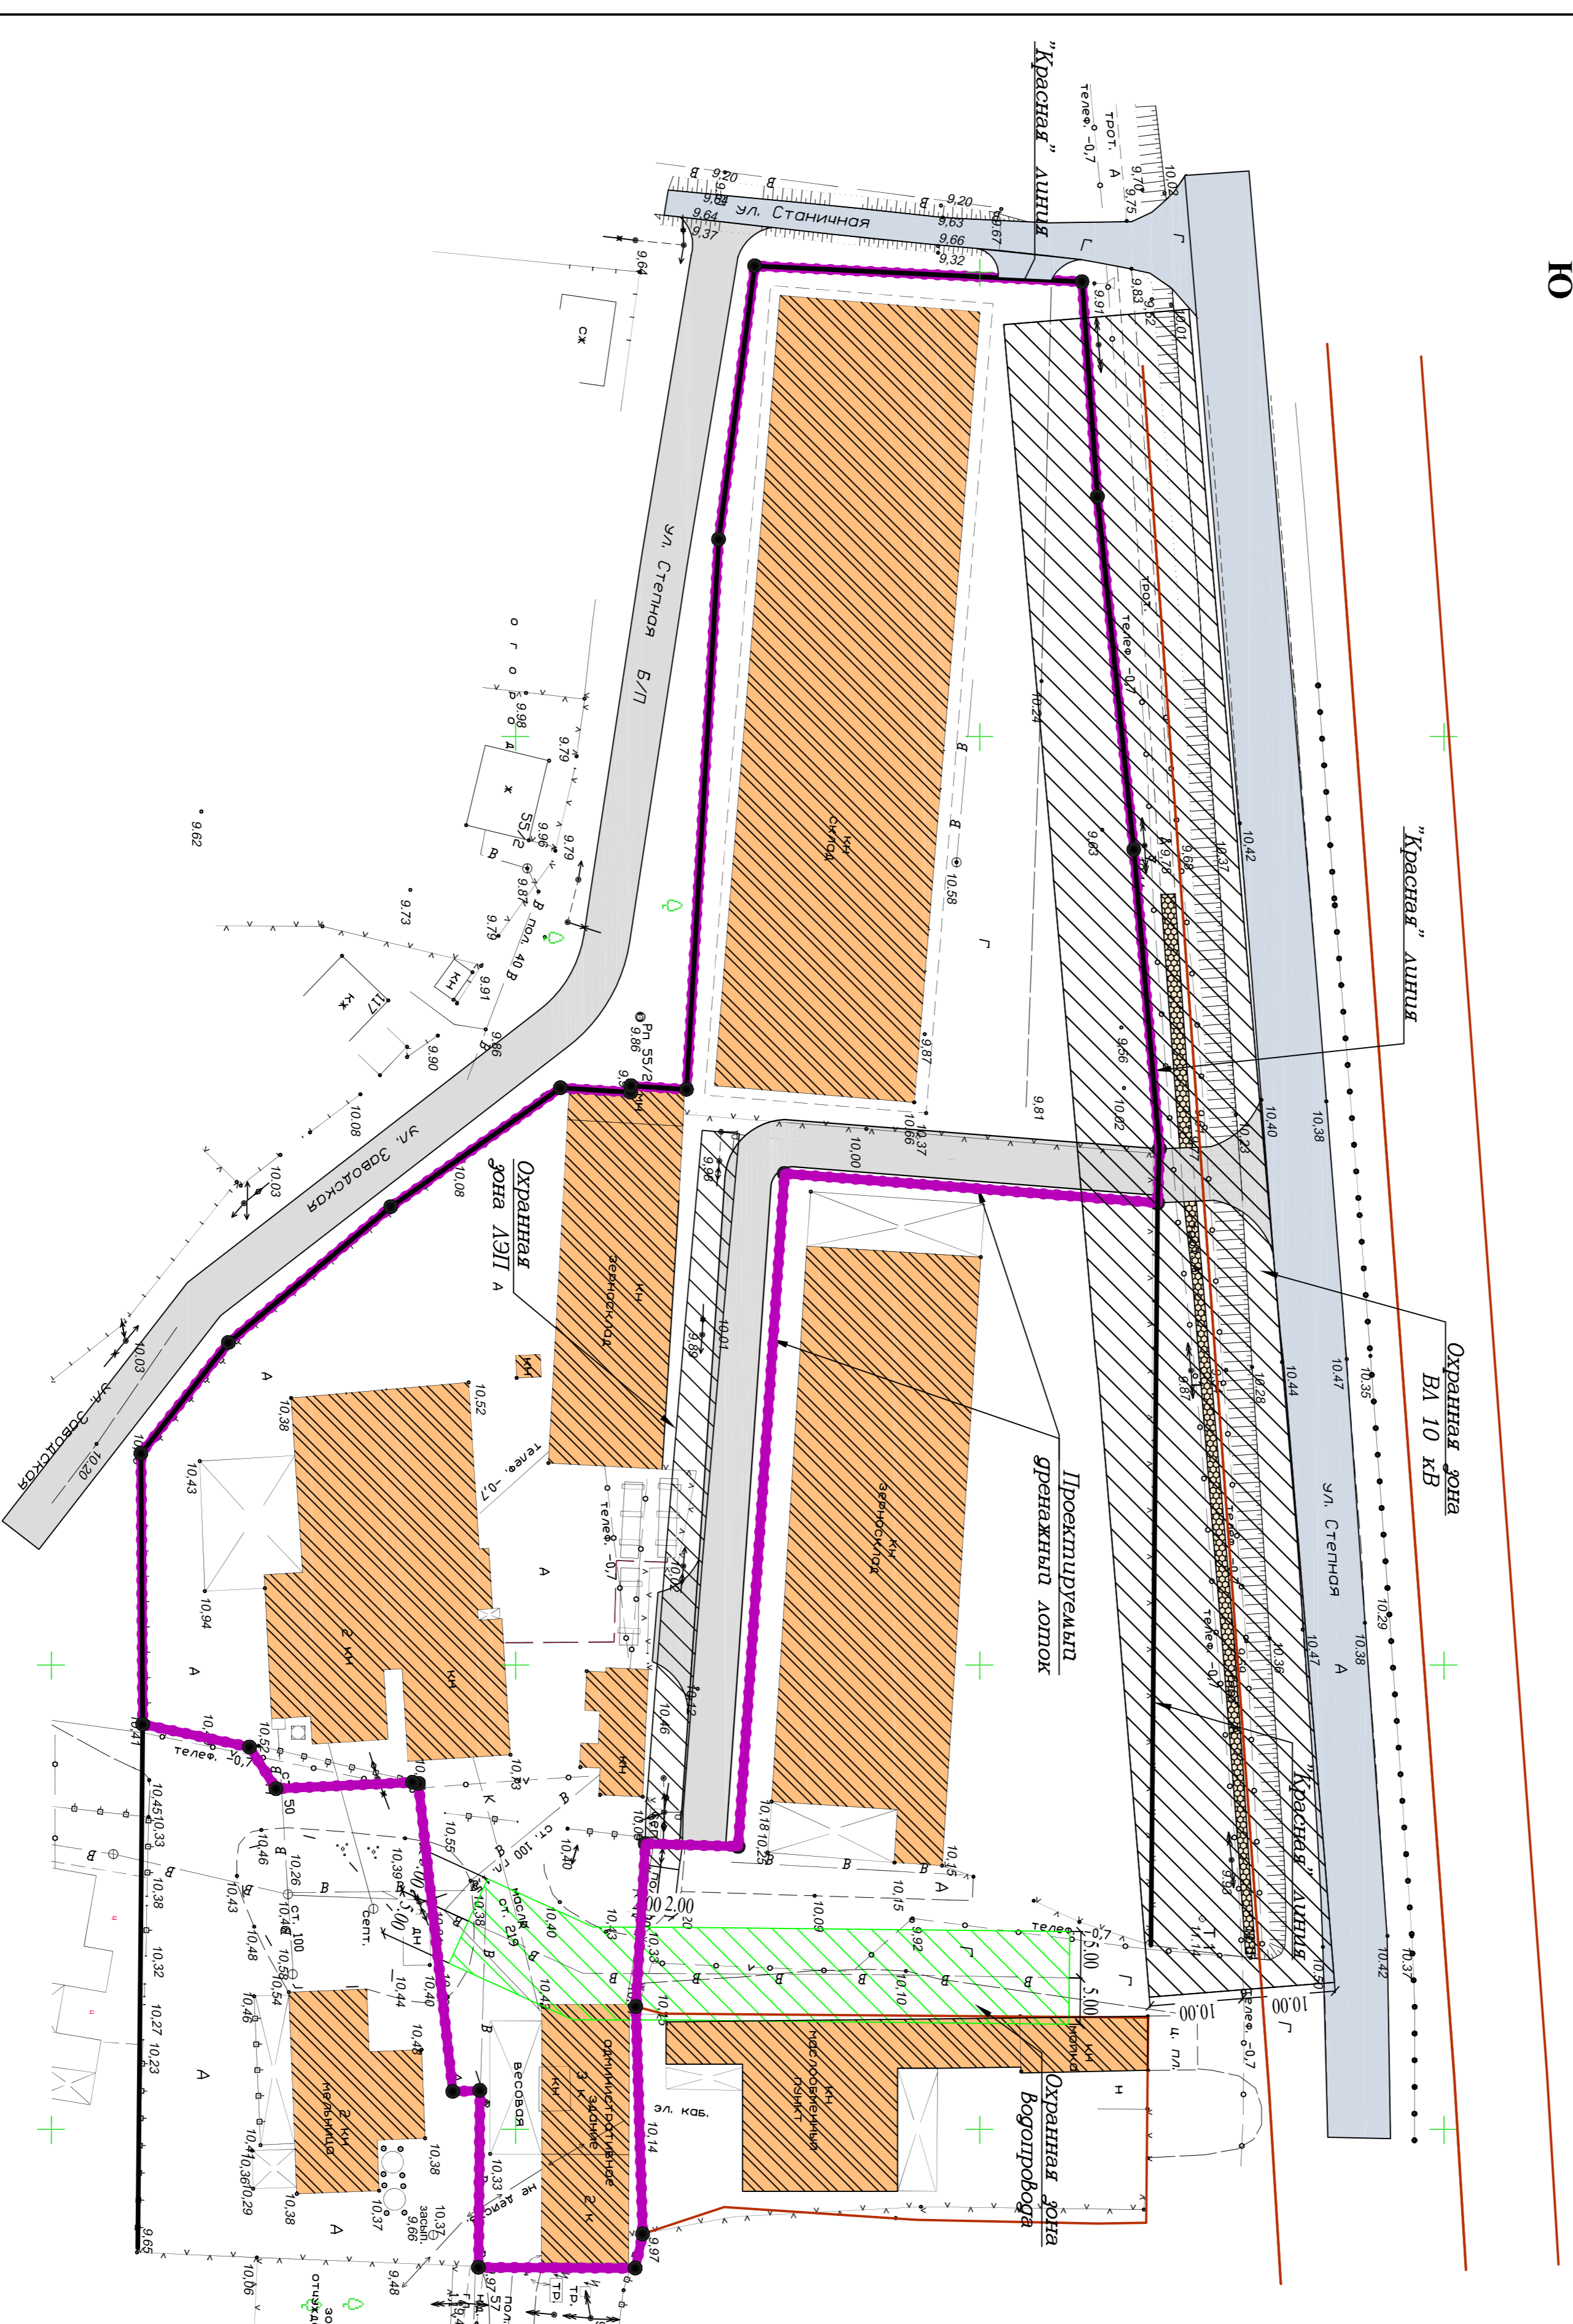

УСЛОВНЫЕ ОБОЗНАЧЕНИЯ

- | | |
|---|---|
| <ul style="list-style-type: none"> - граница земельных участков поставленных на государственный кадастровый учет - граница проектируемого земельного участка - "Красная" линия (проектируемая) - проектируемое твердое покрытие - существующее твердое покрытие - существующий прогулар - охранная зона ВЛ напряжением 10 кВ и ДЭП напряжением 0,4 кВ - охранная зона водопровода | <ul style="list-style-type: none"> - проектируемый дренажный лоток - существующая высоковольтная линия электропередач - существующие здания и сооружения - существующие линии электропередач - существующая линия водопровода - существующая линия связи - существующая трансформаторная подстанция |
|---|---|

7-4/2017			
Имя	Кол. Лист	Масштаб	Дата
Директор	Остапова		
Инженер	Чумовская		
Проект планировки и проект межевания территории для размещения объекта линейной промышленности в районе каменской по улице Заволжской		Схема	
размещения инженерных сетей		Схема	
Схема инженерного обеспечения территории М 1:500		Страна	
		Лист	
		6	
		7	
		Муниципальное предприятие "Челябинский-инженерский центр" ИНН 230600689	