


## Схема вертикальной планировки М 1:500

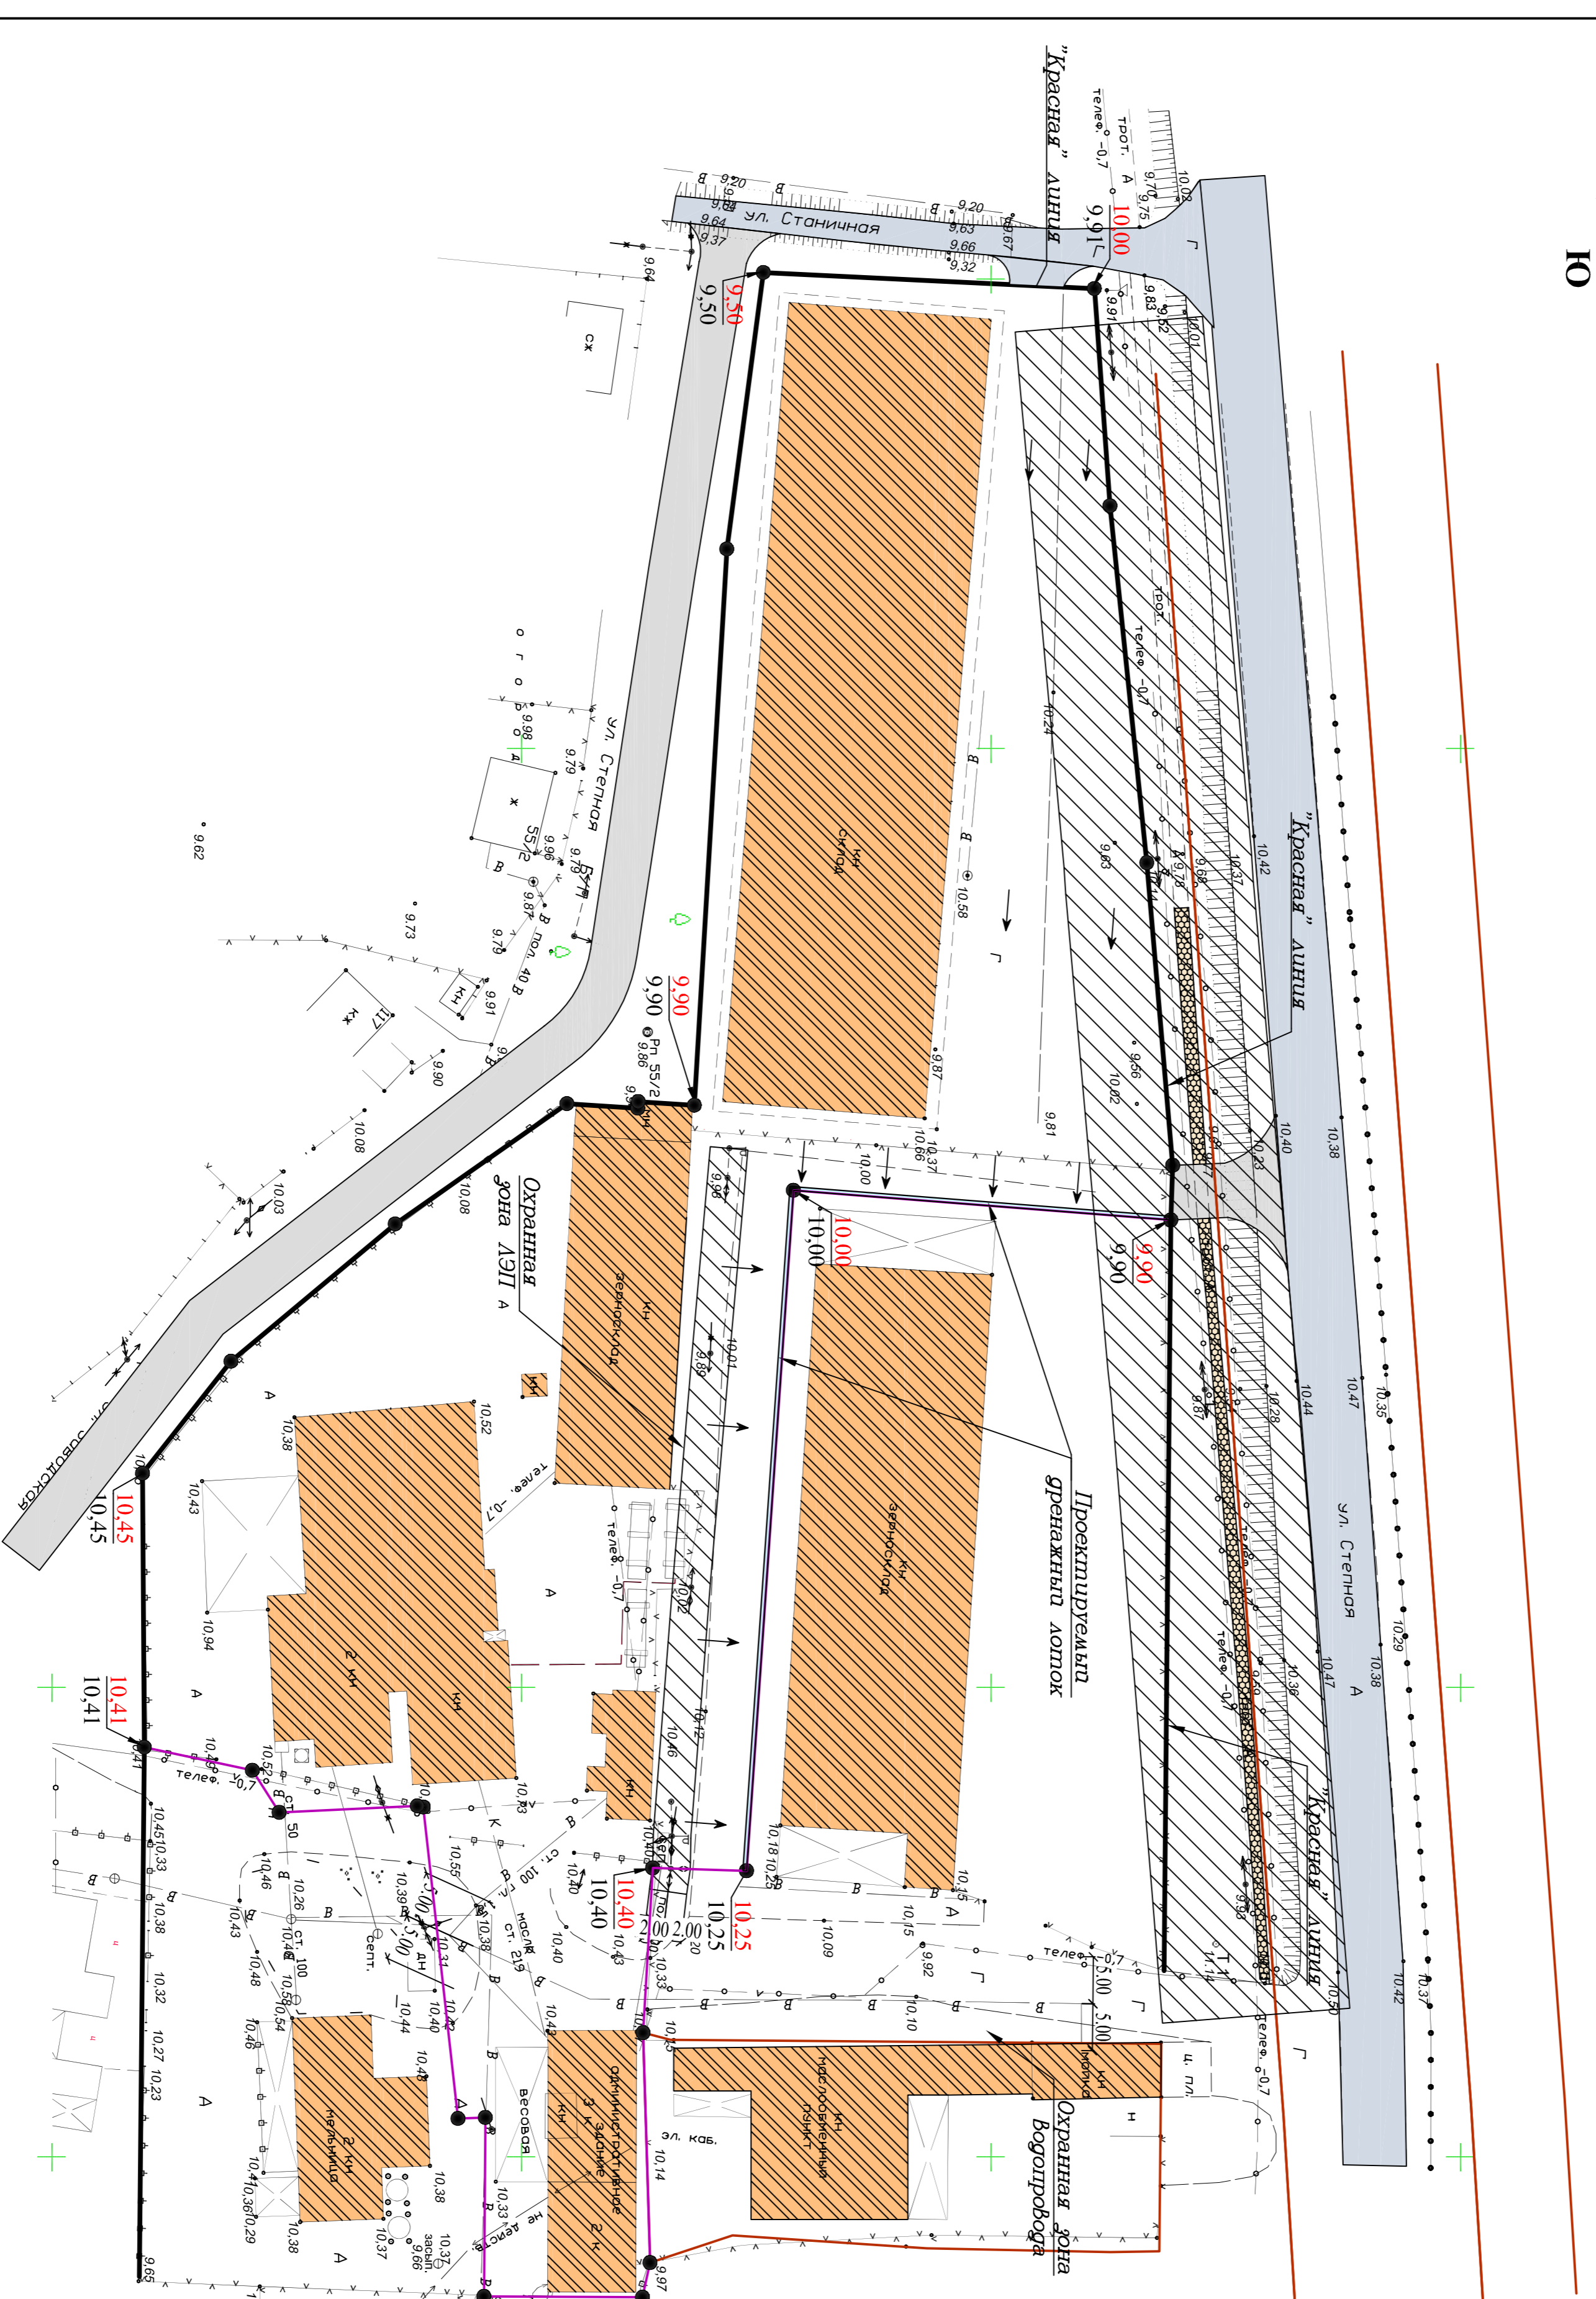

### УСЛОВНЫЕ ОБОЗНАЧЕНИЯ

- |  |   |
|--|---|
| <ul style="list-style-type: none"> <li> - граница земельных участков поставленных на гос. кадастровый учет</li> <li> - граница проектируемого земельного участка</li> <li> - "Красная" линия (проектируемая)</li> <li> - проектируемое твердое покрытие</li> <li> - существующее твердое покрытие</li> <li> - существующий тротуар</li> <li> - охранная зона ВЛ напряжением 10 кВ и ЛЭП напряжением 0,4 кВ</li> <li> - охранная зона водопровода</li> <li> - проектируемые отметки рельефа</li> <li> - существующие отметки рельефа</li> <li> - уклон</li> </ul> | <ul style="list-style-type: none"> <li> - проектируемый дренажный лоток</li> <li> - существующая высоковольтная линия электропередач</li> <li> - существующие здания и сооружения</li> <li> - существующая линия электропередач</li> <li> - существующая линия водопровода</li> <li> - существующая линия связи</li> <li> - существующая трансформаторная подстанция</li> </ul> |
|--|---|

7-4/2017			
Имя	Кол. Лист	Масштаб	Дата
Директор	Осипова		
Инженер	Чумовская		
Схема вертикальной планировки М 1:500			Муниципальное предприятие "Амурская-инженерный центр" ИНН 230608689
		Страна	Лист
		7	7